


## Lageplan

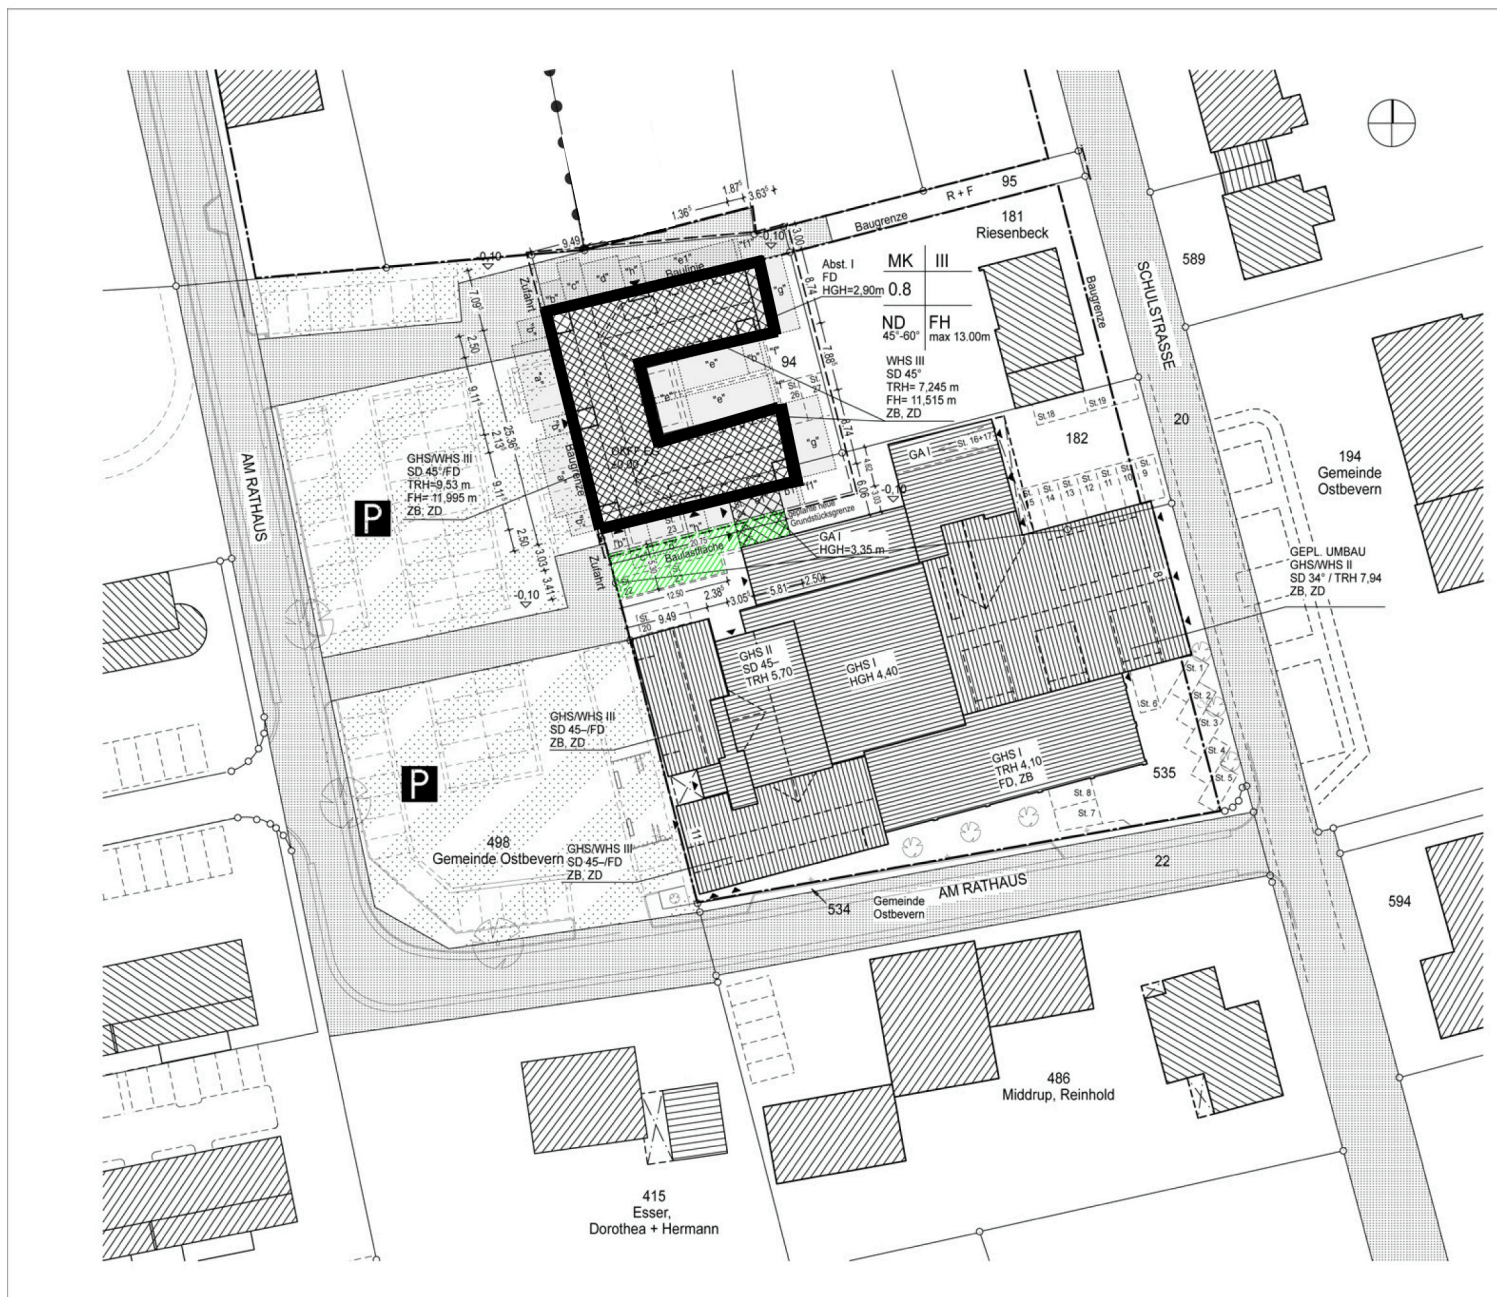

Maßstab 1: 500