





ANSICHT NORD-WEST




ANSICHT SÜD-OST

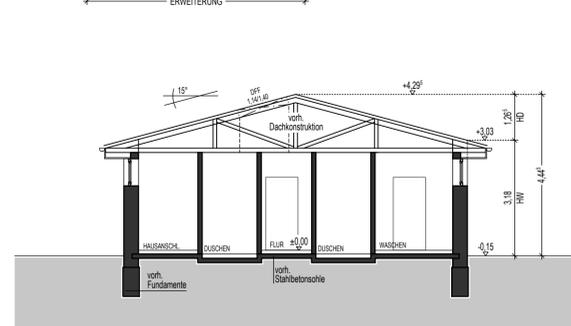


SCHNITT A-A (BESTAND)

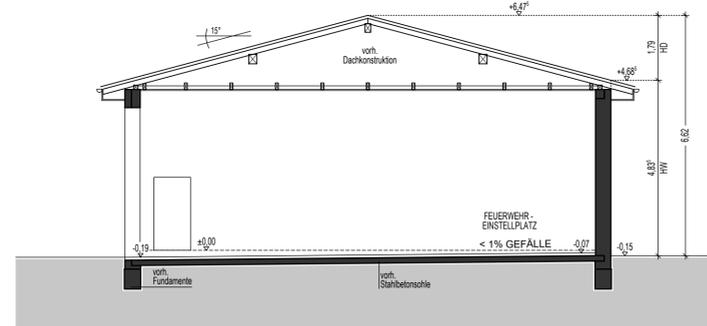


SCHNITT B-B (BESTAND)

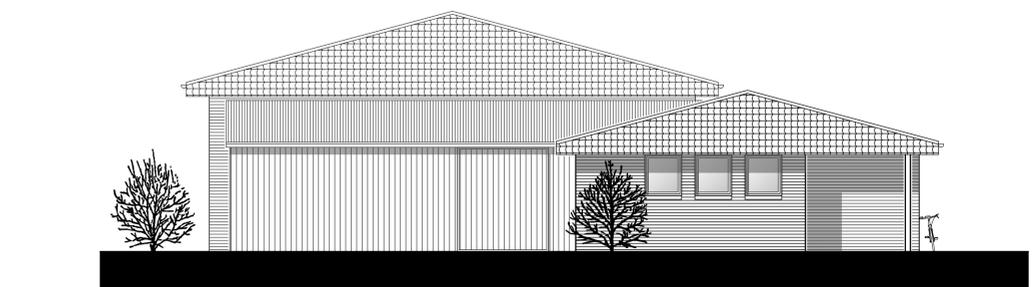


ANSICHT NORD-OST

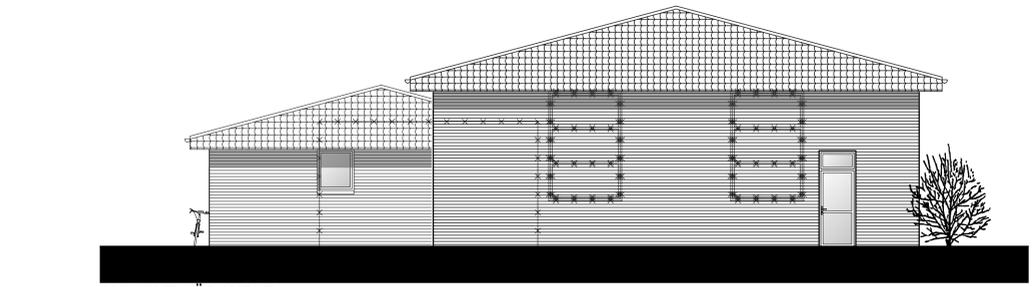





ANSICHT SÜD-WEST

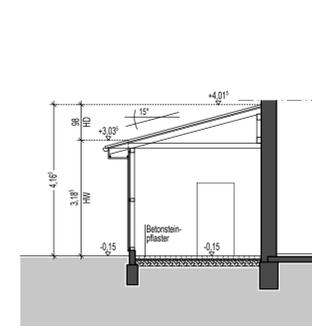

SCHNITT C-C

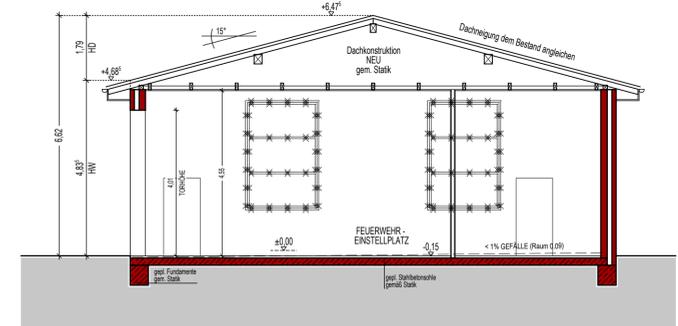


SCHNITT D-D

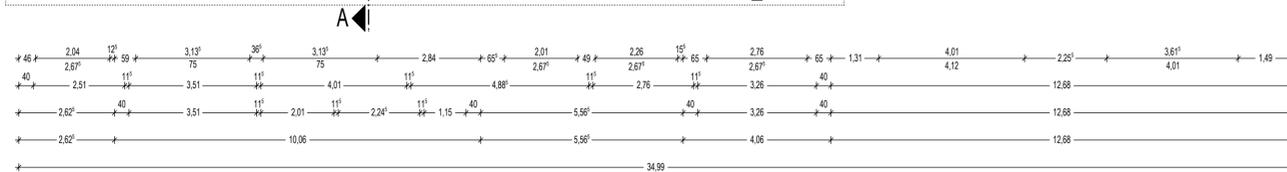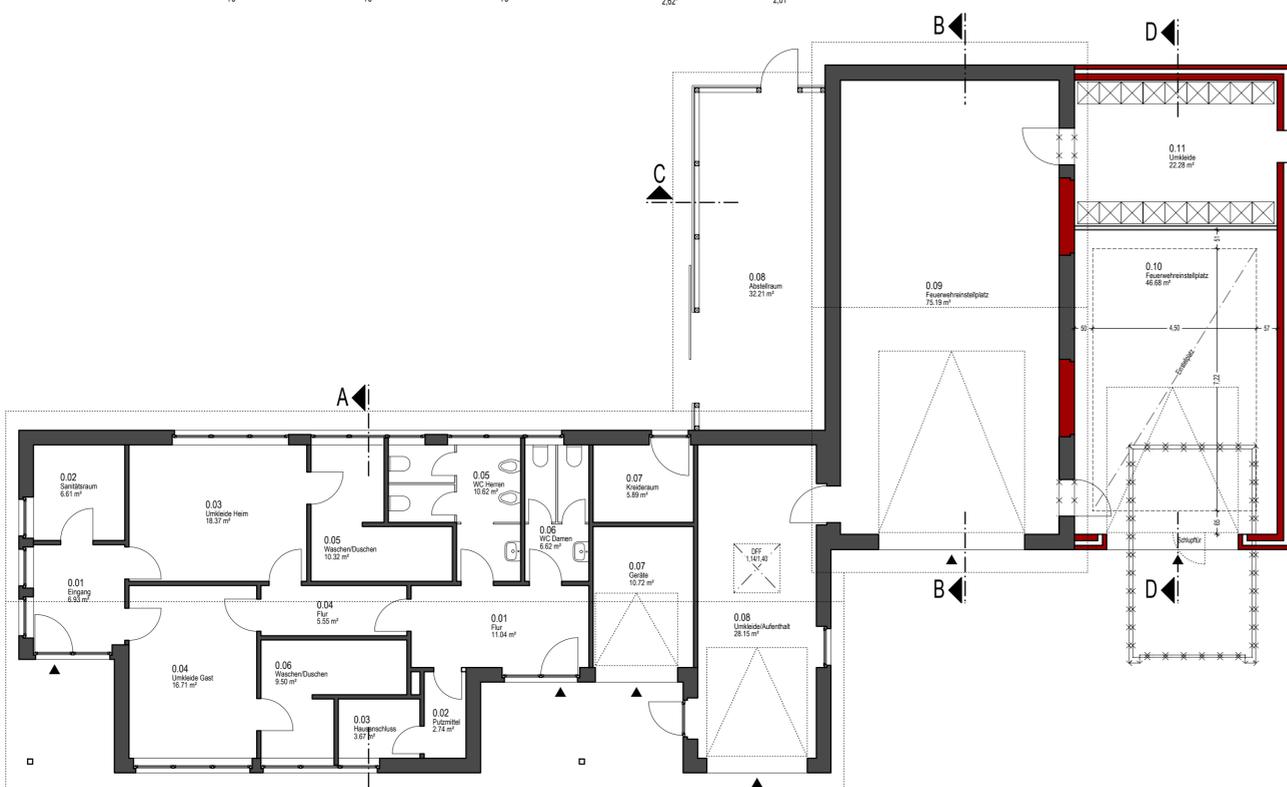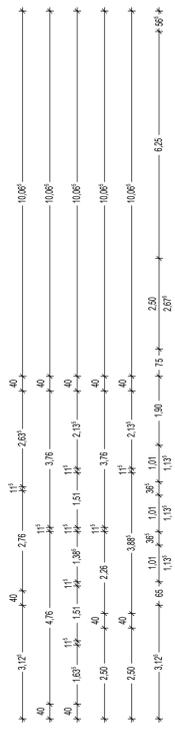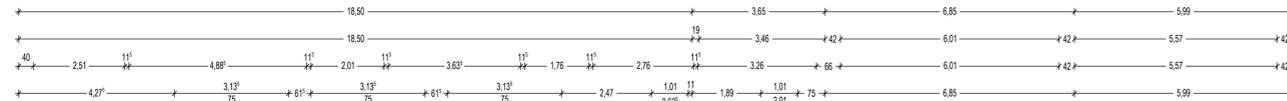

GRUNDRISS

ARCHITEKTUR- UND SACHVERSTÄNDIGENBÜRO
 DIPL.-ING. HERMANN SCHAPMANN
 GREVENER DAMM 2
 48346 OSTBEVERN
 TEL.: 02532/ 204
 FAX: 02532/7755
 A 31380

PROJEKT:
FEUERWEHRGERÄTEHAUS
 LINTVENN 26
 48346 OSTBEVERN
 BAUHERR:
GEMEINDE OSTBEVERN
 AM RATHAUS 1
 48346 OSTBEVERN

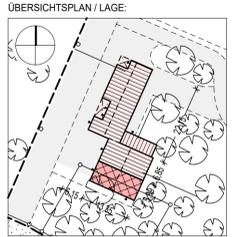

ÜBERSICHTSPLAN / LAGE:
 PLANINHALT:
3. ENTWURF
 PLAN-NR.: 11
 PROJEKT-NR.: 4181
 ERSTELLT: 08.06.2022
 GEÄNDERT: --
 MAßSTAB: 1:100
 PLANGRÖSSE: 594/800
 BEARBEITER: AJ/HW
 AKTENZEICHEN: --

UNTERSCHRIFT BAUHERR(IN):
 UNTERSCHRIFT ARCHITEKT:

Diese Zeichnung ist eine Entwurfszeichnung zur öffentlich-rechtlichen Genehmigung. Sämtliche Maße sind örtlich eigenverantwortlich zu überprüfen. Zur Ausführung der Arbeiten sind Ausführungszeichnungen M 1:50 und weitere Details notwendig!