


# Auszug aus der 1. Änderung und Erweiterung des Bebauungsplanes Nr. 44 „Arenwiese“ Teibereich III

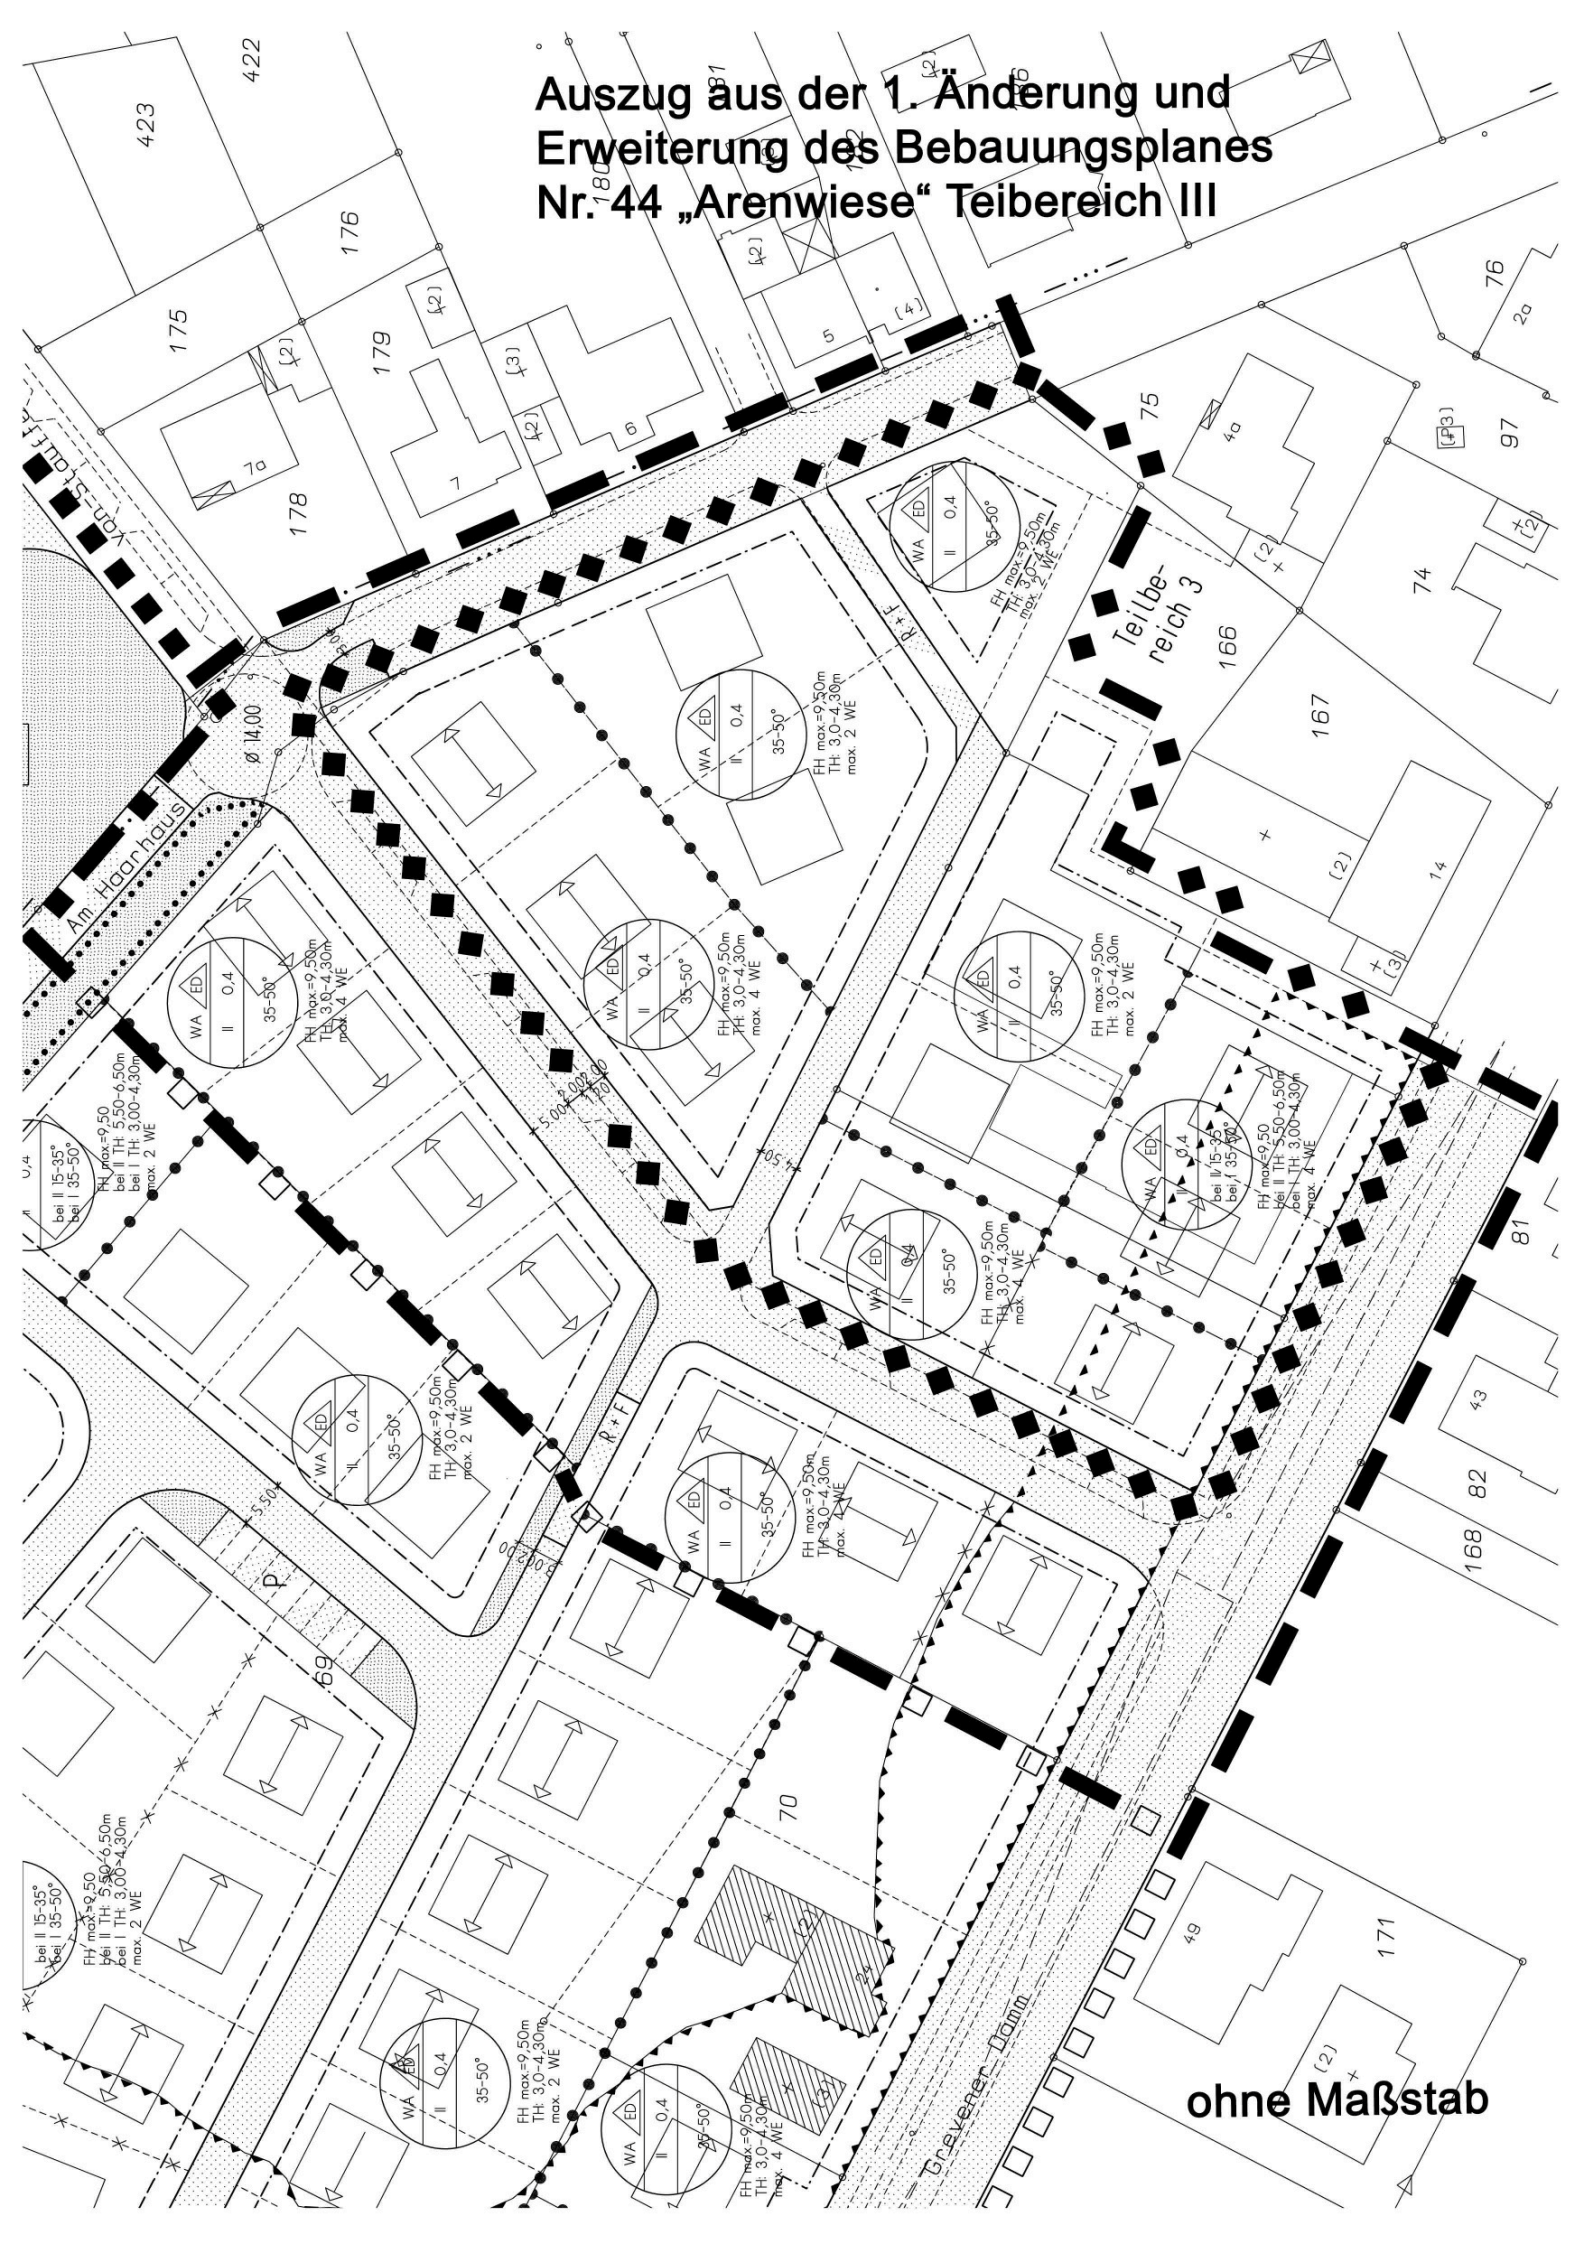

ohne Maßstab