


39. Änderung des Flächennutzungsplanes

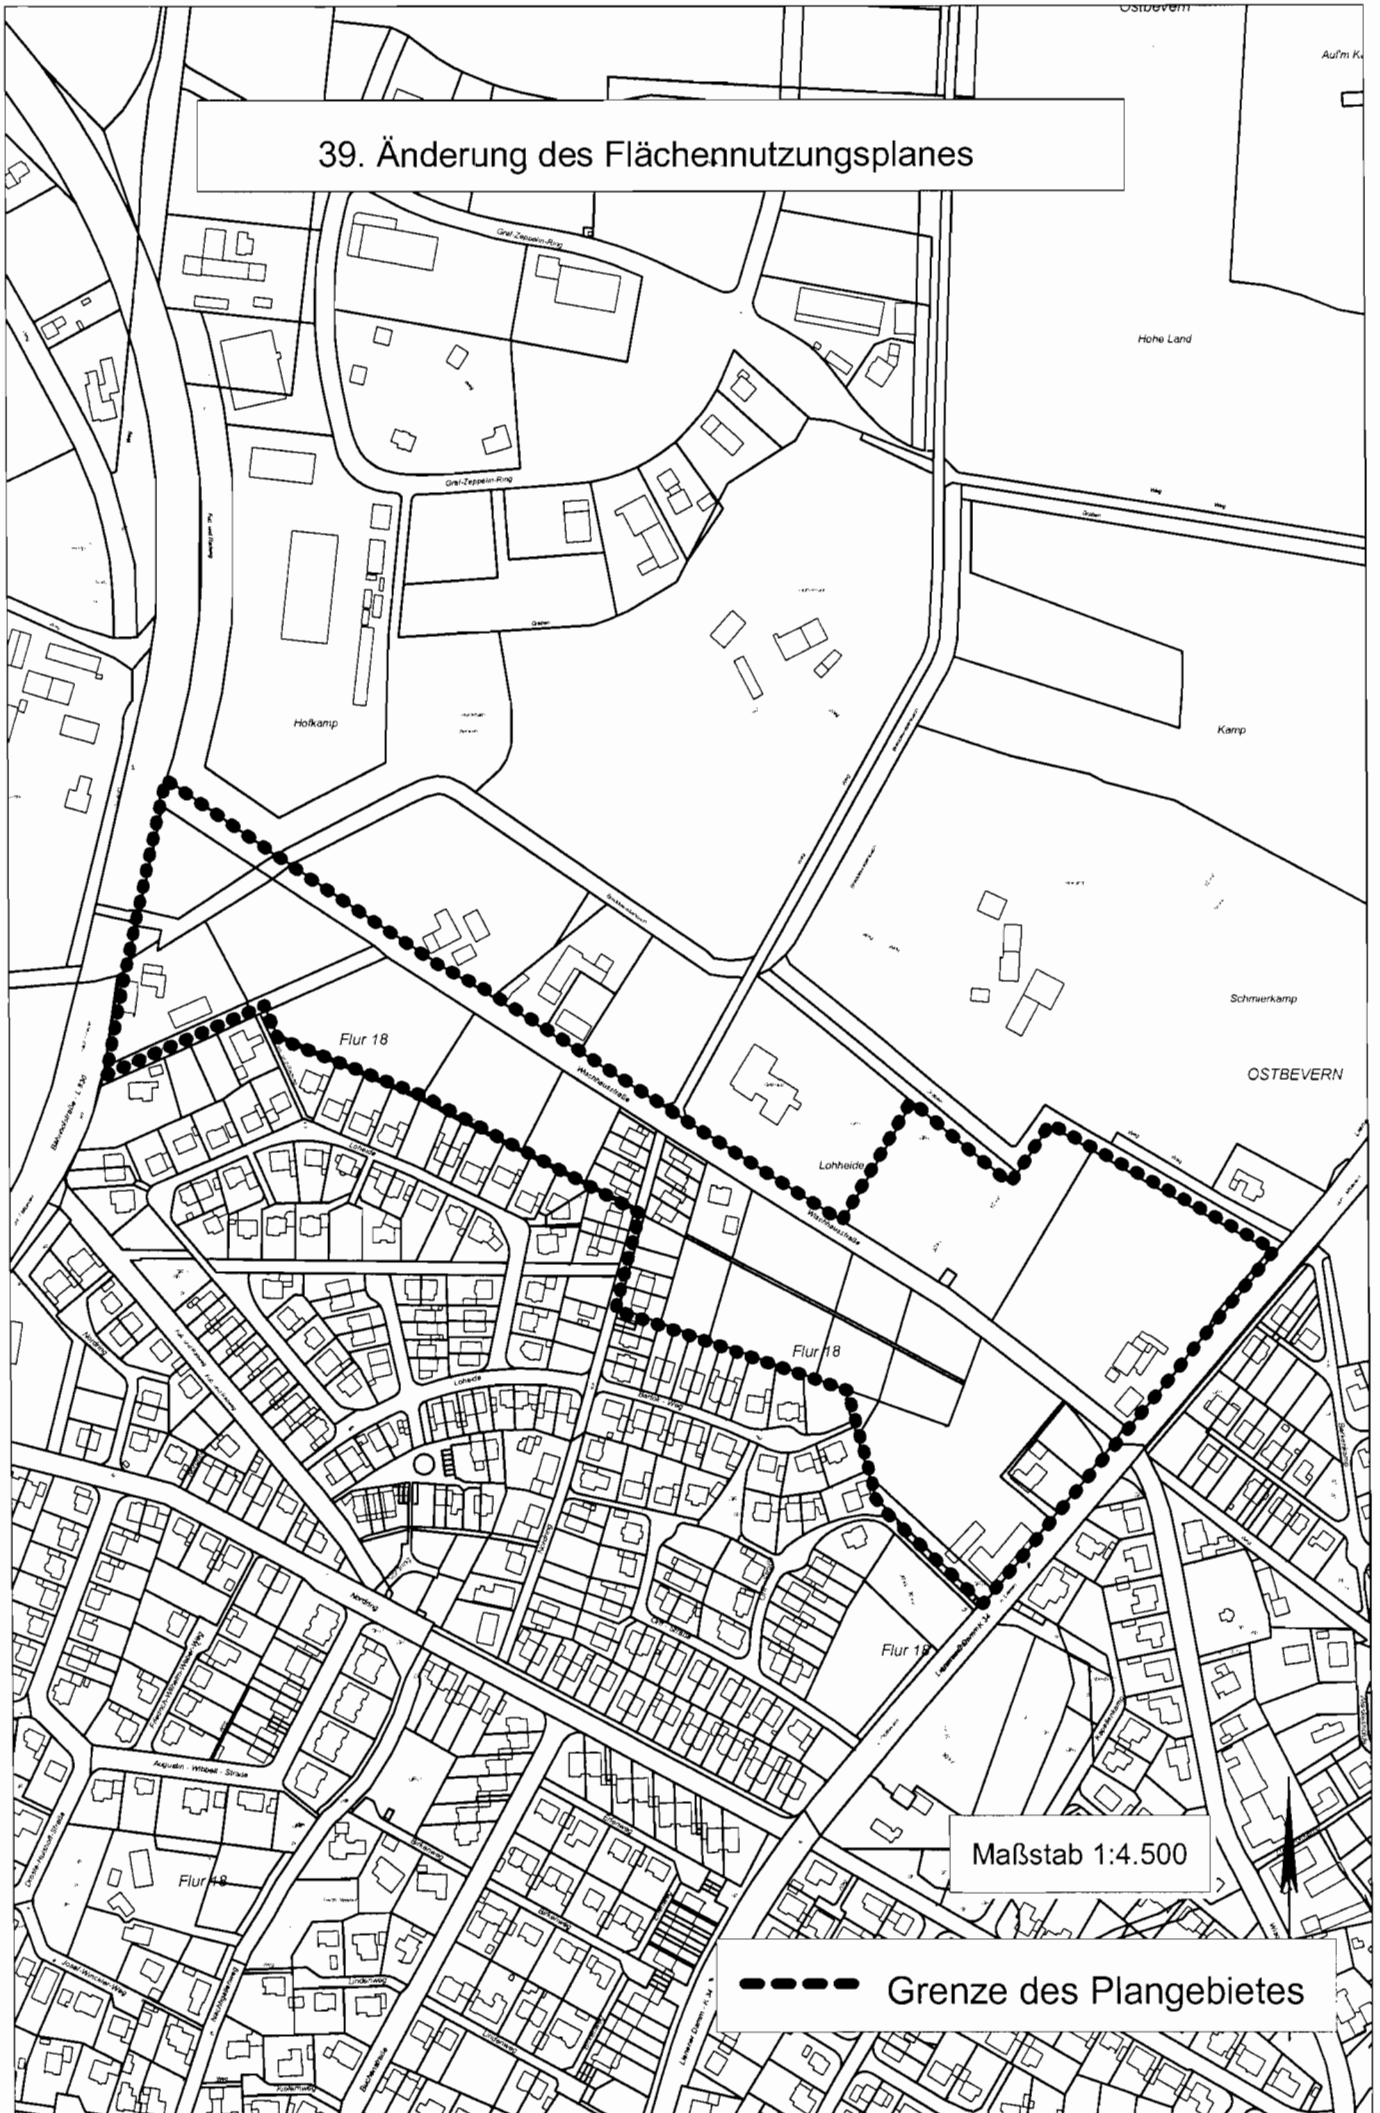

Maßstab 1:4.500

--- Grenze des Plangebietes