




ANSICHT STRASSE NORD-WEST

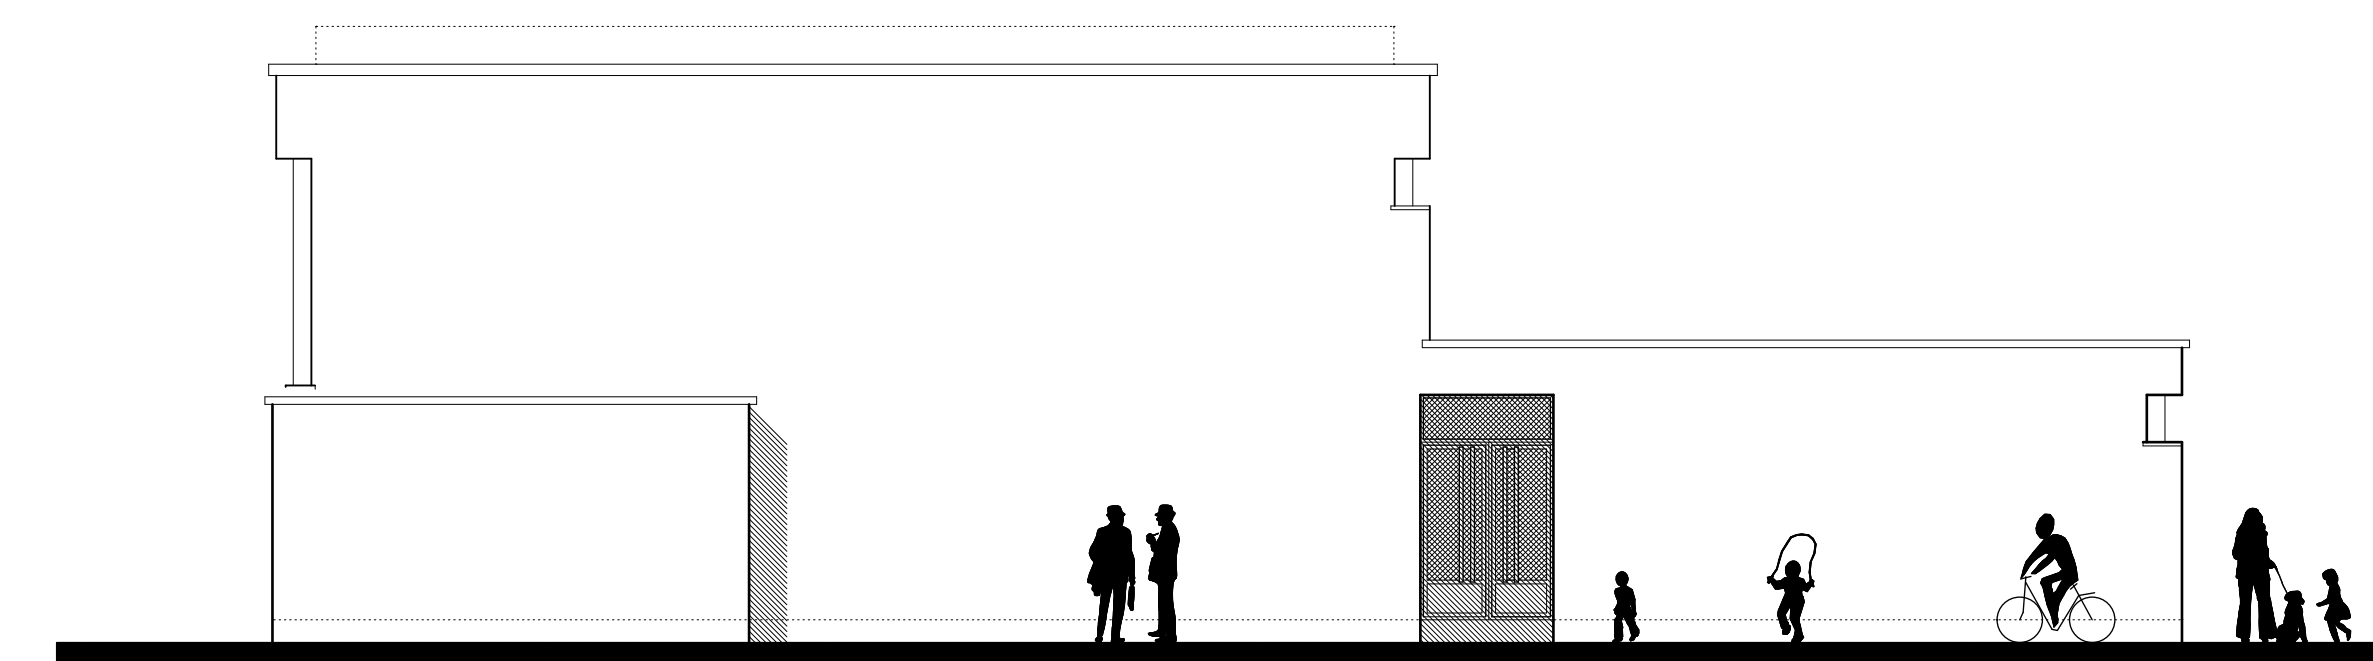


ANSICHT SUD-WEST

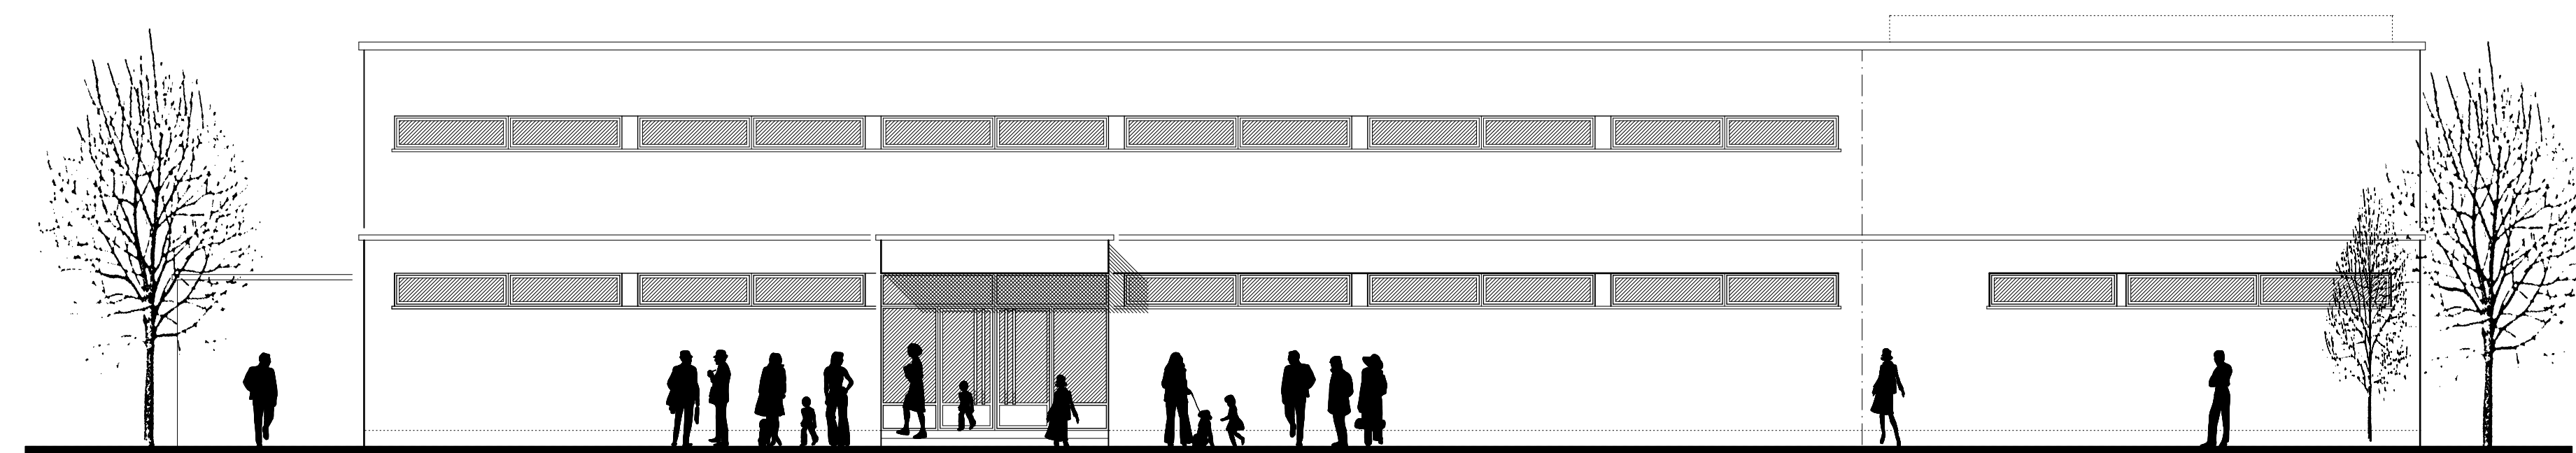

ANSICHT EINGANG SUD - OST

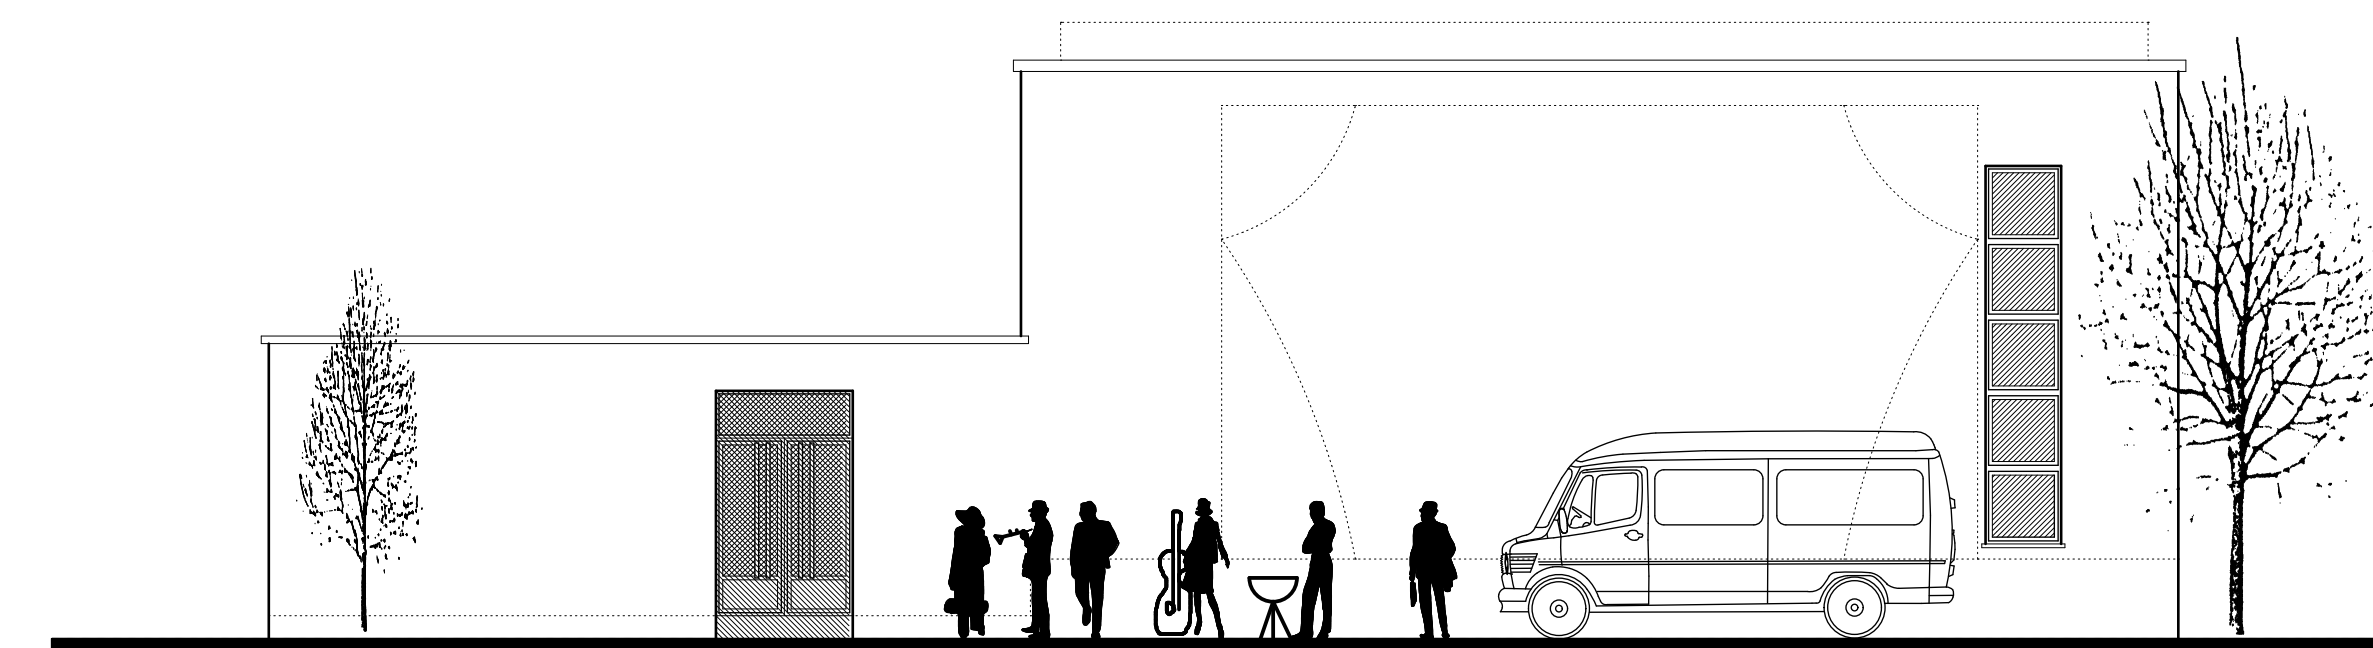

ANSICHT BÜHNENEINGANG NORD - OST

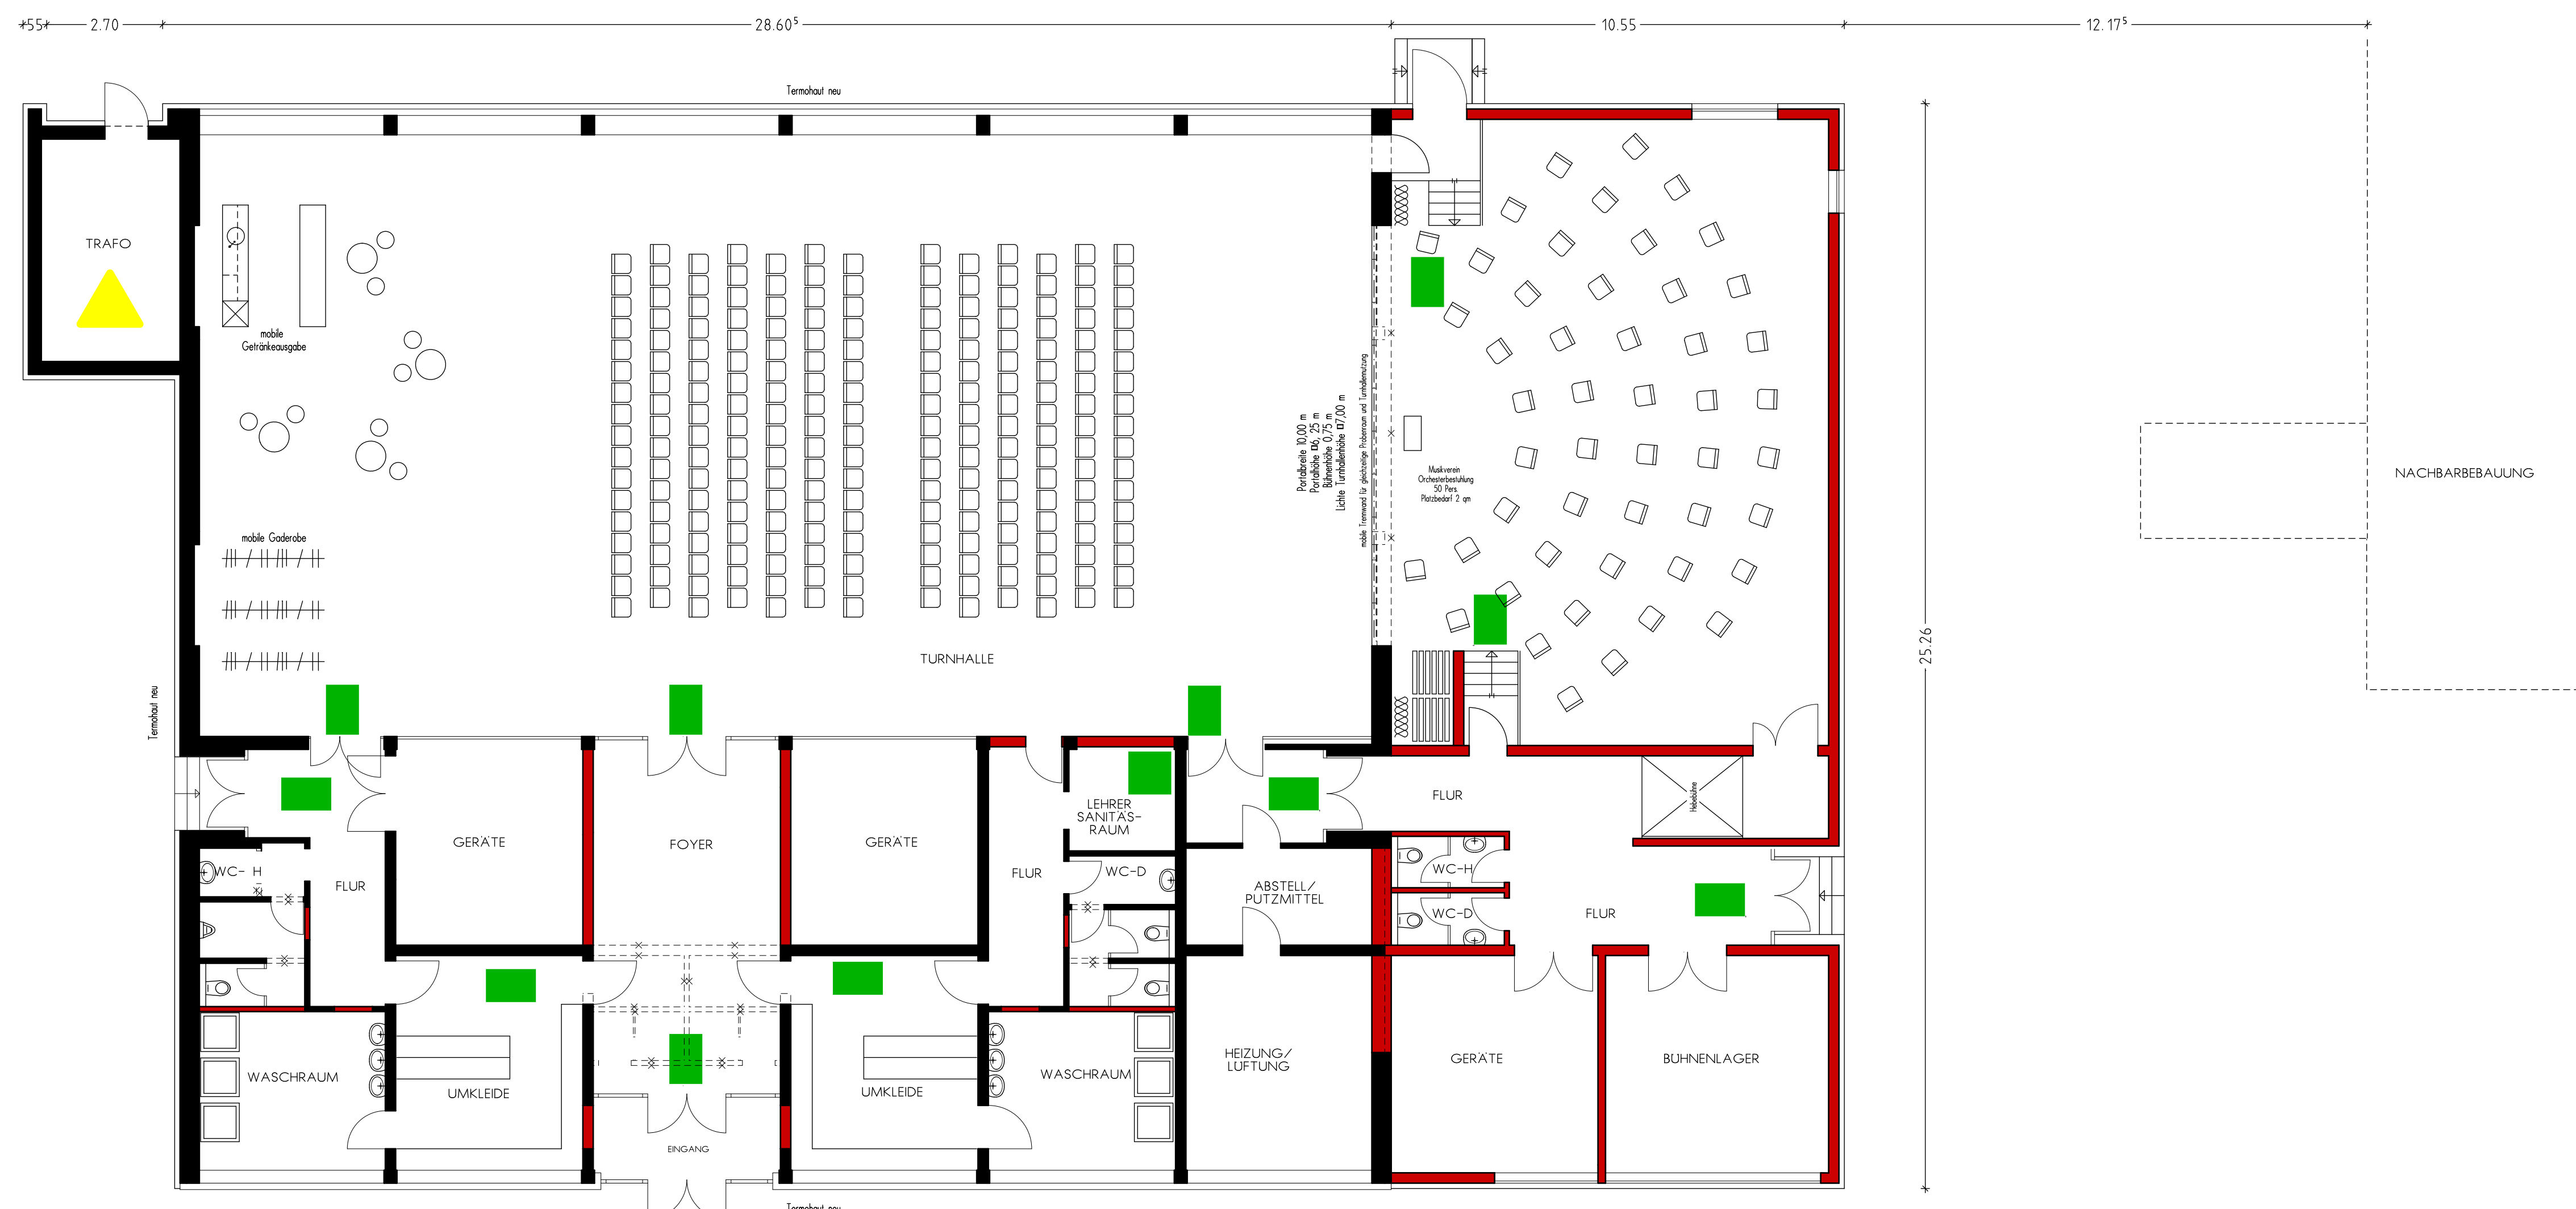

ERDGESCHOSS