


# 4. Änderung des Bebauungsplanes Nr. 35 "Berkenkamp"

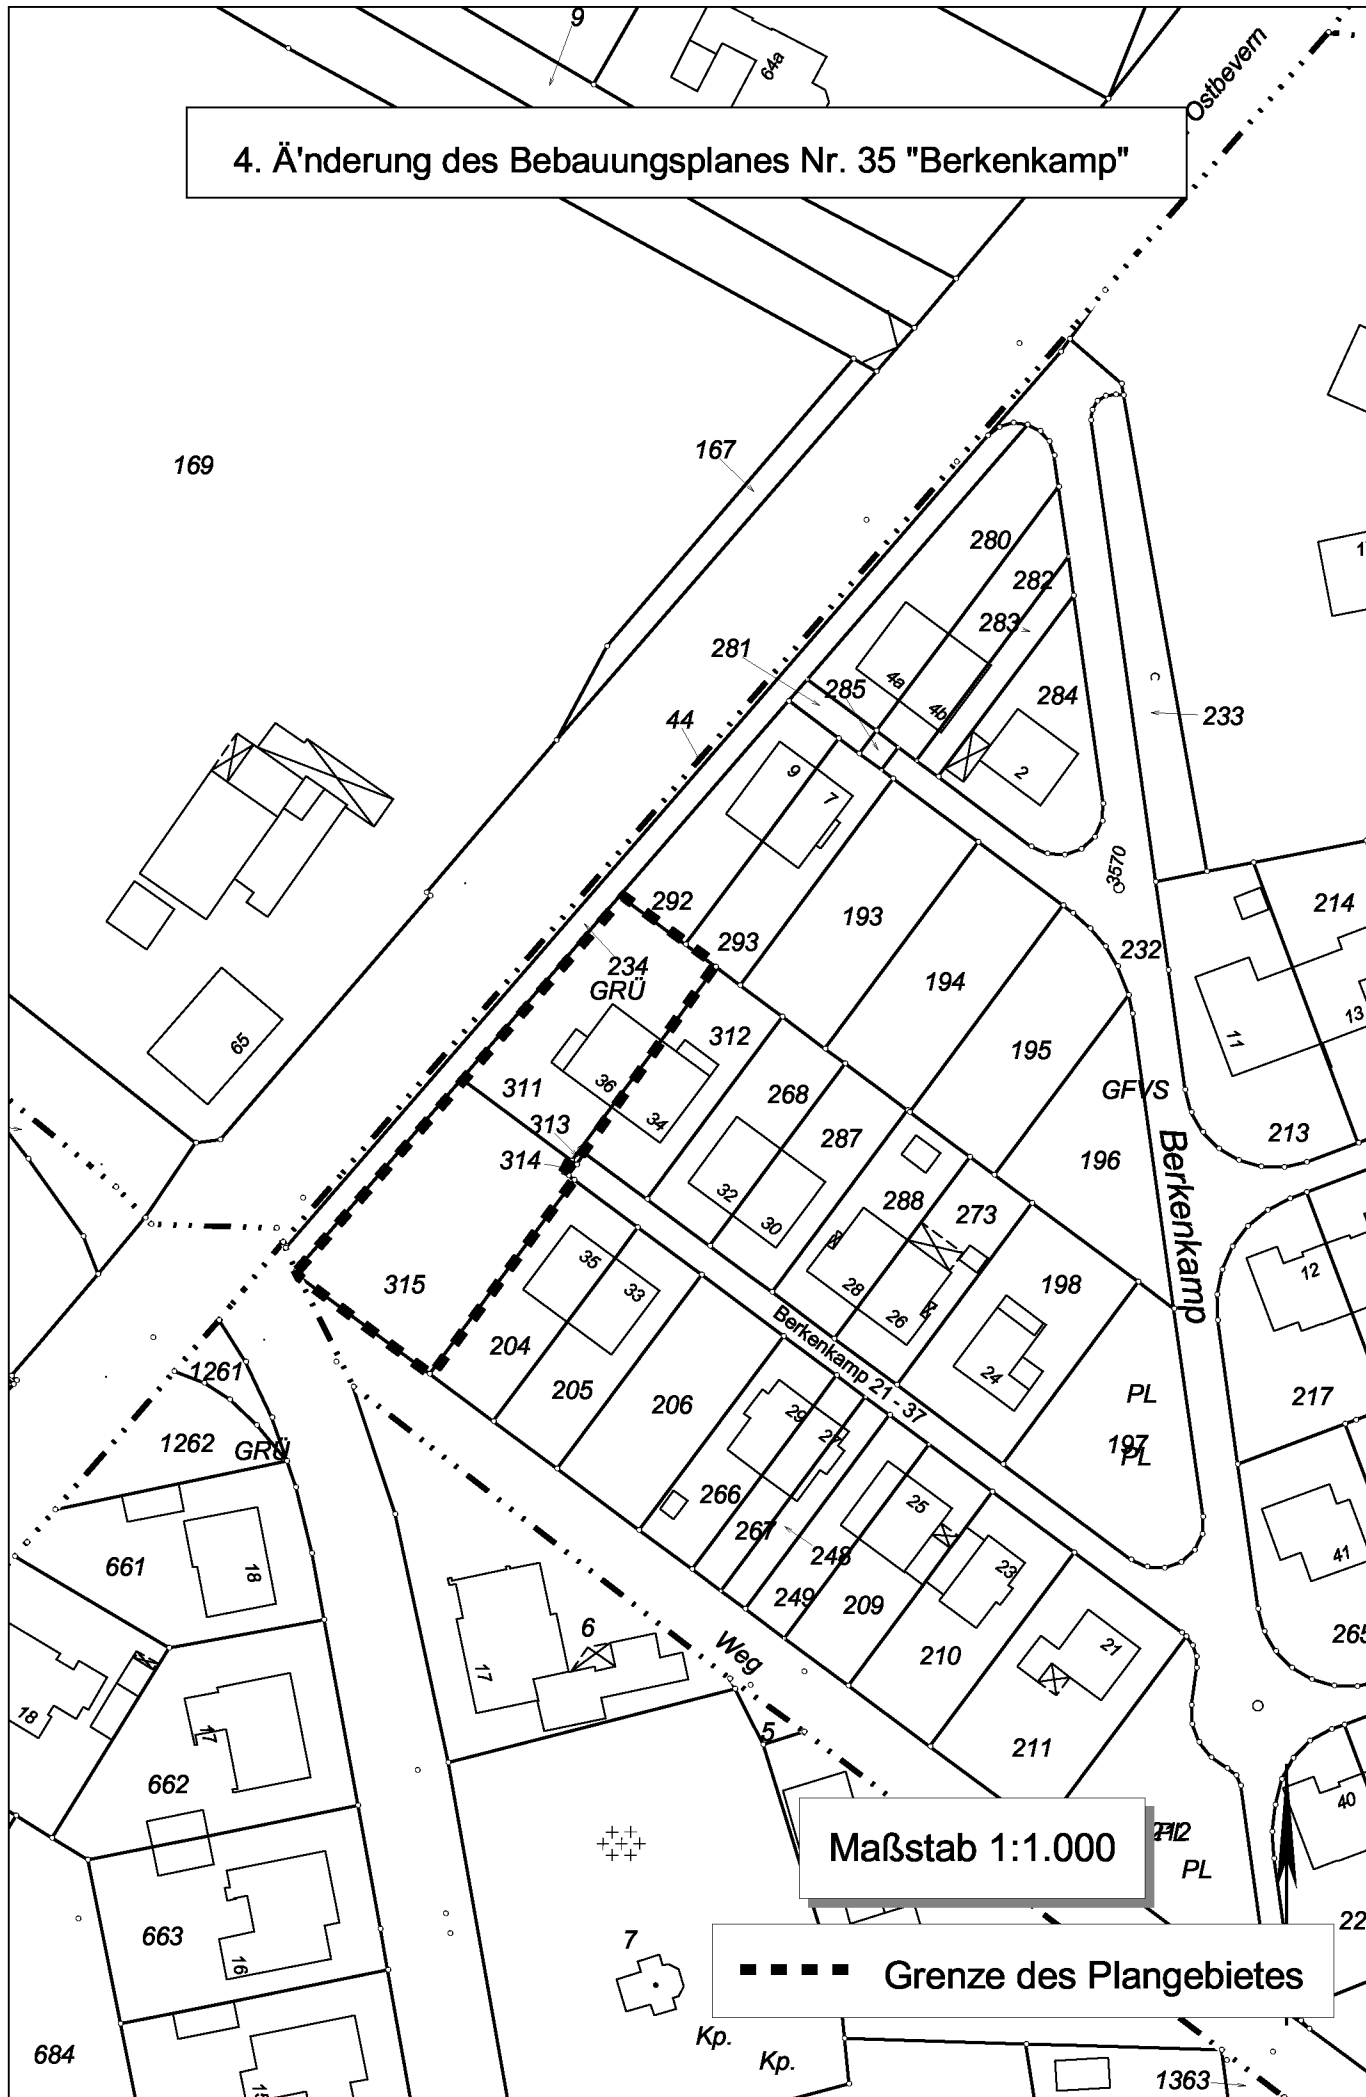

Maßstab 1:1.000

--- Grenze des Plangebietes

Ostbevern

Berkenkamp

Berkenkamp 21-37

Weg

7

Kp.

Kp.

212

PL

1363

169

167

280

282

283

284

281

285

44

233

292

293

193

194

195

232

214

234 GRU

312

268

287

288

273

GFVS

196

13

213

315

204

205

206

266

267

248

249

198

24

PL

197 PL

12

217

1261

1262 GRU

661

18

662

17

663

16

684

6

17

5

210

211

27

265

41

40

22