


Auszug aus der 10. Änderung des Bebauungsplanes Nr. 3 „Ostesch“

Flur 18

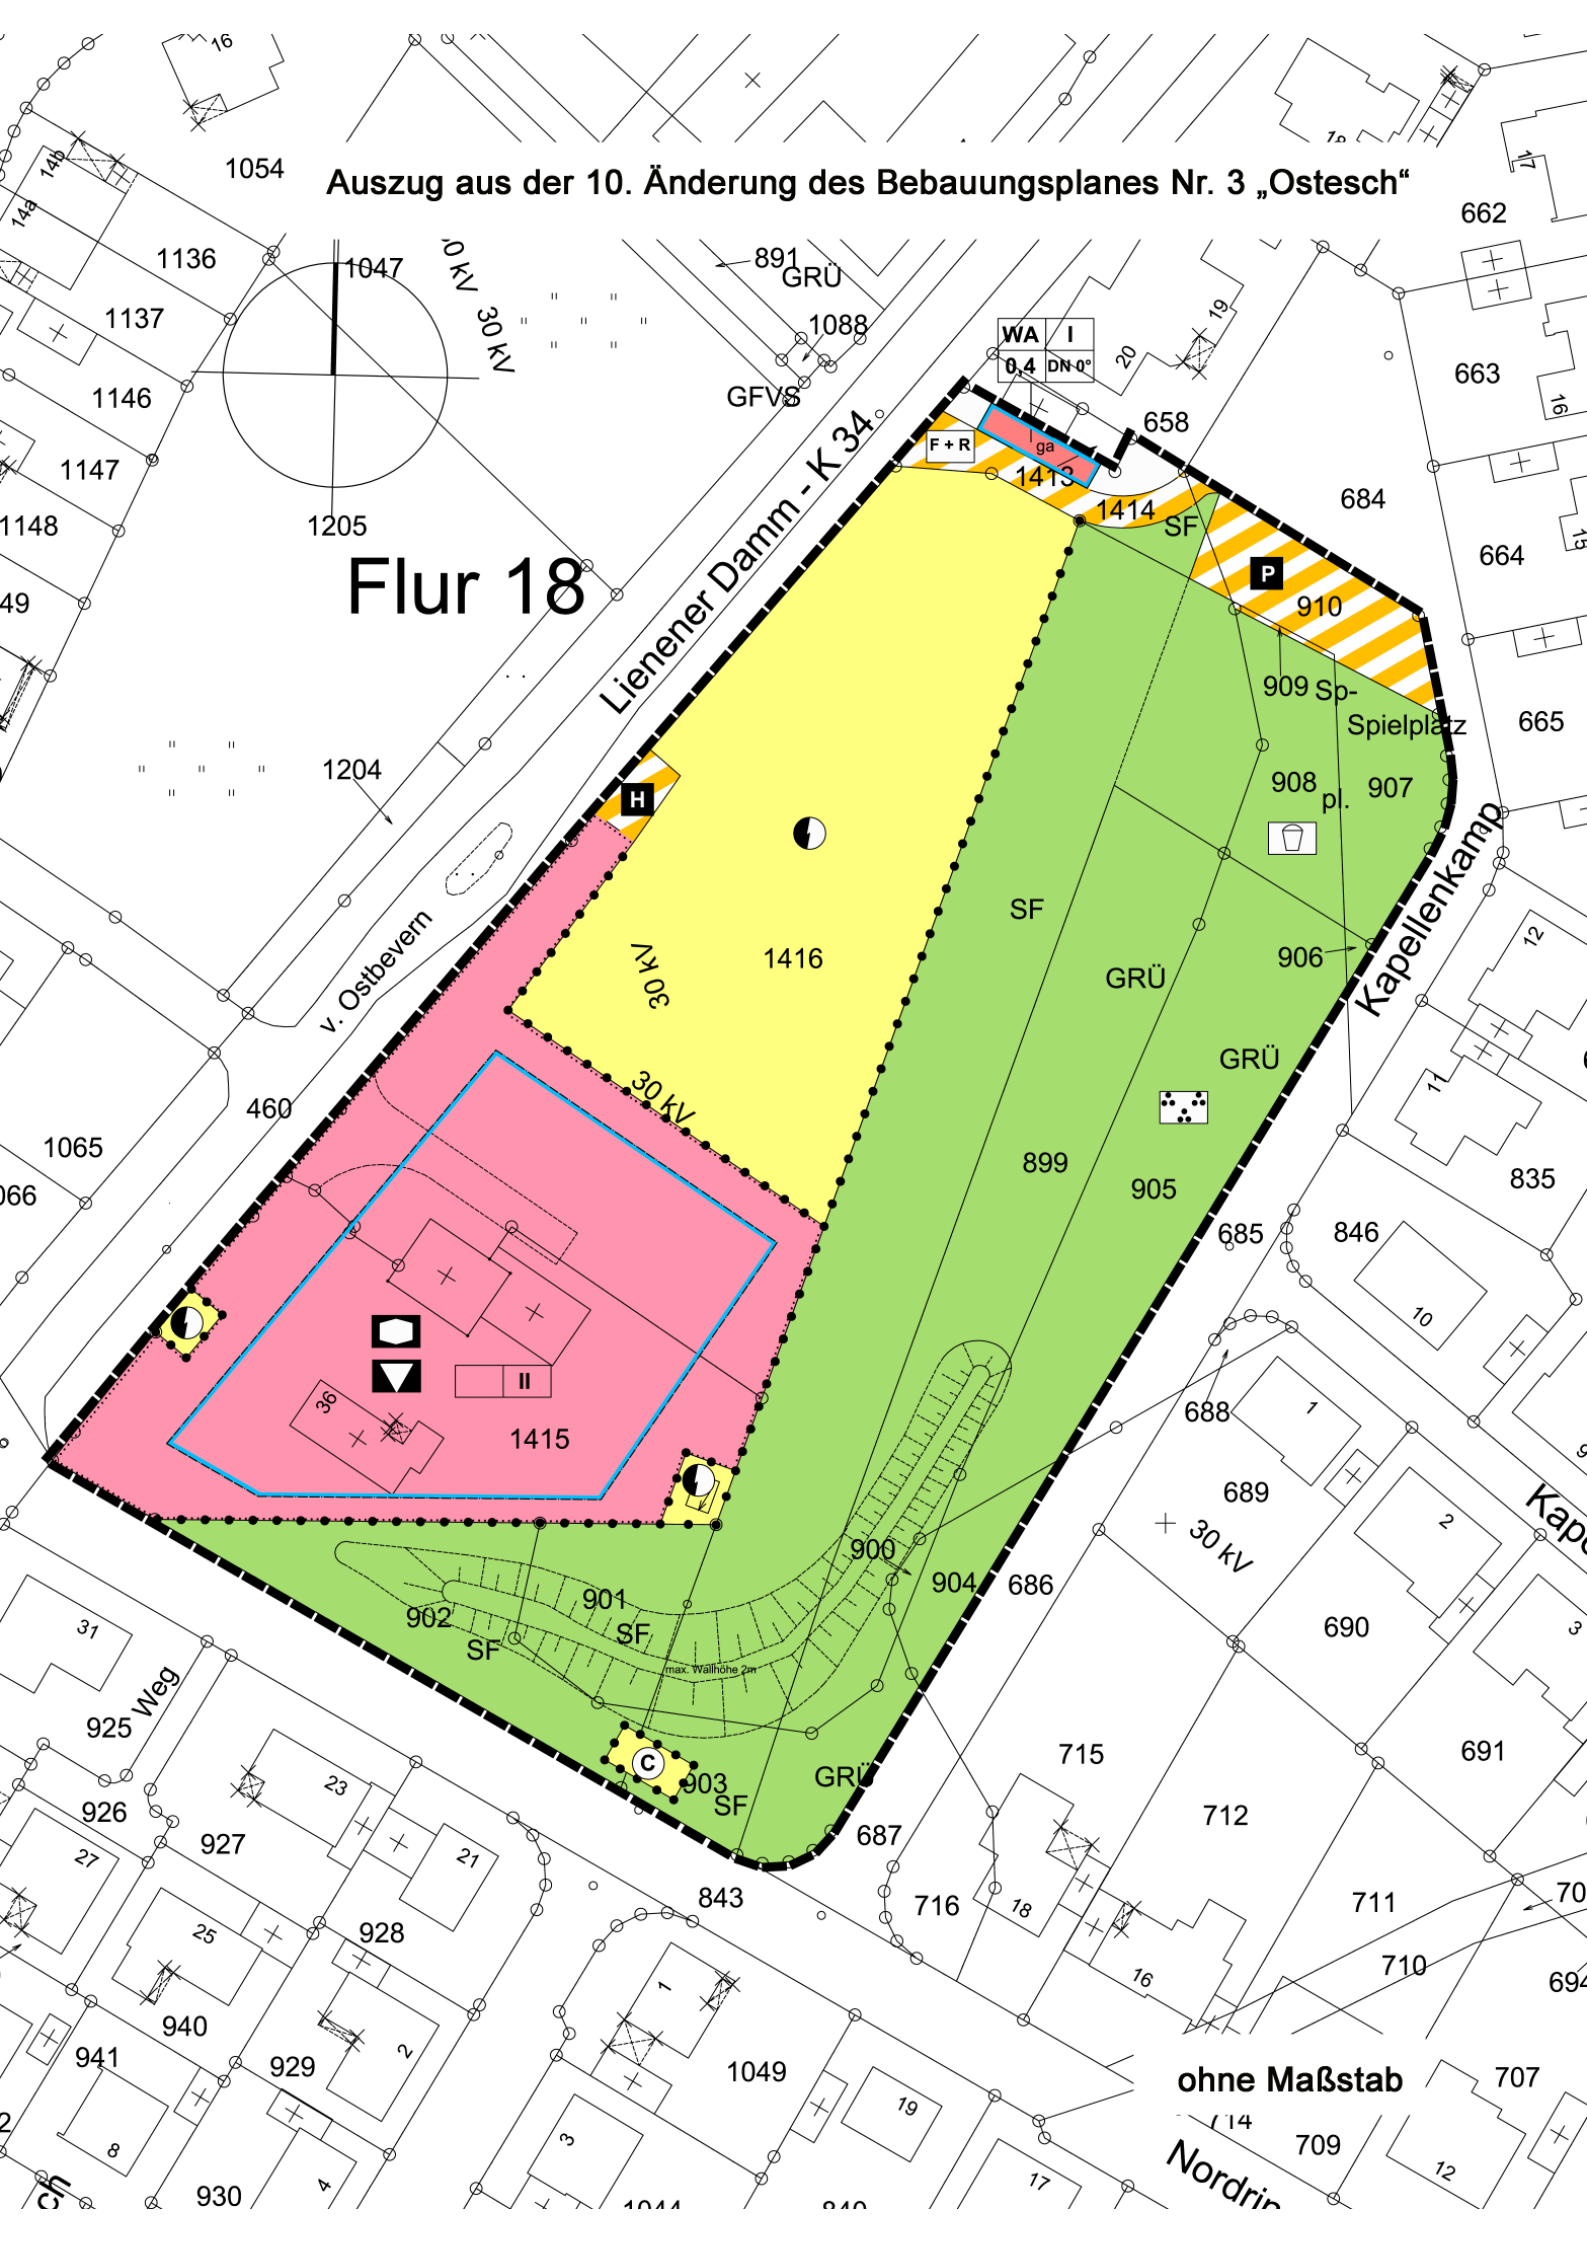

ohne Maßstab

Nordrichtung