


# 40. Änderung des Flächennutzungsplanes

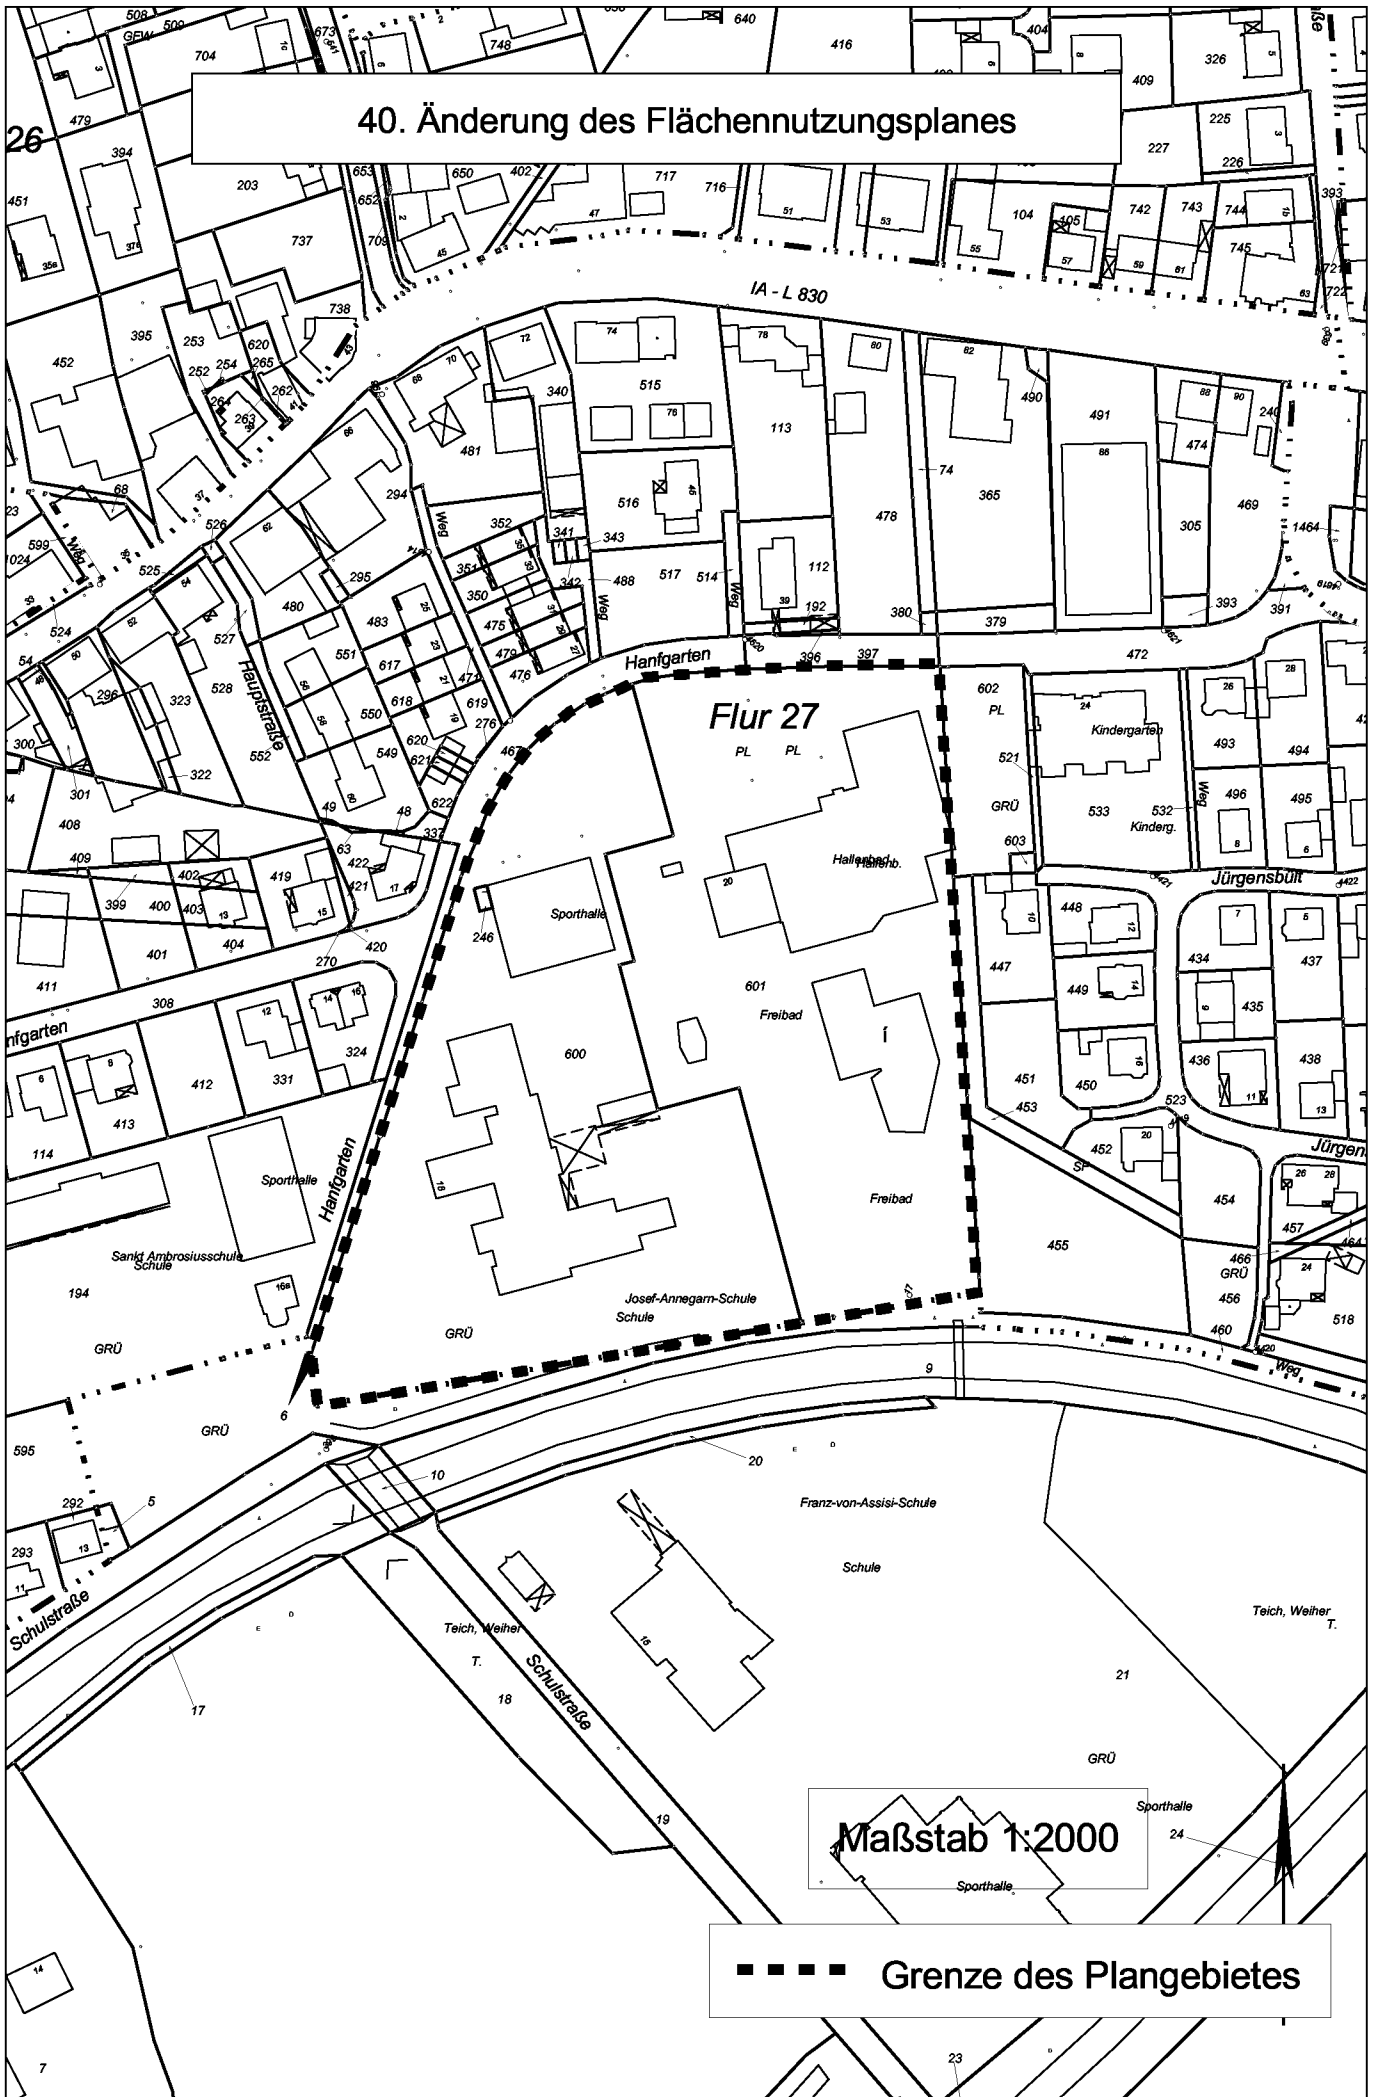

Flur 27

Maßstab 1:2000

■ ■ ■ ■ Grenze des Plangebietes