


9. Änderung des Bebauungsplanes Nr. 7 "Hanfgarten"

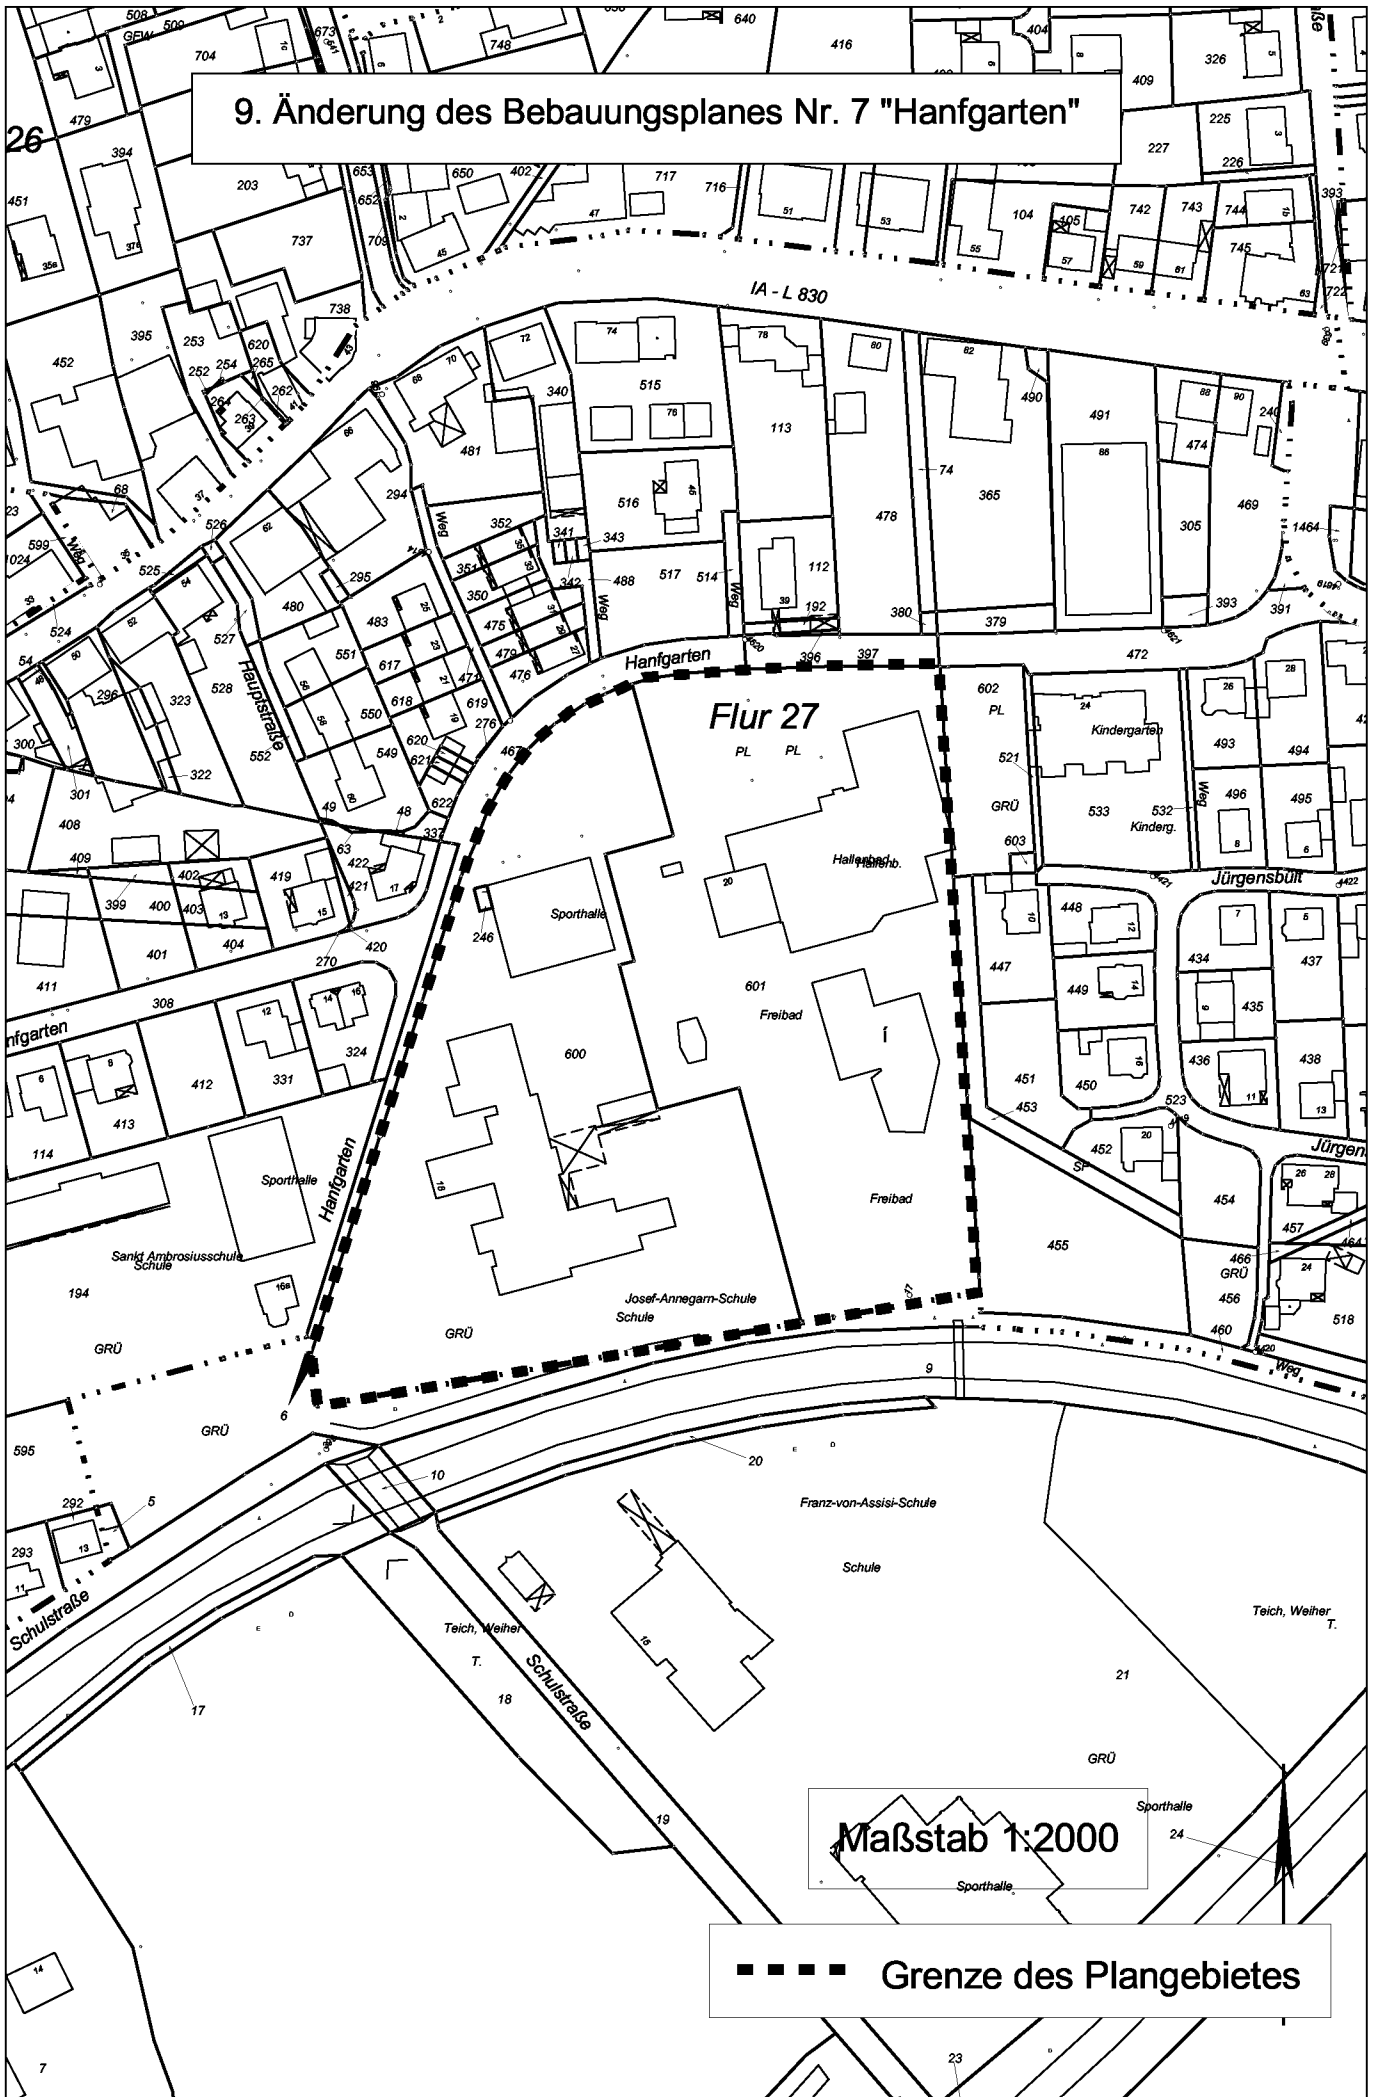

Maßstab 1:2000

■ ■ ■ ■ Grenze des Plangebietes