


Planauszug zur 41. Änderung des Flächennutzungsplanes und zum Bebauungsplan Nr. 56 „Sondergebiet Wischhausstraße“

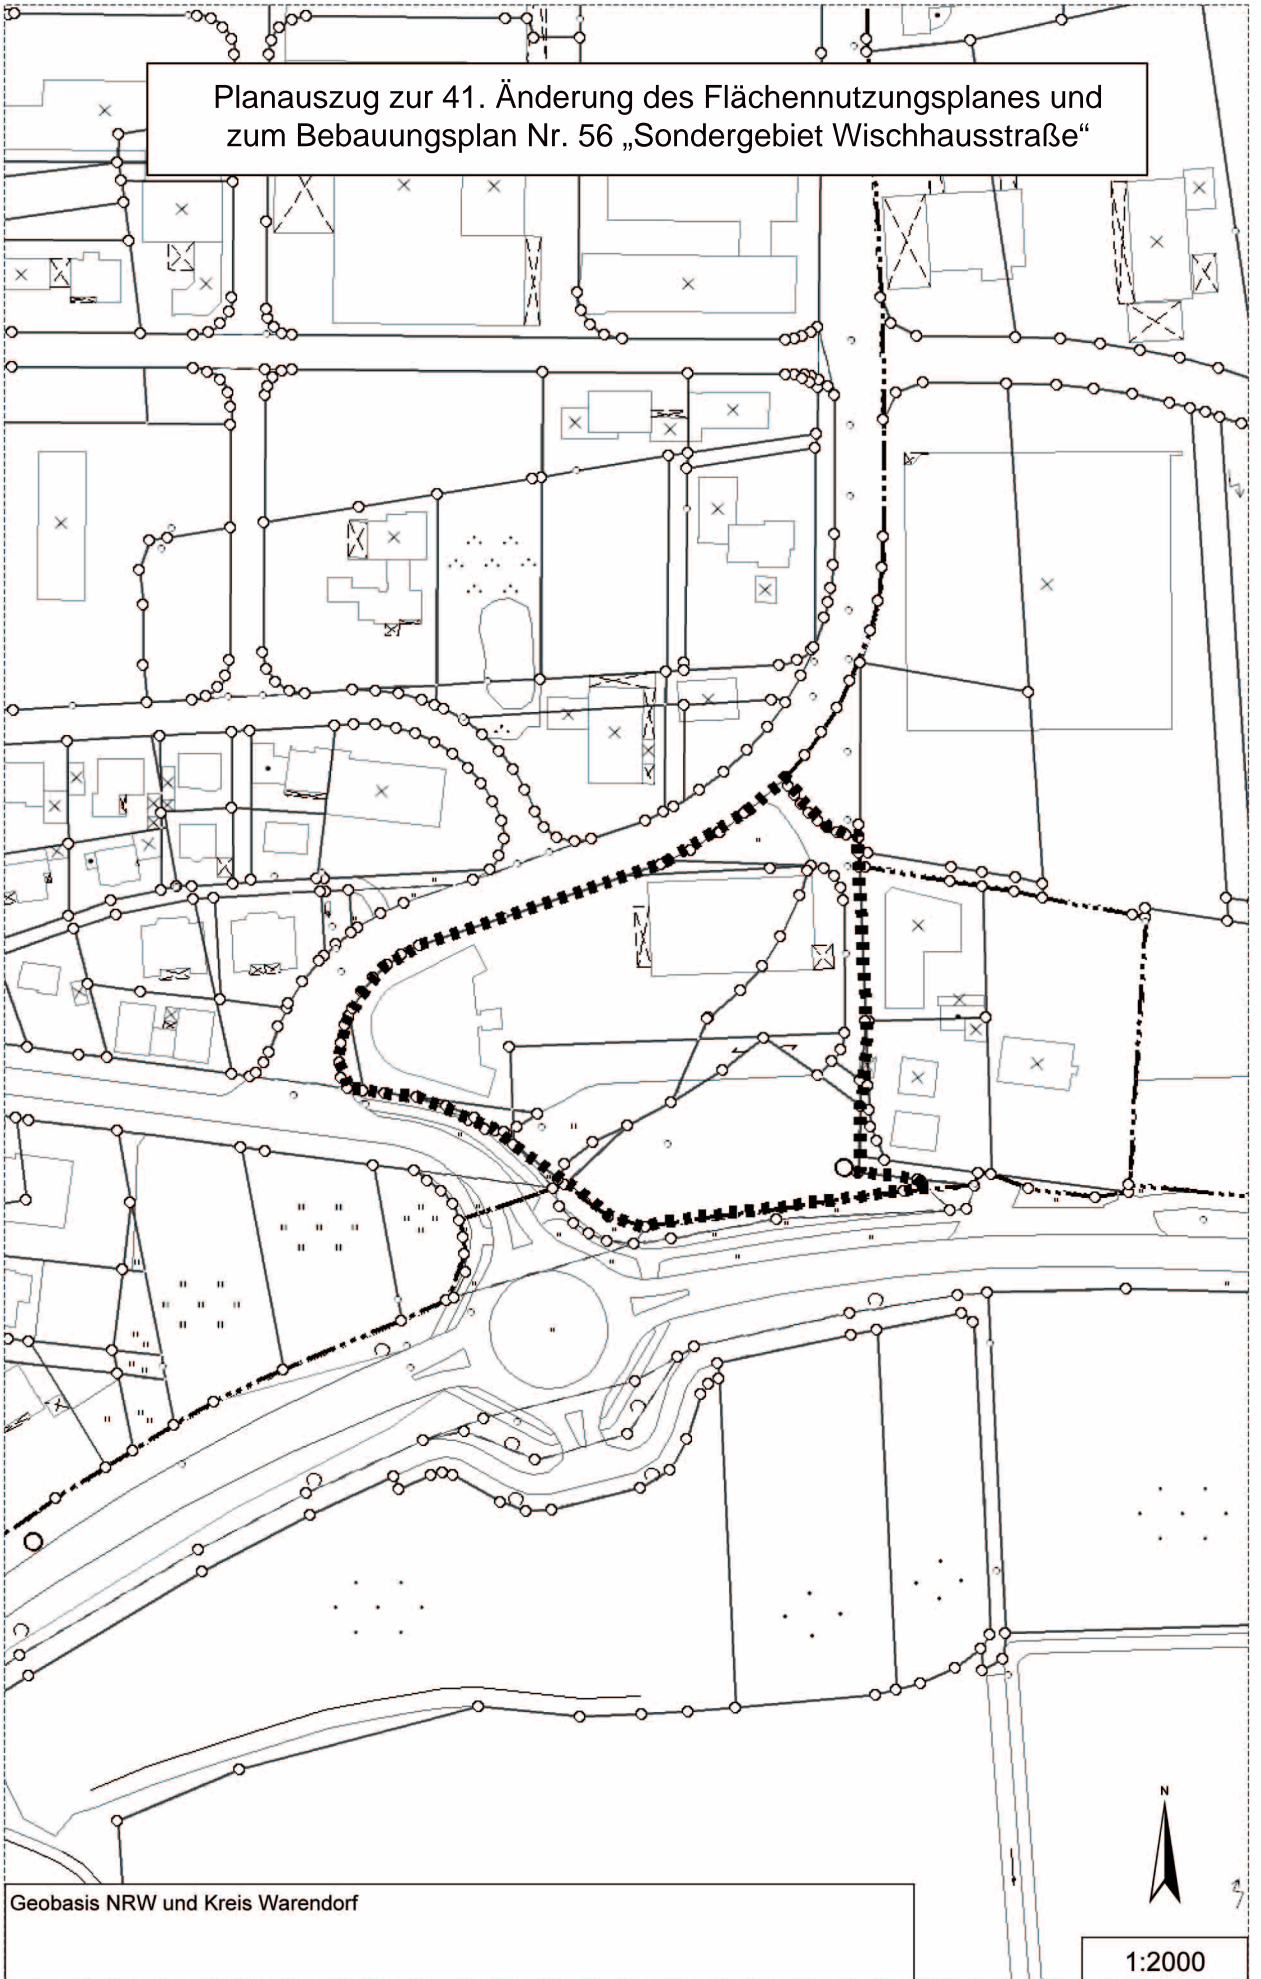

Geobasis NRW und Kreis Warendorf

1:2000