


R 3420402 m

H 5767558 m

Planauszug zur 6. Änderung des Bebauungsplanes Nr. 18 „Am Rathaus“

Hauptstraß

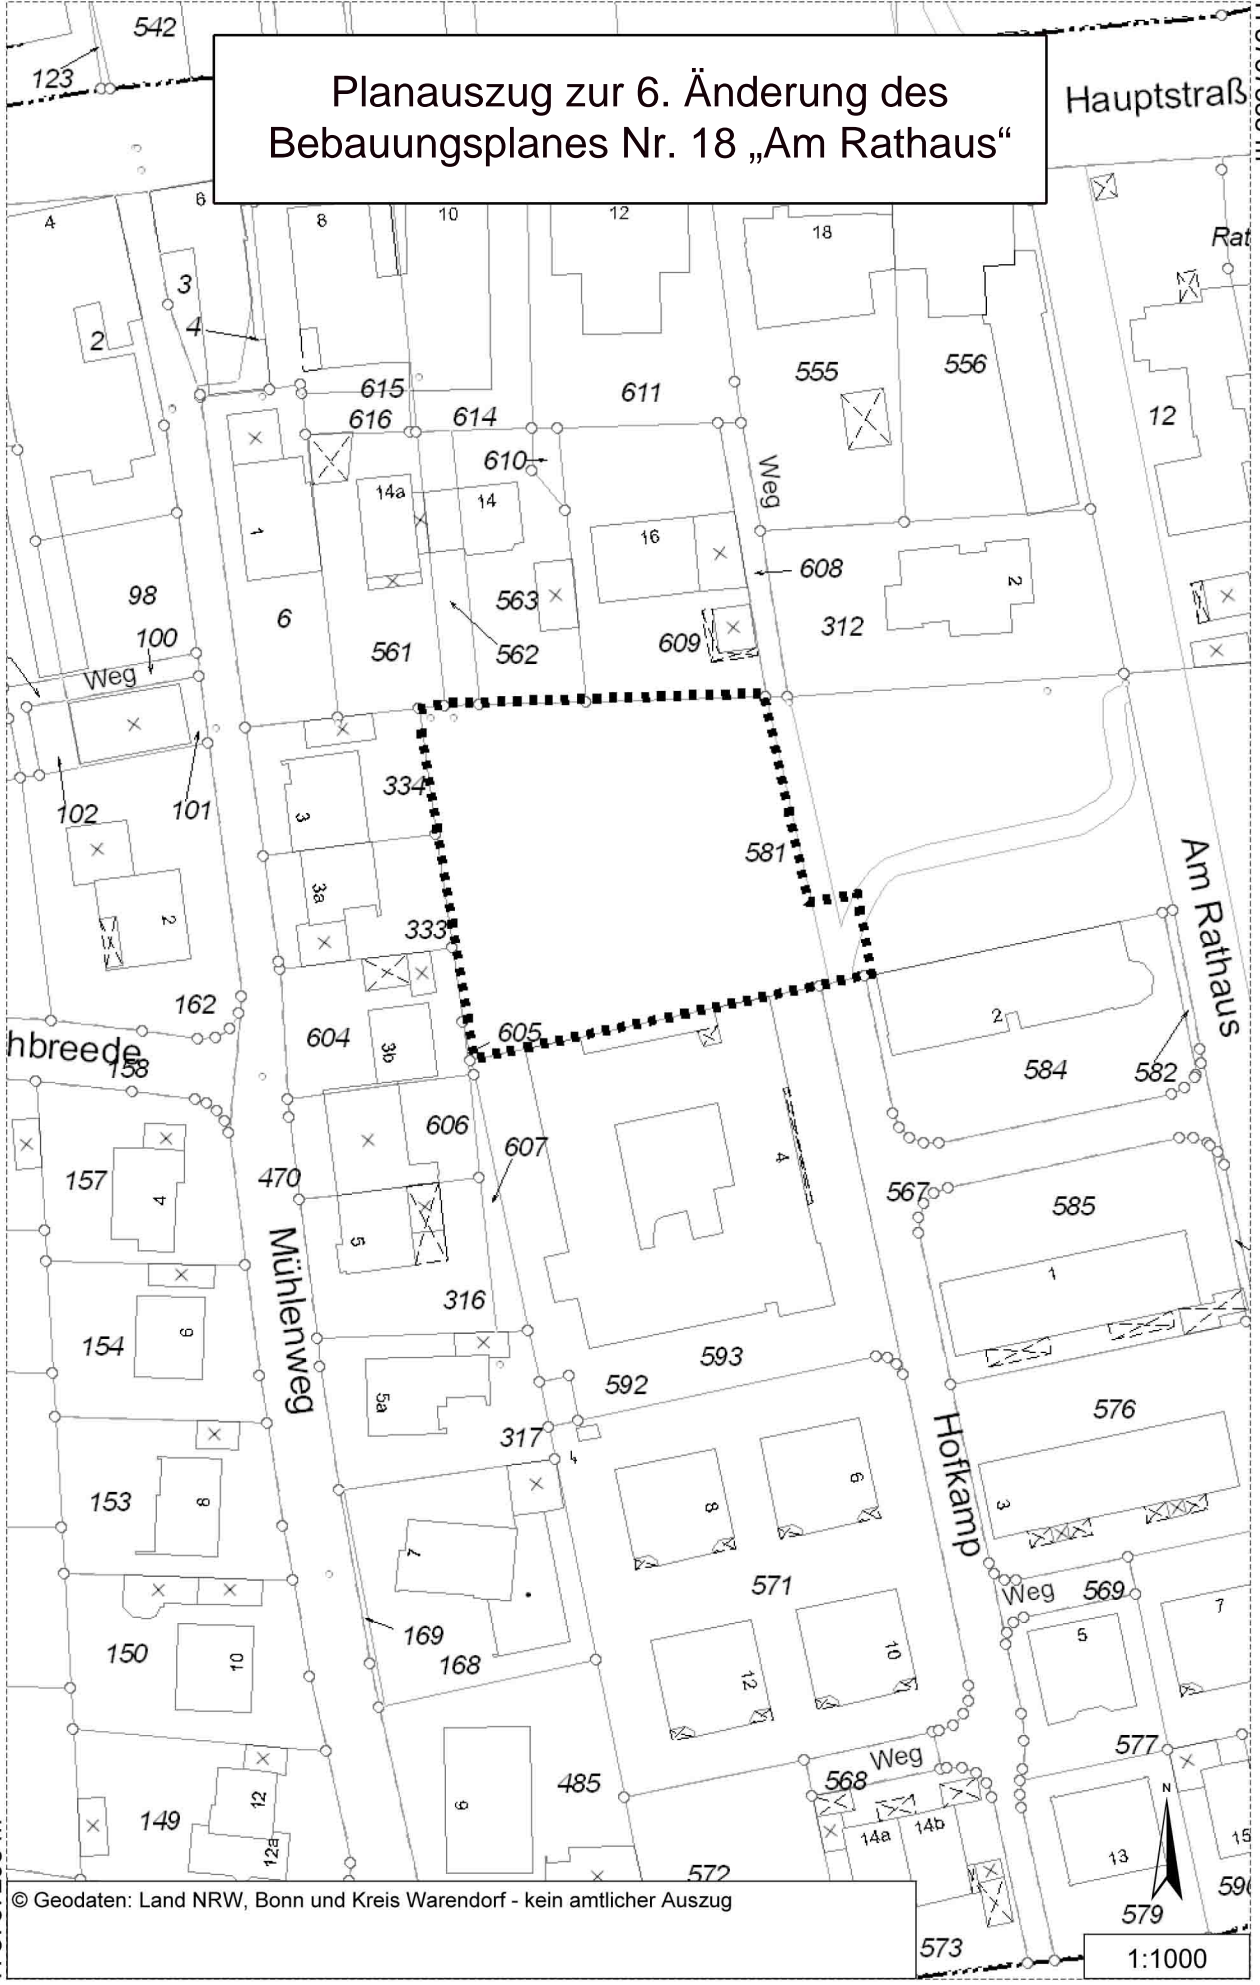

© Geodaten: Land NRW, Bonn und Kreis Warendorf - kein amtlicher Auszug

H 5767298 m

R 3420238 m

1:1000