


43. Änderung des Flächennutzungsplanes

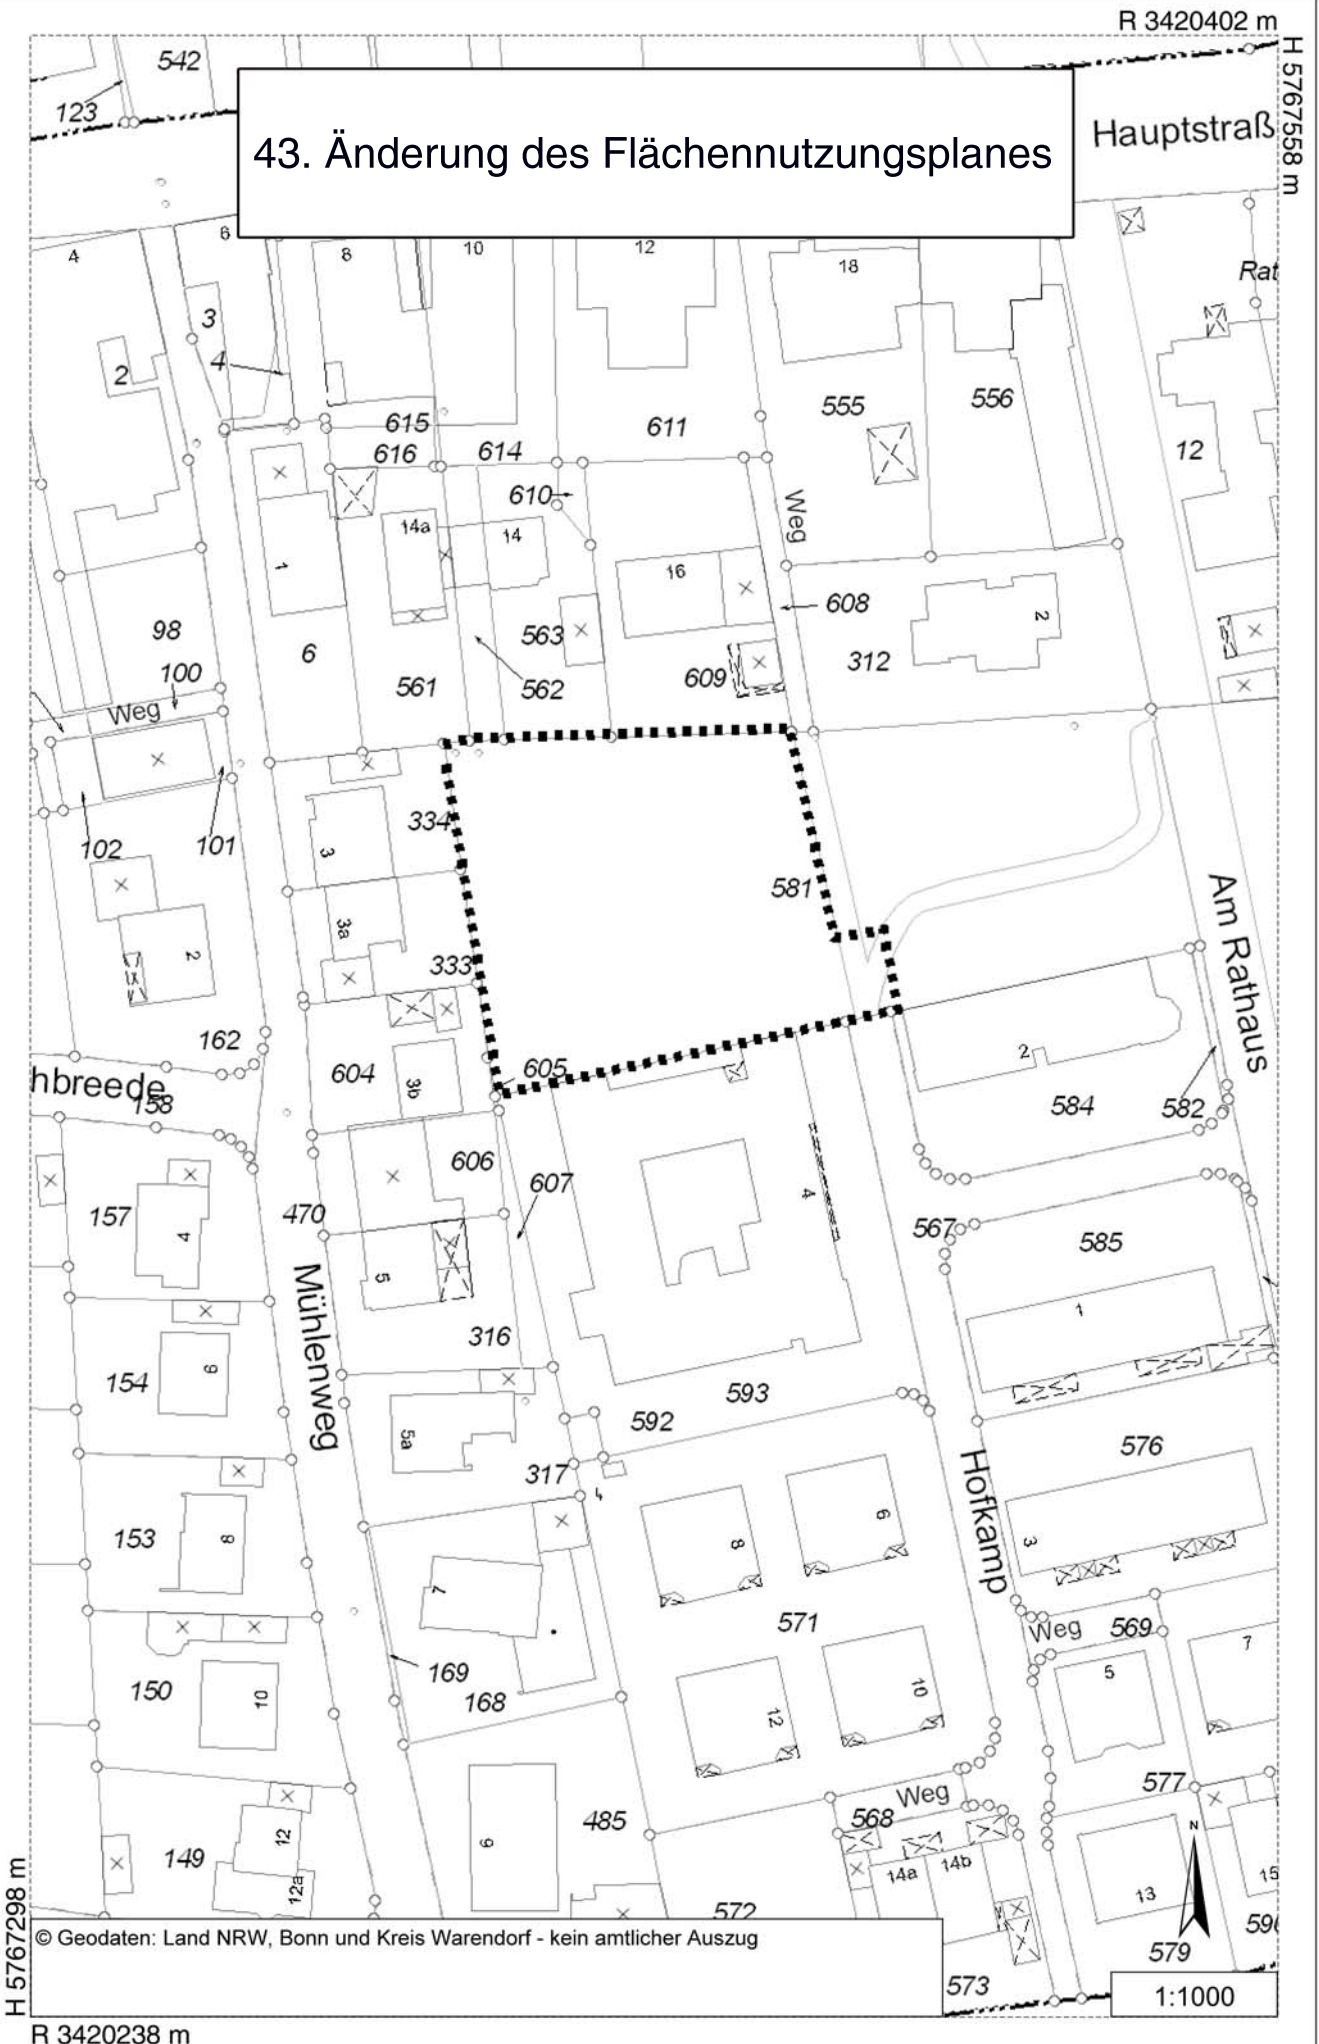

© Geodaten: Land NRW, Bonn und Kreis Warendorf - kein amtlicher Auszug

1:1000

H 5767298 m

R 3420238 m

R 3420402 m

H 5767558 m

Hauptstraß

Am Rathaus

Hofkamp

Mühlenweg

hbreede

