


19. Änderung des Bebauungsplanes Nr. 8 B „Sendkers Kamp“

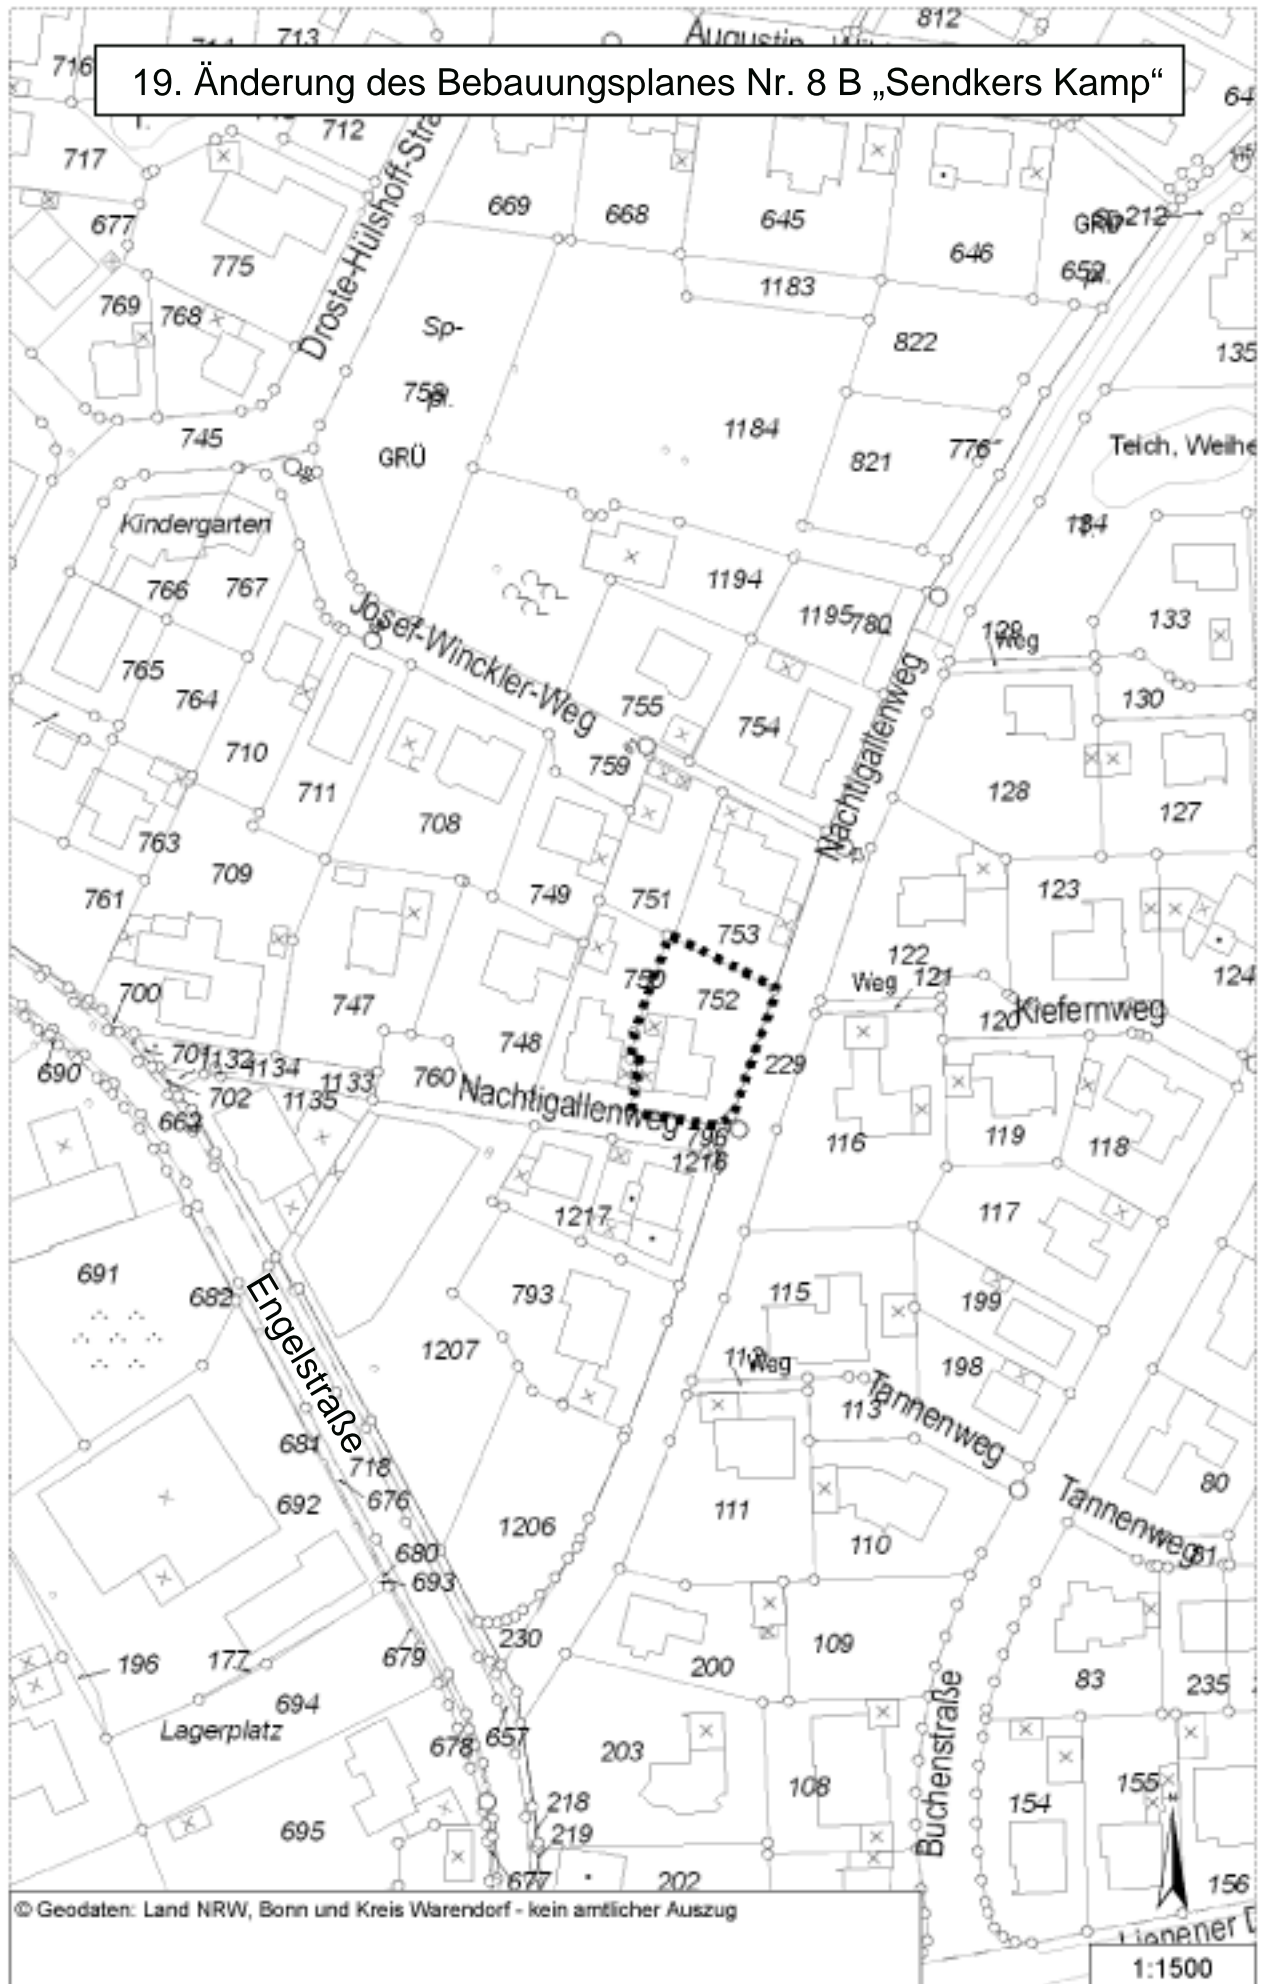

© Geodaten: Land NRW, Bonn und Kreis Warendorf - kein amtlicher Auszug

1:1500