


Bebauungsplangebiet Nr. 44  
„Arenawiese Teilbereich II“

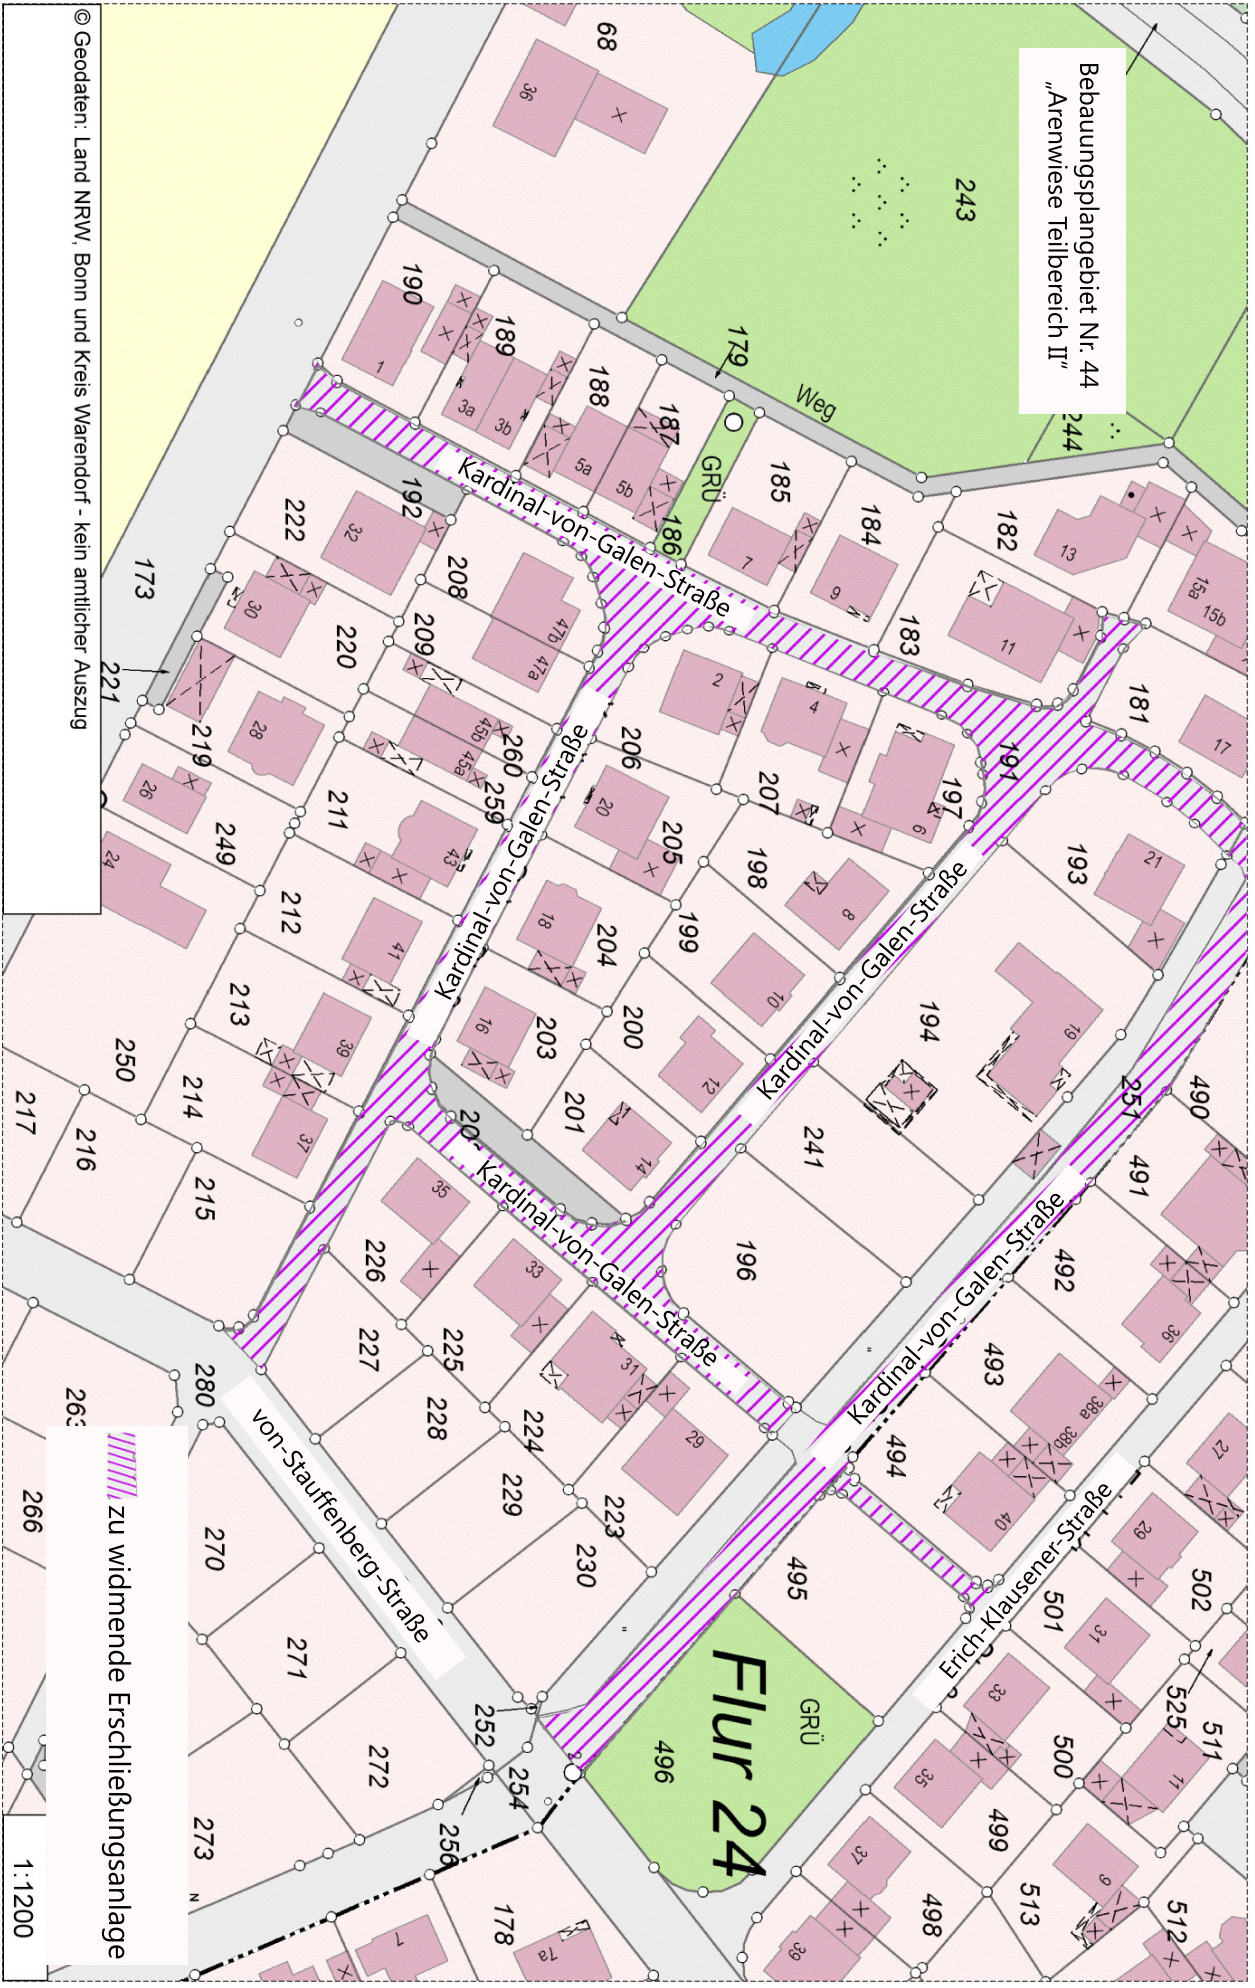

zu widmende Erschließungsanlage

© Geodaten: Land NRW, Bonn und Kreis Warendorf - kein amtlicher Auszug

1:1200