


# Bebauungsplangebiet Nr. 44 „Arenwiese Teilbereich III“

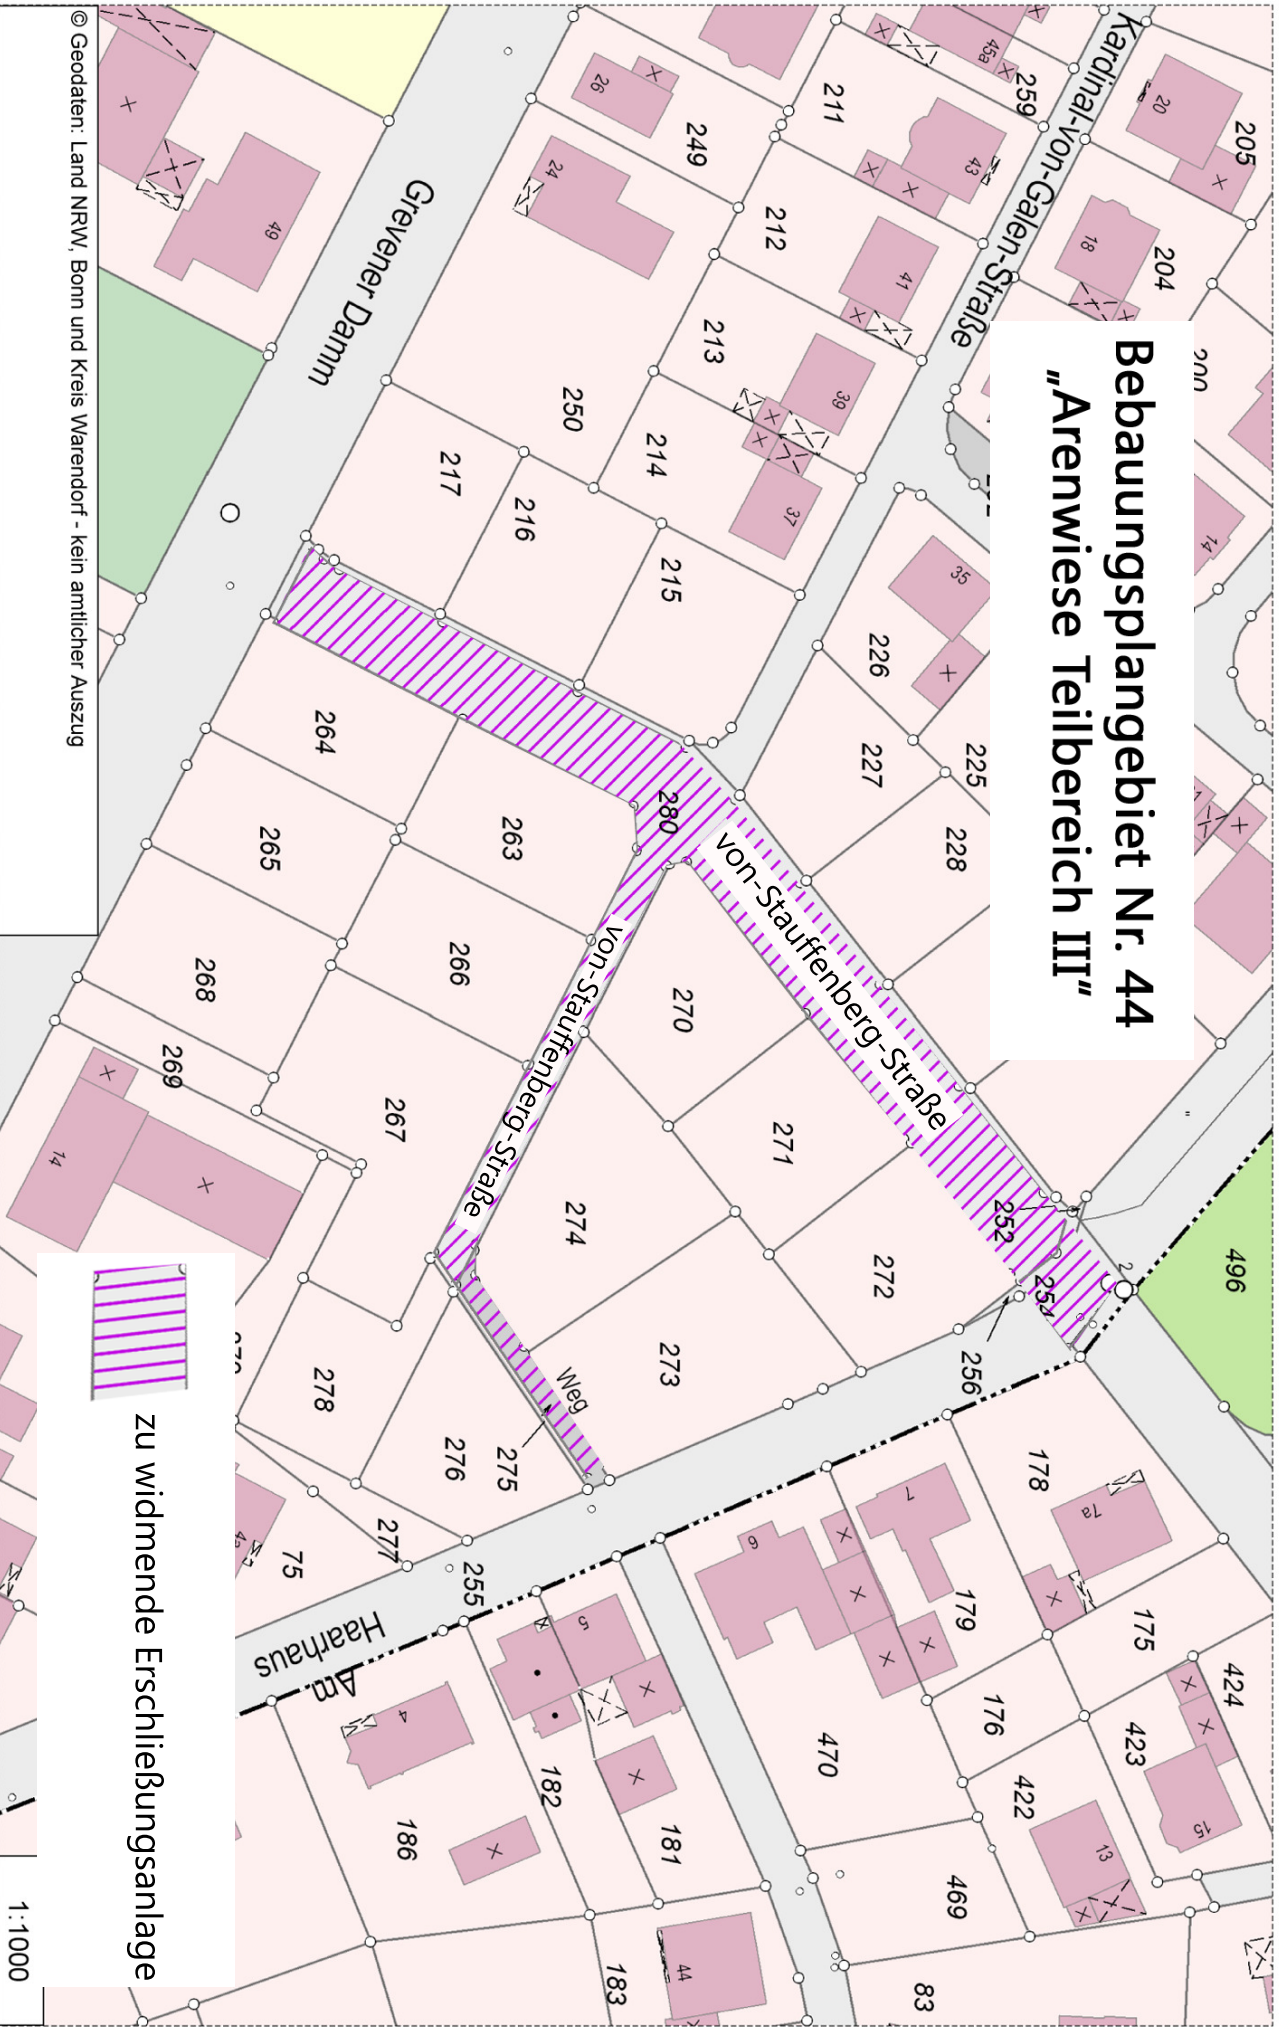

© Geodaten: Land NRW, Bonn und Kreis Warendorf - kein amtlicher Auszug

1:1000