


Bebauungsplangebiet Nr. 33  
„Gewerbegebiet Nord“

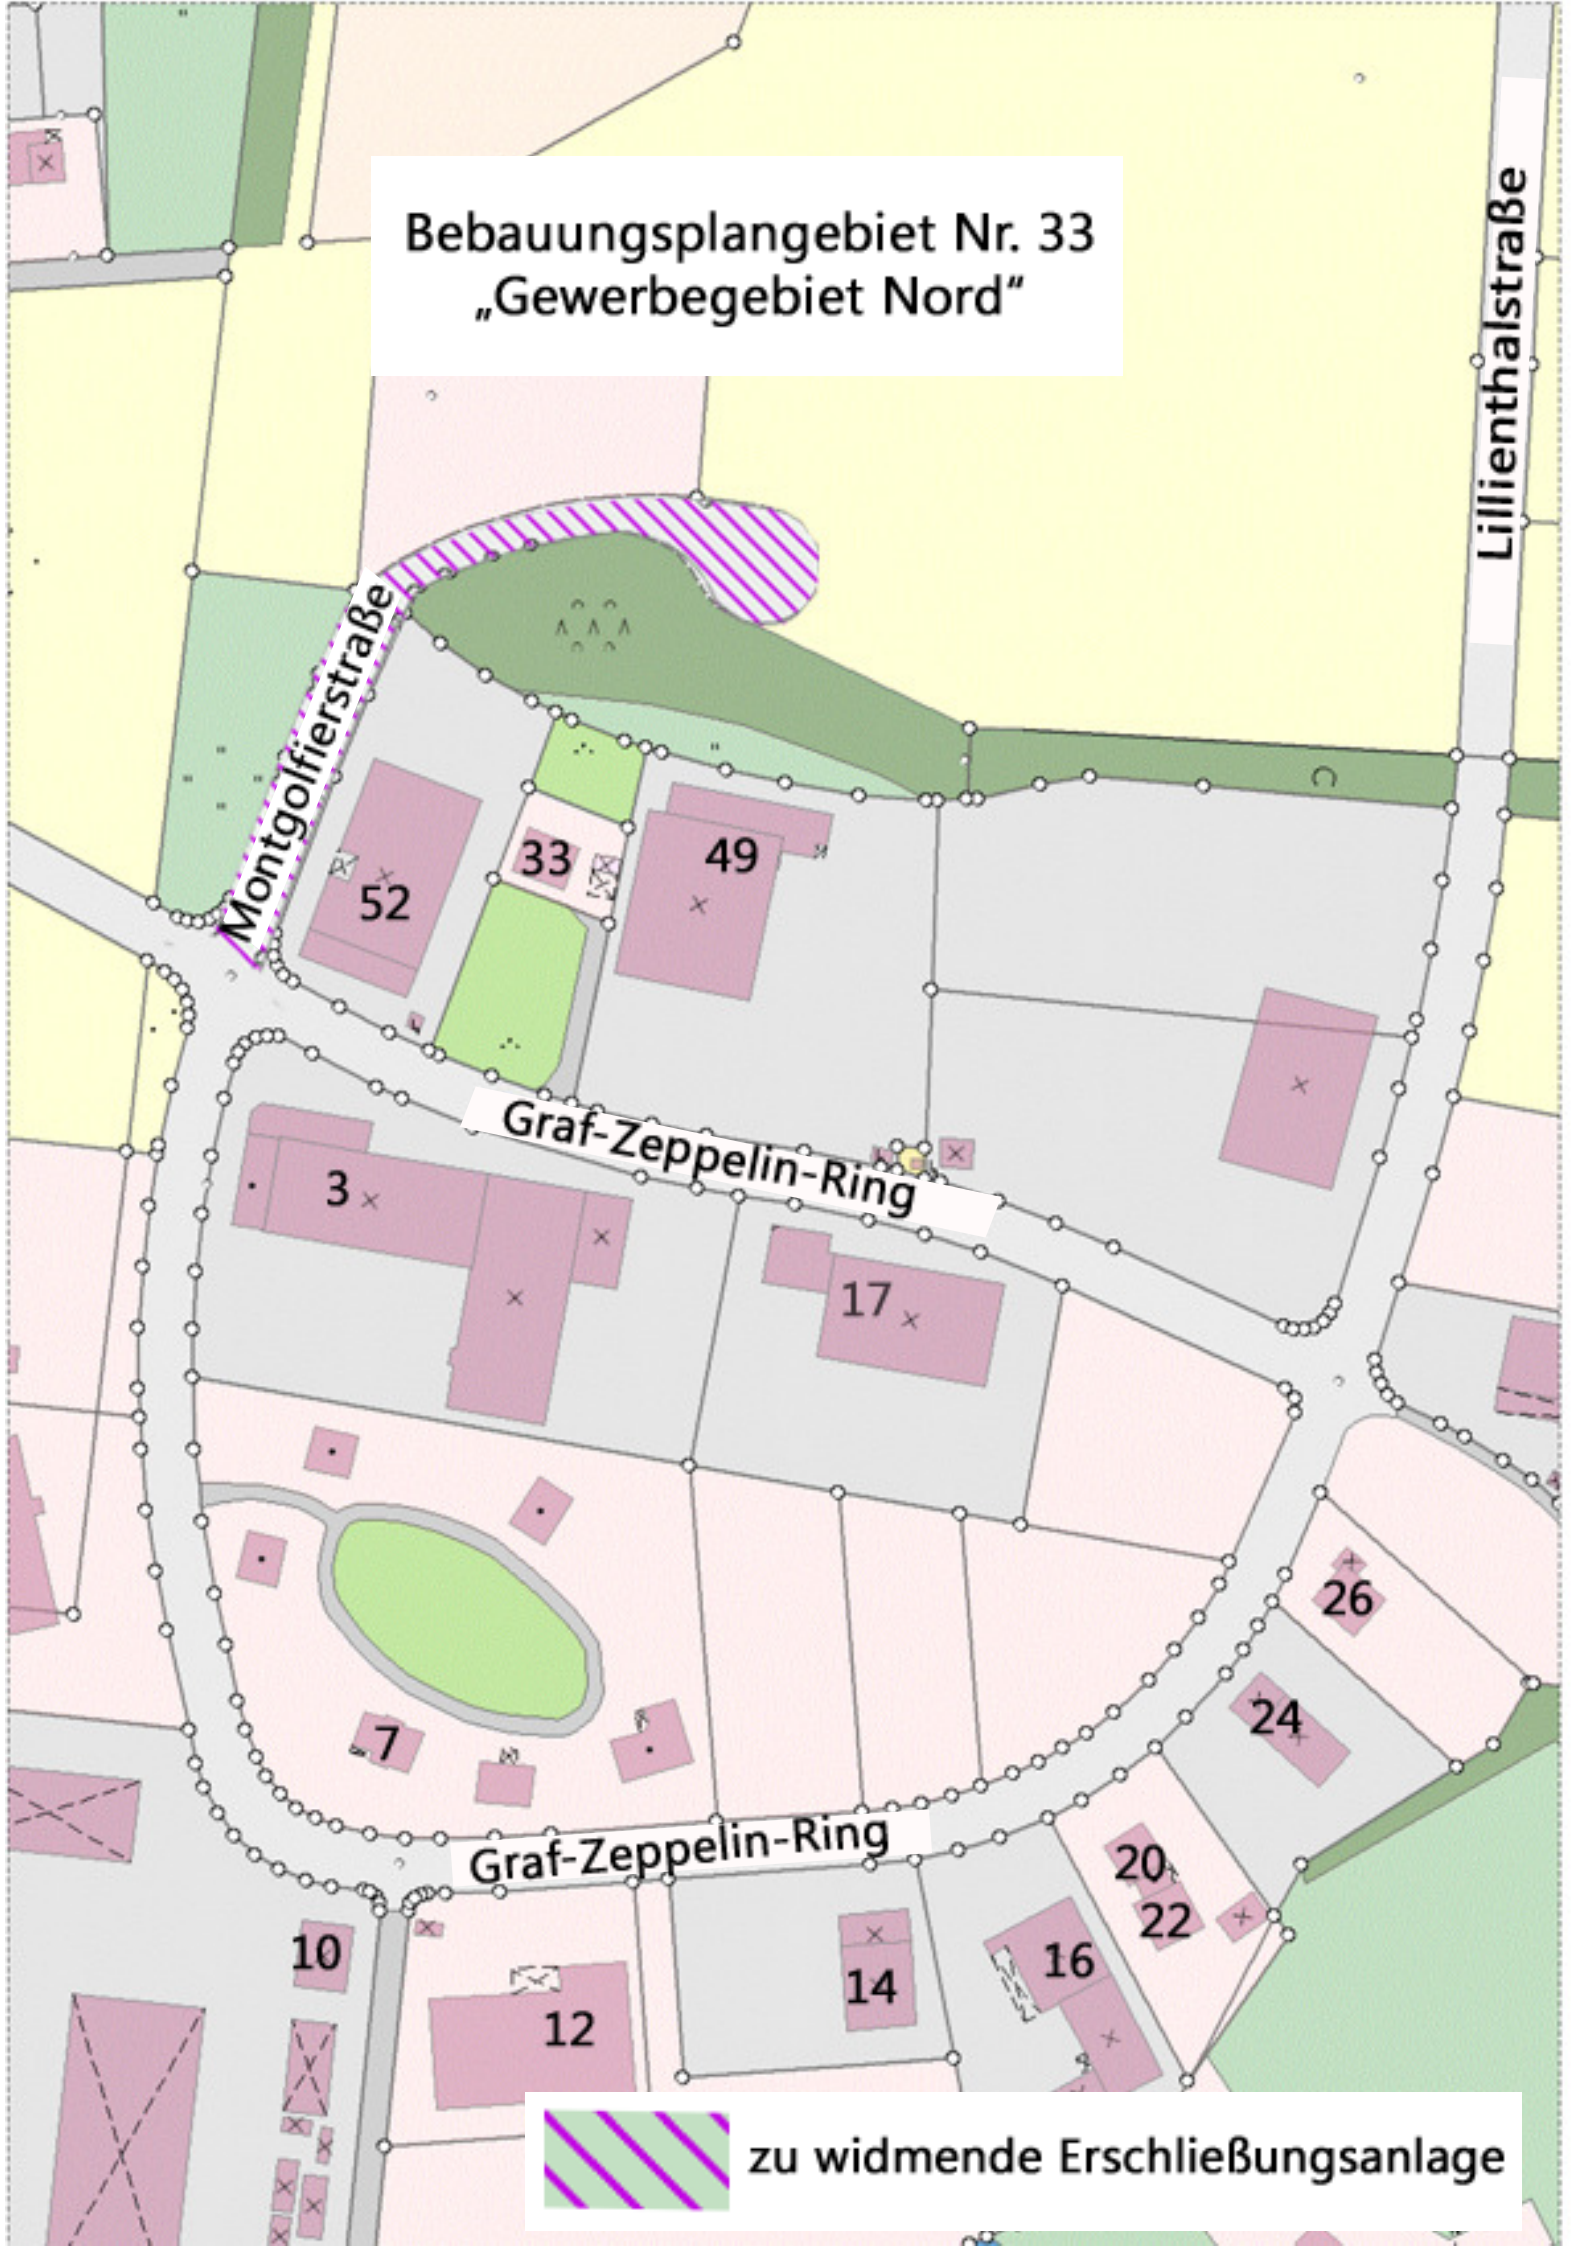

Lillienthalstraße

Montgolfierstraße

Graf-Zeppelin-Ring

Graf-Zeppelin-Ring

 zu widmende Erschließungsanlage