


Anlage 3

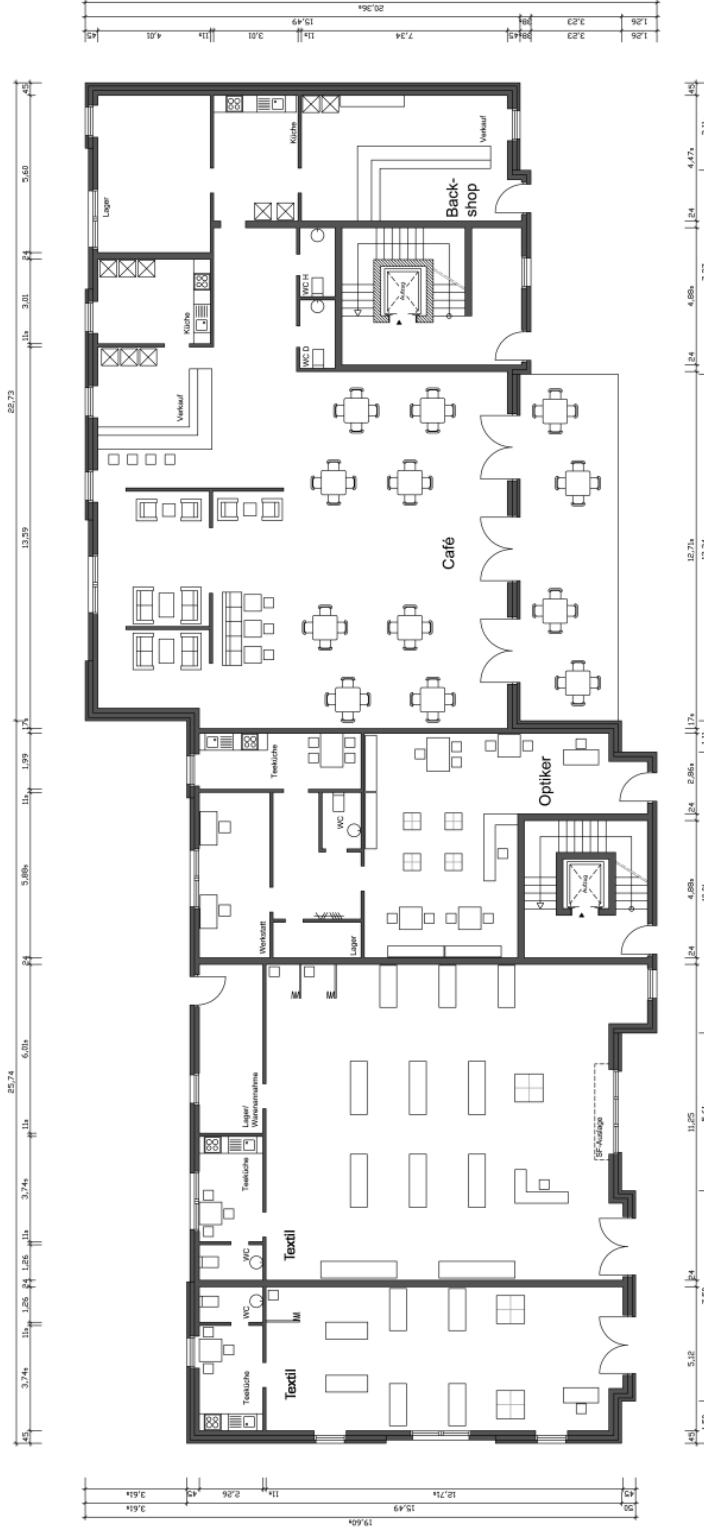

Alle Maße und Höhenangaben sind vor Baubeginn zu prüfen.
Die Angaben aus der Statistik sind zu berücksichtigen.
Die Angaben aus der Wärmebedarfsberechnung sind zu beachten.
Maßabweichungen und Maßfehler sind dem Architekten umgehend mitzuteilen.
Bei Maßfehlern hat der Auftragnehmer OKZF 10.0.0. Angaben beziehen sich auf die Maßangaben.
Für Maßänderungen durch Umwandlung der Datei in Bildtafel wird keine Haftung übernommen.
Dieser Entwurf ist urheberrechtlich geschützt.



Vorentwurf
Datum: 08.03.2012
Plan: Grundriss Erdgeschoss
M 1:100
gezeichnet

Bauherr: Neubau Wohn- und Geschäftshaus

Unterzeichnet: Bauherr

Unterzeichnet: Bauherr



Entwurfverfasser:
FA KIRCHNER
Karl-Heinz Kirchner
Ochsen 37
48291 Telgte
Tel.: 0525 04 - 888 88 0
Fax: 0525 04 - 888 88 05
www.kirchner-immobilien.de