


Anlage 4

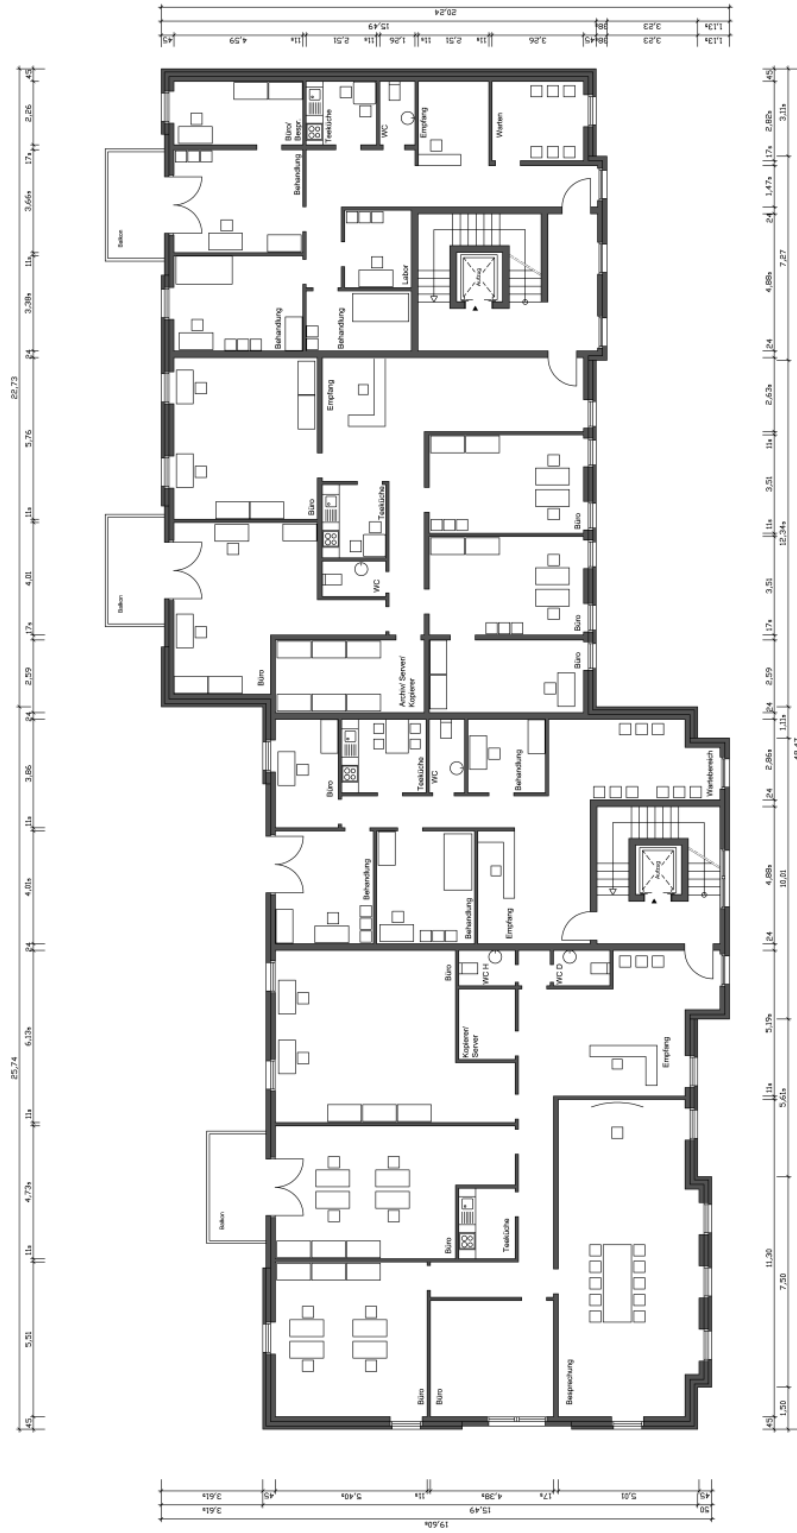

Alle Maße und Höhenangaben sind vor Baubeginn zu prüfen.
Die Angaben aus der Statistik sind zu beachten.
Die Angaben aus der Wärmebedarfsberechnung sind zu beachten.
Maßabweichungen und Maßfehler sind dem Architekten umgehend mitzuteilen.
Bei Maßfehlern hinter der Auftragnehmer ist der Auftraggeber zu befragen.
Für Maßbesonderungen durch Umwandlung der Daten in Bildtafeln wird keine Haftung übernommen.
Dieser Entwurf ist urheberrechtlich geschützt.



Vorentwurf

Plan Datum
Grundriss 08.03.2012
Obergeschoss gezeichnet
M 1:100

Bauvorhaben
Neubau Wohn-
und Geschäftshaus

Bauherr

Unterschrift Bauherr

KIRCHNER
PLANEN · KONSTRUIEREN · ENTWICKELN

Entwurfverfasser
FA KIRCHNER
Königsplatz 37
48291 Telgte
Tel. +49 (0) 25 04 - 888 88 0
Fax +49 (0) 25 04 - 888 88 05
www.kirchner-immobilien.de