


Anlage 5

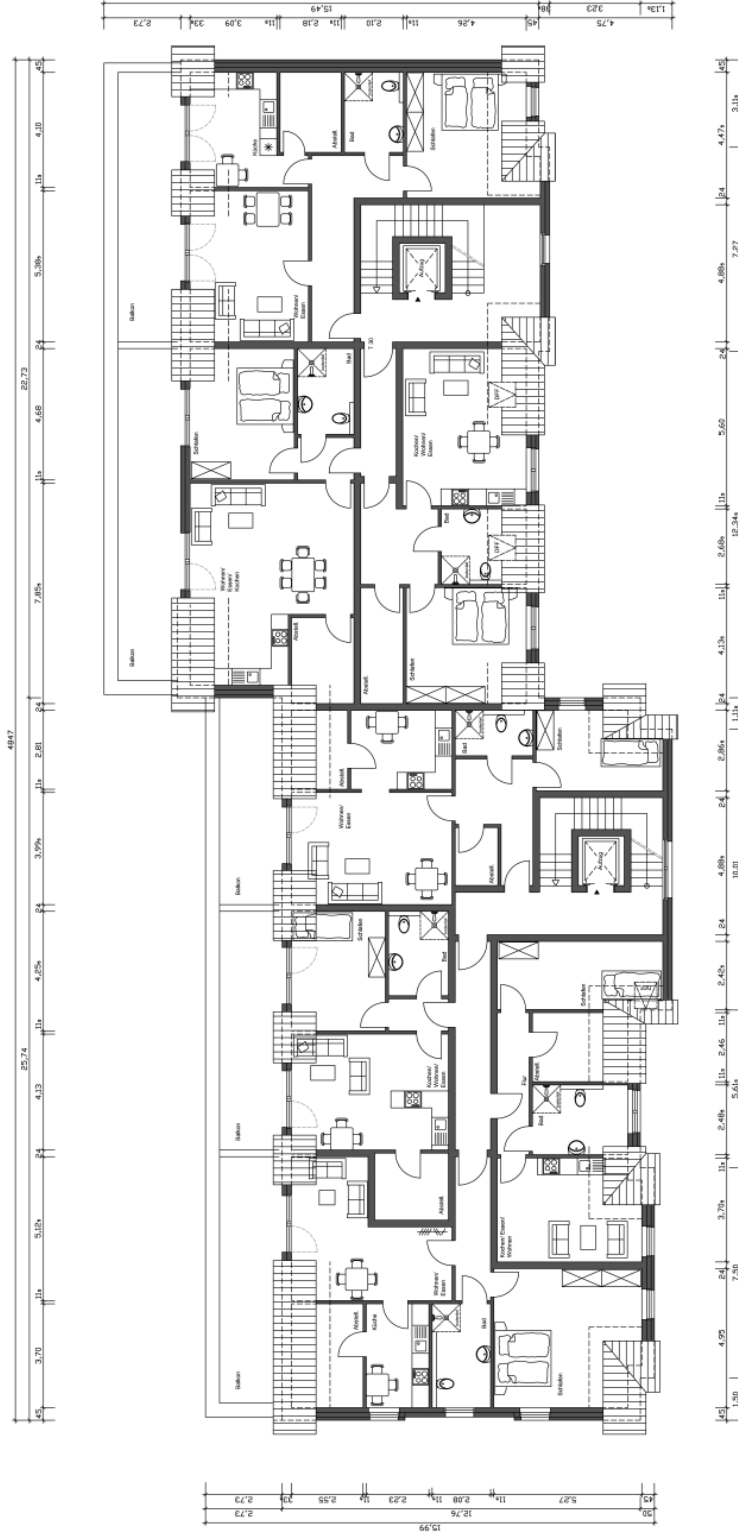

Alle Maße und Höhenangaben sind vor Baubeginn zu prüfen.
Die Angaben aus der Statistik sind zu berücksichtigen.
Die Abweichungen aus der Wärmebedarfsberechnung sind zu beachten.
Maßabweichungen und Maßfehler sind dem Architekten umgehend mitzuteilen.
Bei Maßfehlern hat der Auftragnehmer die Maßangaben beziehen sich auf O.K.F. 4.0.0.
Für Maßänderungen durch Umwandlung der Daten in Bildtafeln wird keine Haftung übernommen.
Dieser Entwurf ist urheberrechtlich geschützt.



Vorentwurf

Plan Datum
Grundriss 08.03.2012
Dachgeschoss gezeichnet

Bauvorhaben
Neubau Wohn-
und Geschäftshaus

Bauherr

Unterschrift Bauherr



Entwurfverfasser
FA KIRCHNER
Karl-Heinrich-Schmieding
Ochsen 37
48291 Telgte
Tel. 0525 94 888 88 0
Fax 0525 94 888 88 05
www.kirchner-immobilien.de