


10. Änderung des Bebauungsplanes Nr. 3 "Ostesch"

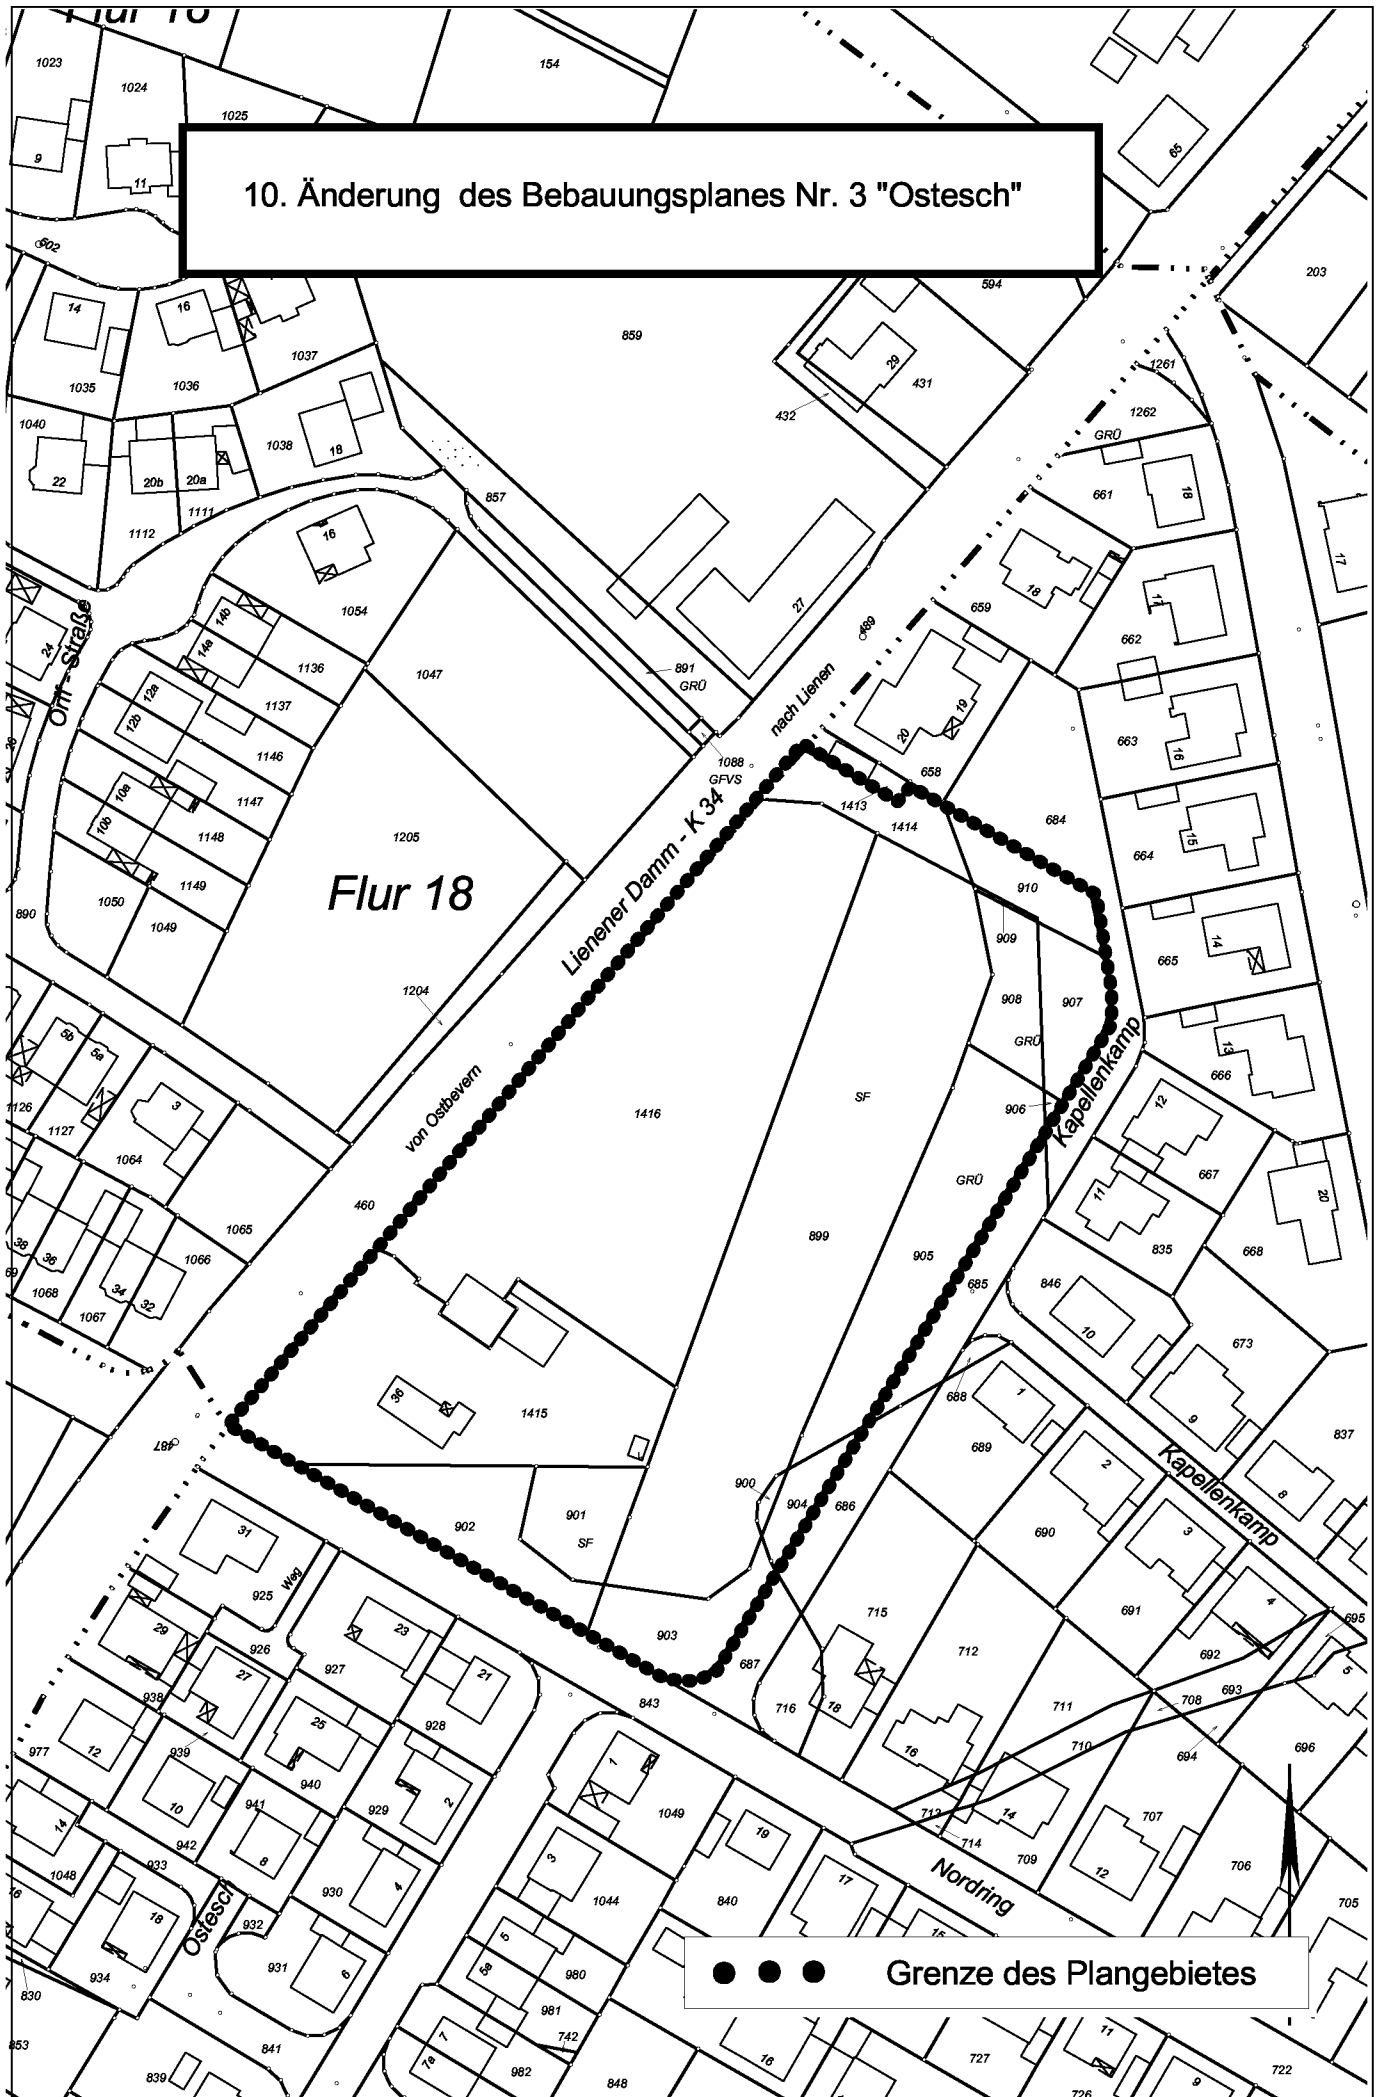

● ● ● Grenze des Plangebietes