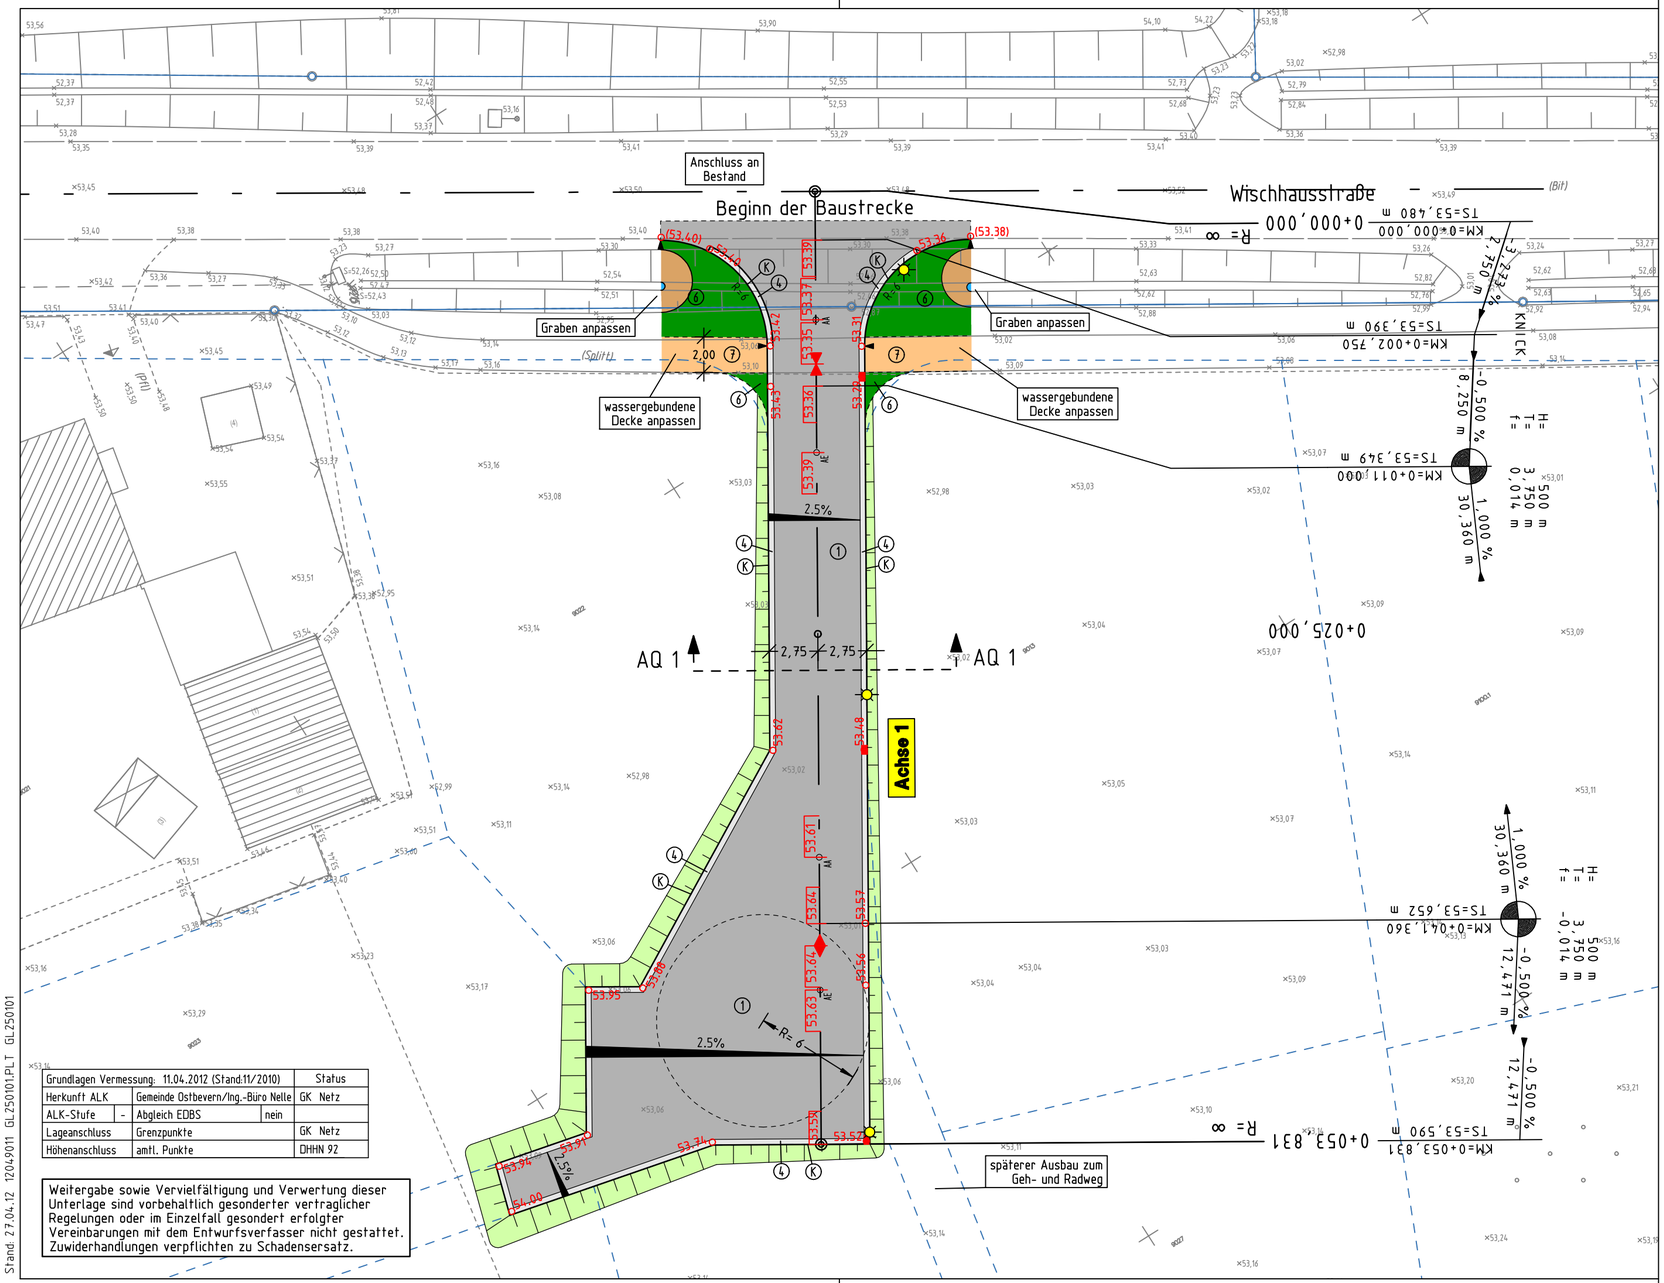

Grundlagen Vermessung: 11.04.2012 (Stand:11/2010)				Status
Herkunft ALK		Gemeinde Ostbevern/Ing.-Büro Nelle		GK Netz
ALK-Stufe	-	Abgleich EDBS	nein	
Lageanschluss		Grenzpunkte		GK Netz
Höhenanschluss		amtl. Punkte		DHHN 92

Weitergabe sowie Vervielfältigung und Verwertung dieser Unterlage sind vorbehaltlich gesonderter vertraglicher Regelungen oder im Einzelfall gesondert erfolgter Vereinbarungen mit dem Entwurfsverfasser nicht gestattet. Zuwiderhandlungen verpflichten zu Schadensersatz.

Stand: 27.04.12 12049011 GL250101.PLT GL250101

Legende

	vorhanden:		geplant:
1	Asphalt	①	Asphalt
2	Platten	④	Rinne/Bänderung 2-reihig; Betonst. 16/16/14 grau
3	Betonstein, grau	⑥	Grünfläche
4	VB	⑦	wassergeb. Decke
5	Beton	Ⓚ	Kantenstein 8/20/100
6	1-reihige Rinne		gepl. Ablauf
7	3-reihige Rinne		gepl. Leuchten
8	Hochbord		gepl. Böschung, Neigung 1:1.5
9	Flachbord		
× 52.98	vorh. Höhen	○53.07	gepl. Höhen

Index	Datum	bearb.	gez.	gepr.	Art der Änderung

Beratung • Planung • Bauleitung

Mindener Straße 205
49084 Osnabrück

Telefon (0541) 1819 - 0
Telefax (0541) 1819 - 111

E-Mail: osnabrueck@pbh.org
Internet: www.pbh.org

pbh PLANUNGSBÜRO HAHM

Gemeinde Ostbevern

B-Plan Nr. 54.1 "Wischhausstraße" in Ostbevern

Verkehrsanlagen

Ausführungsplanung

Lageplan

			Maßstab:	Proj. Nr.:	Anlage:	Blatt Nr.:
bearbeitet:	26.04.2012	Rakel	1:250	12049011		1
gezeichnet:	26.04.2012	Peters				
geprüft:						

Planverfasser:
Osnabrück,

Unterschrift

Aufgestellt:

VORABZUG