Lageplan

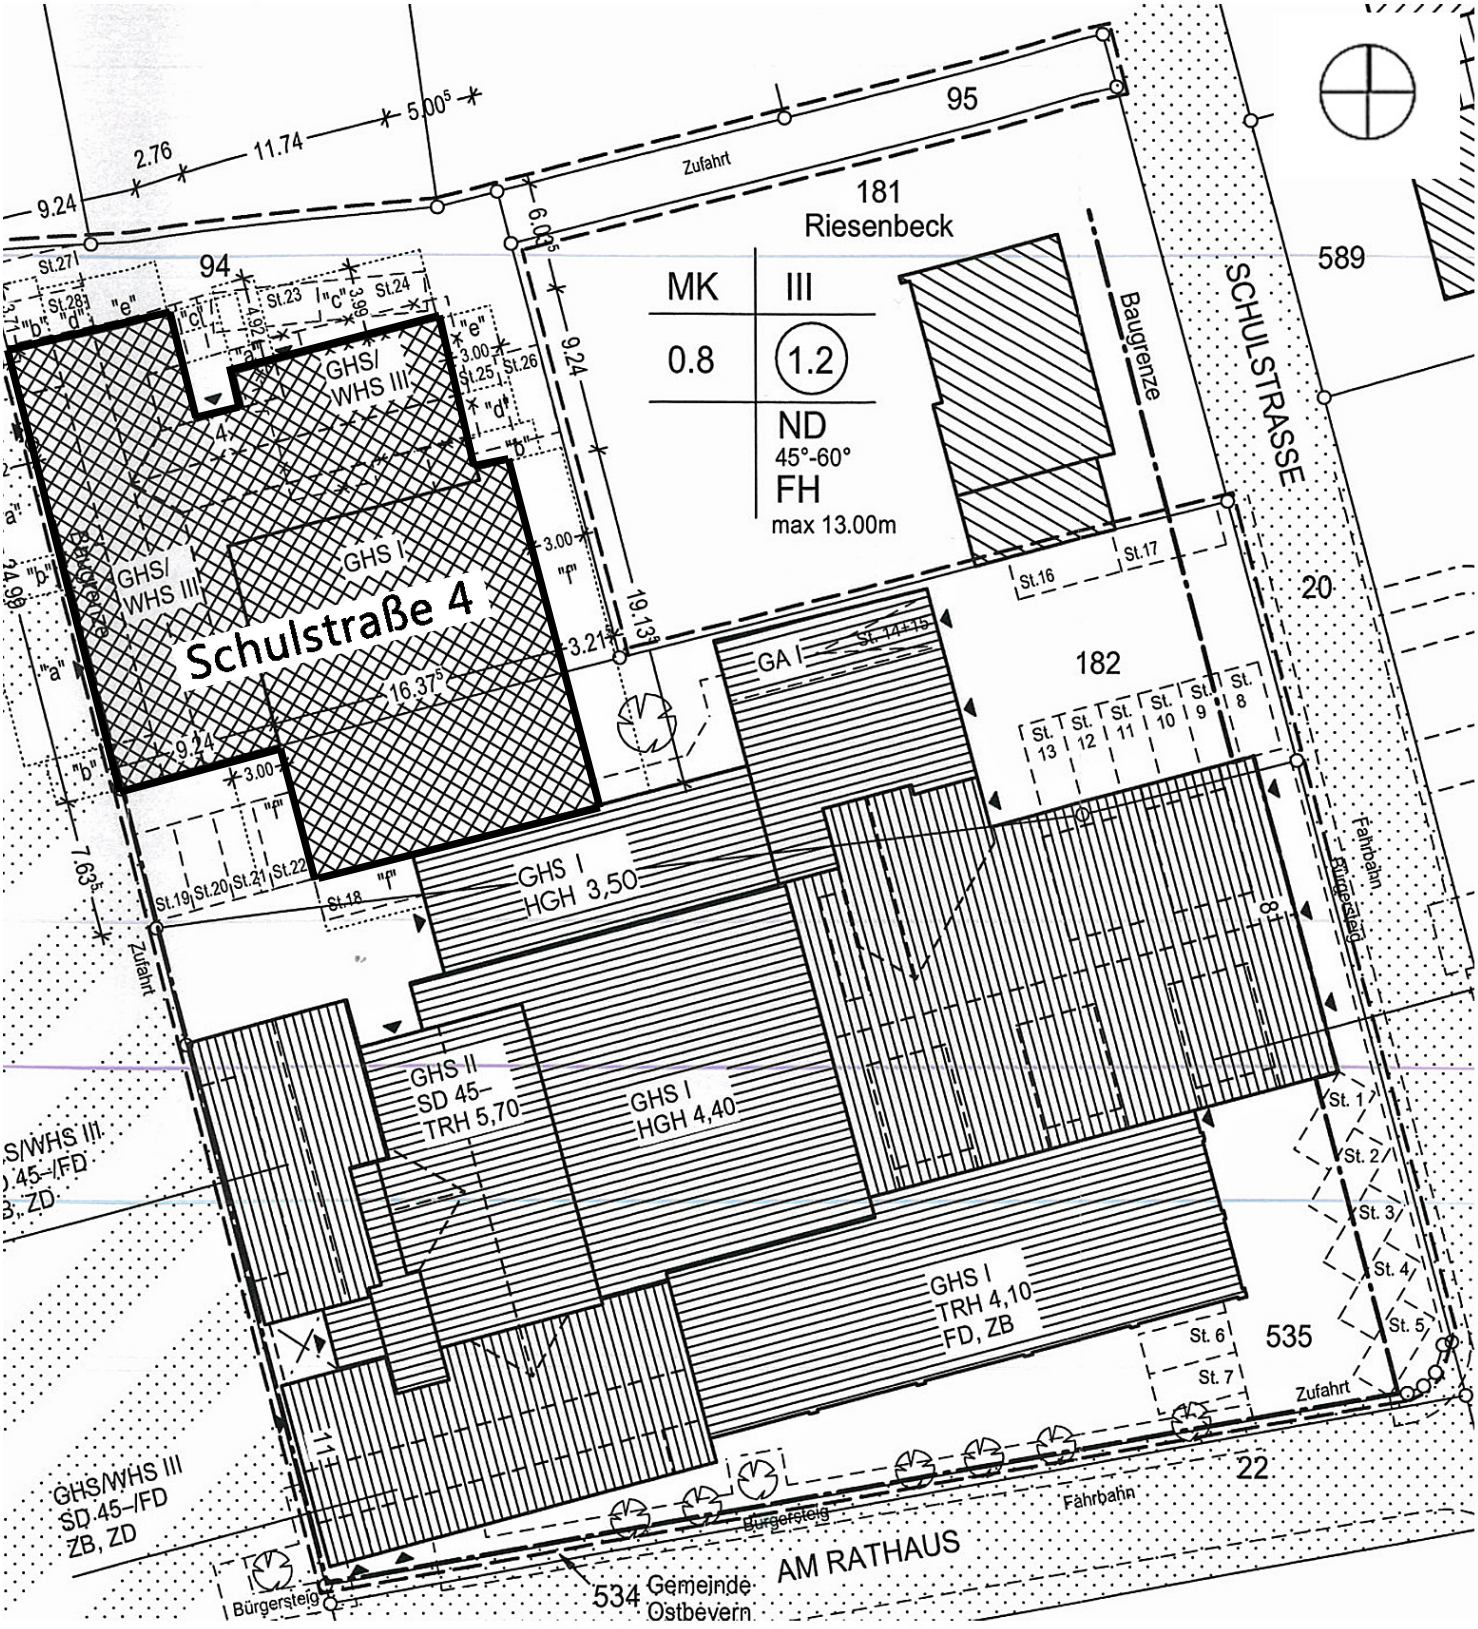

Massstab 1:500