


Planauszug zum Bebauungsplan
Nr. 56 „Sondergebiet Wischhausstraße“

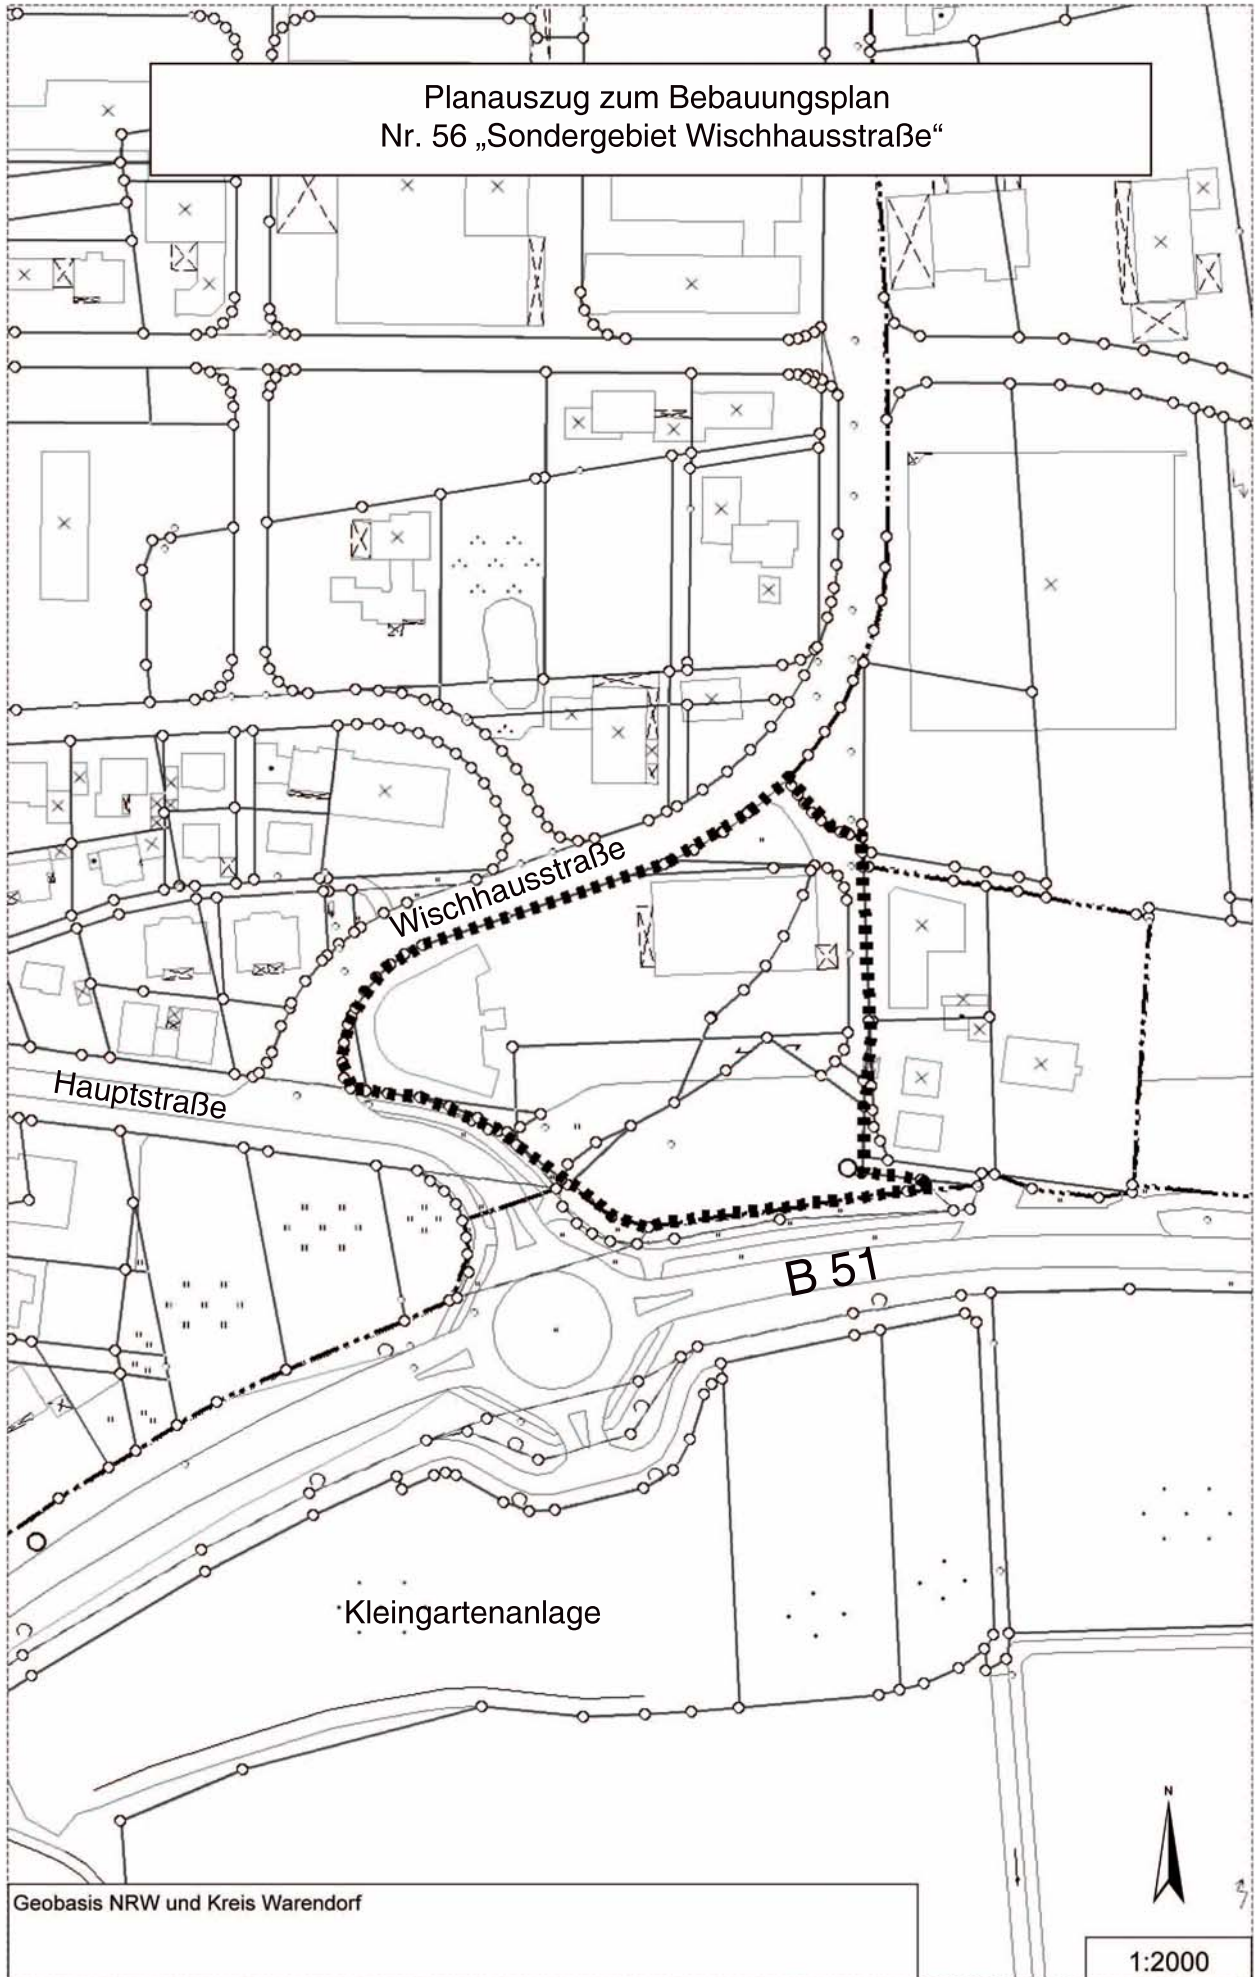

Geobasis NRW und Kreis Warendorf



1:2000