


R 420468 m

H 5765877 m

6. Änderung des Bebauungsplanes Nr. 18 „Am Rathaus“

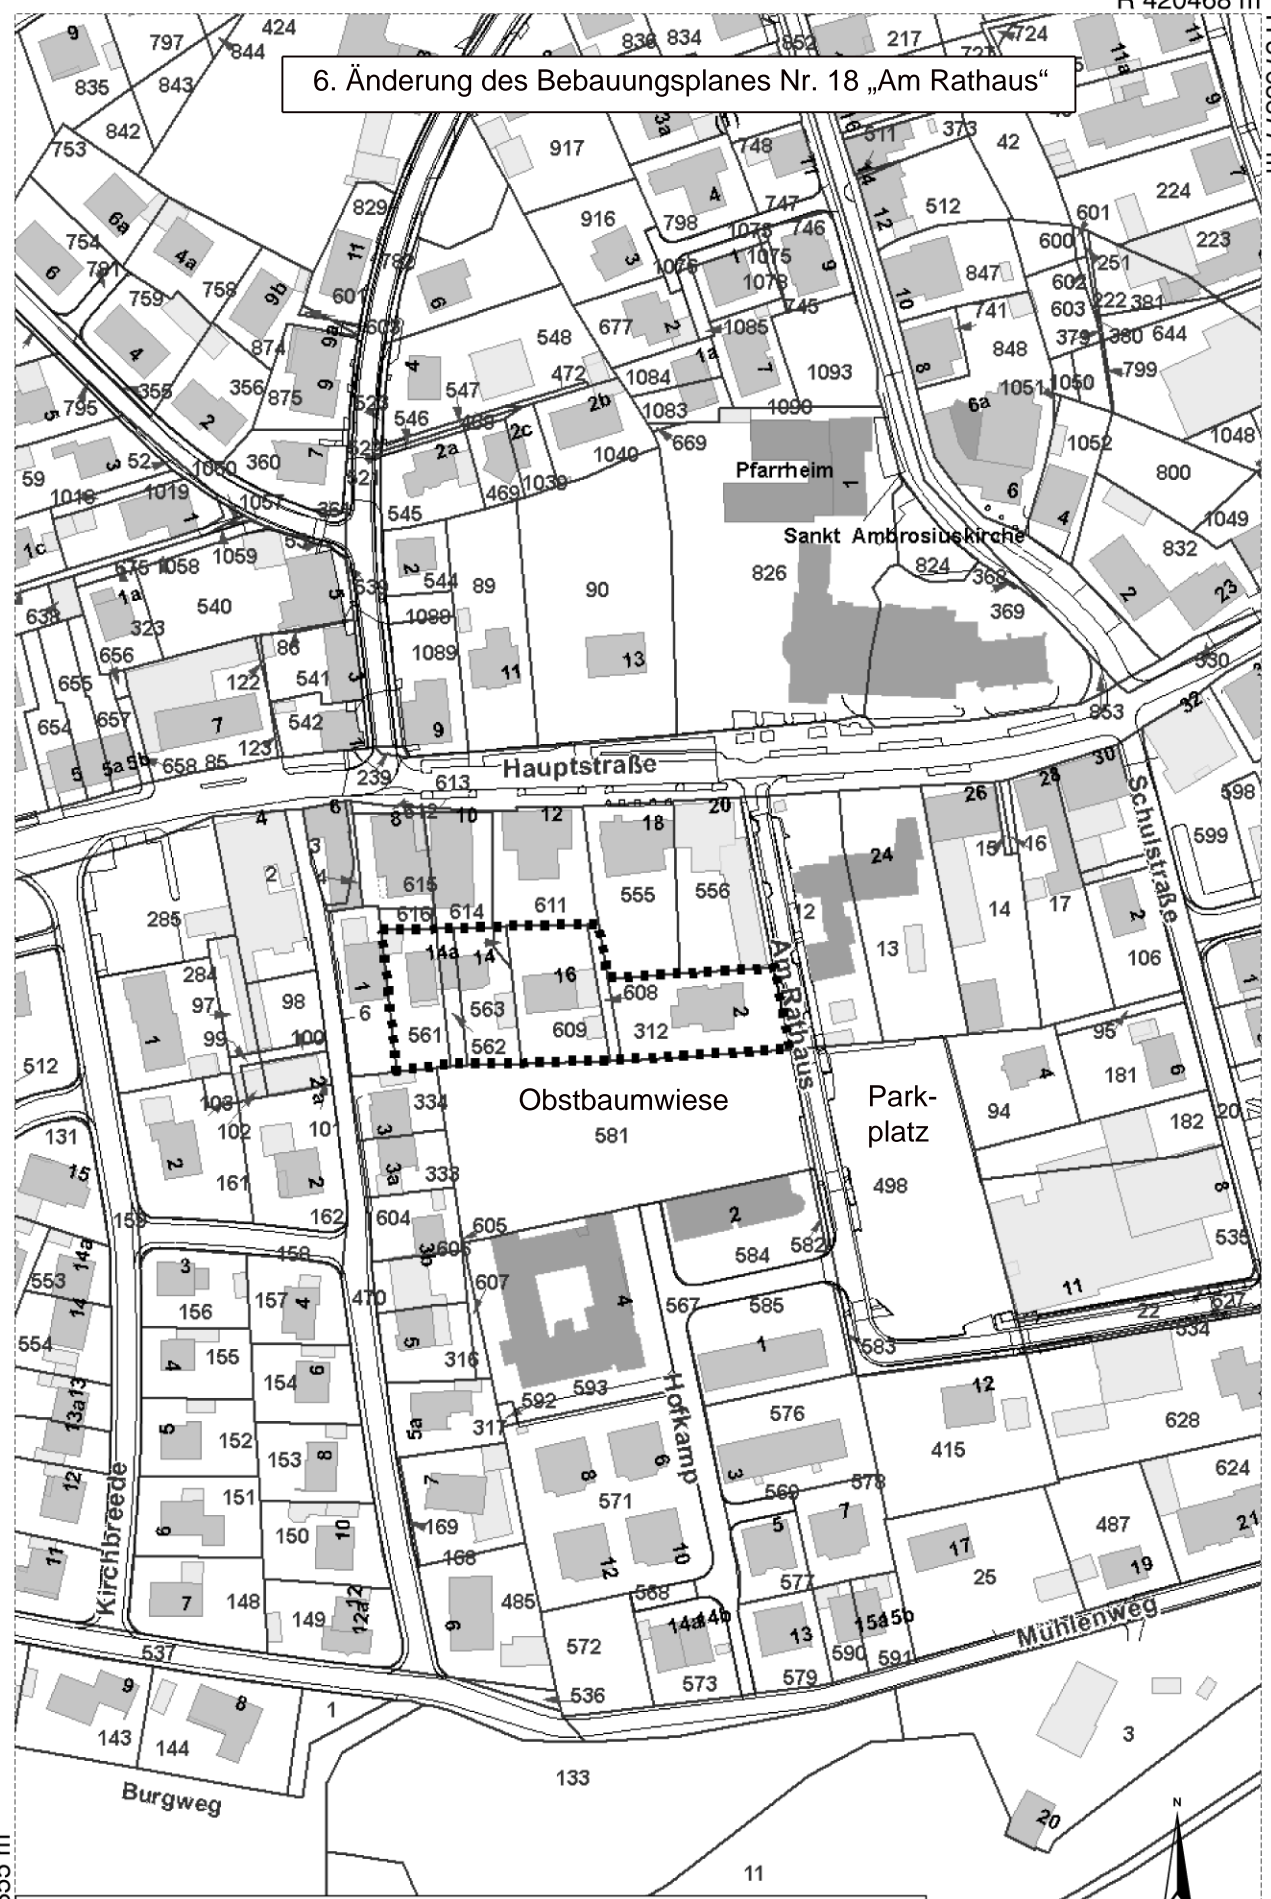

H 5765355 m

© Geodaten: Land NRW, Bonn und Kreis Warendorf - kein amtlicher Auszug



1:2000

R 420140 m