


R 420570 m

H 5766177 m

7. Änderung des Bebauungsplanes Nr. 19 „Ortsmitte I“

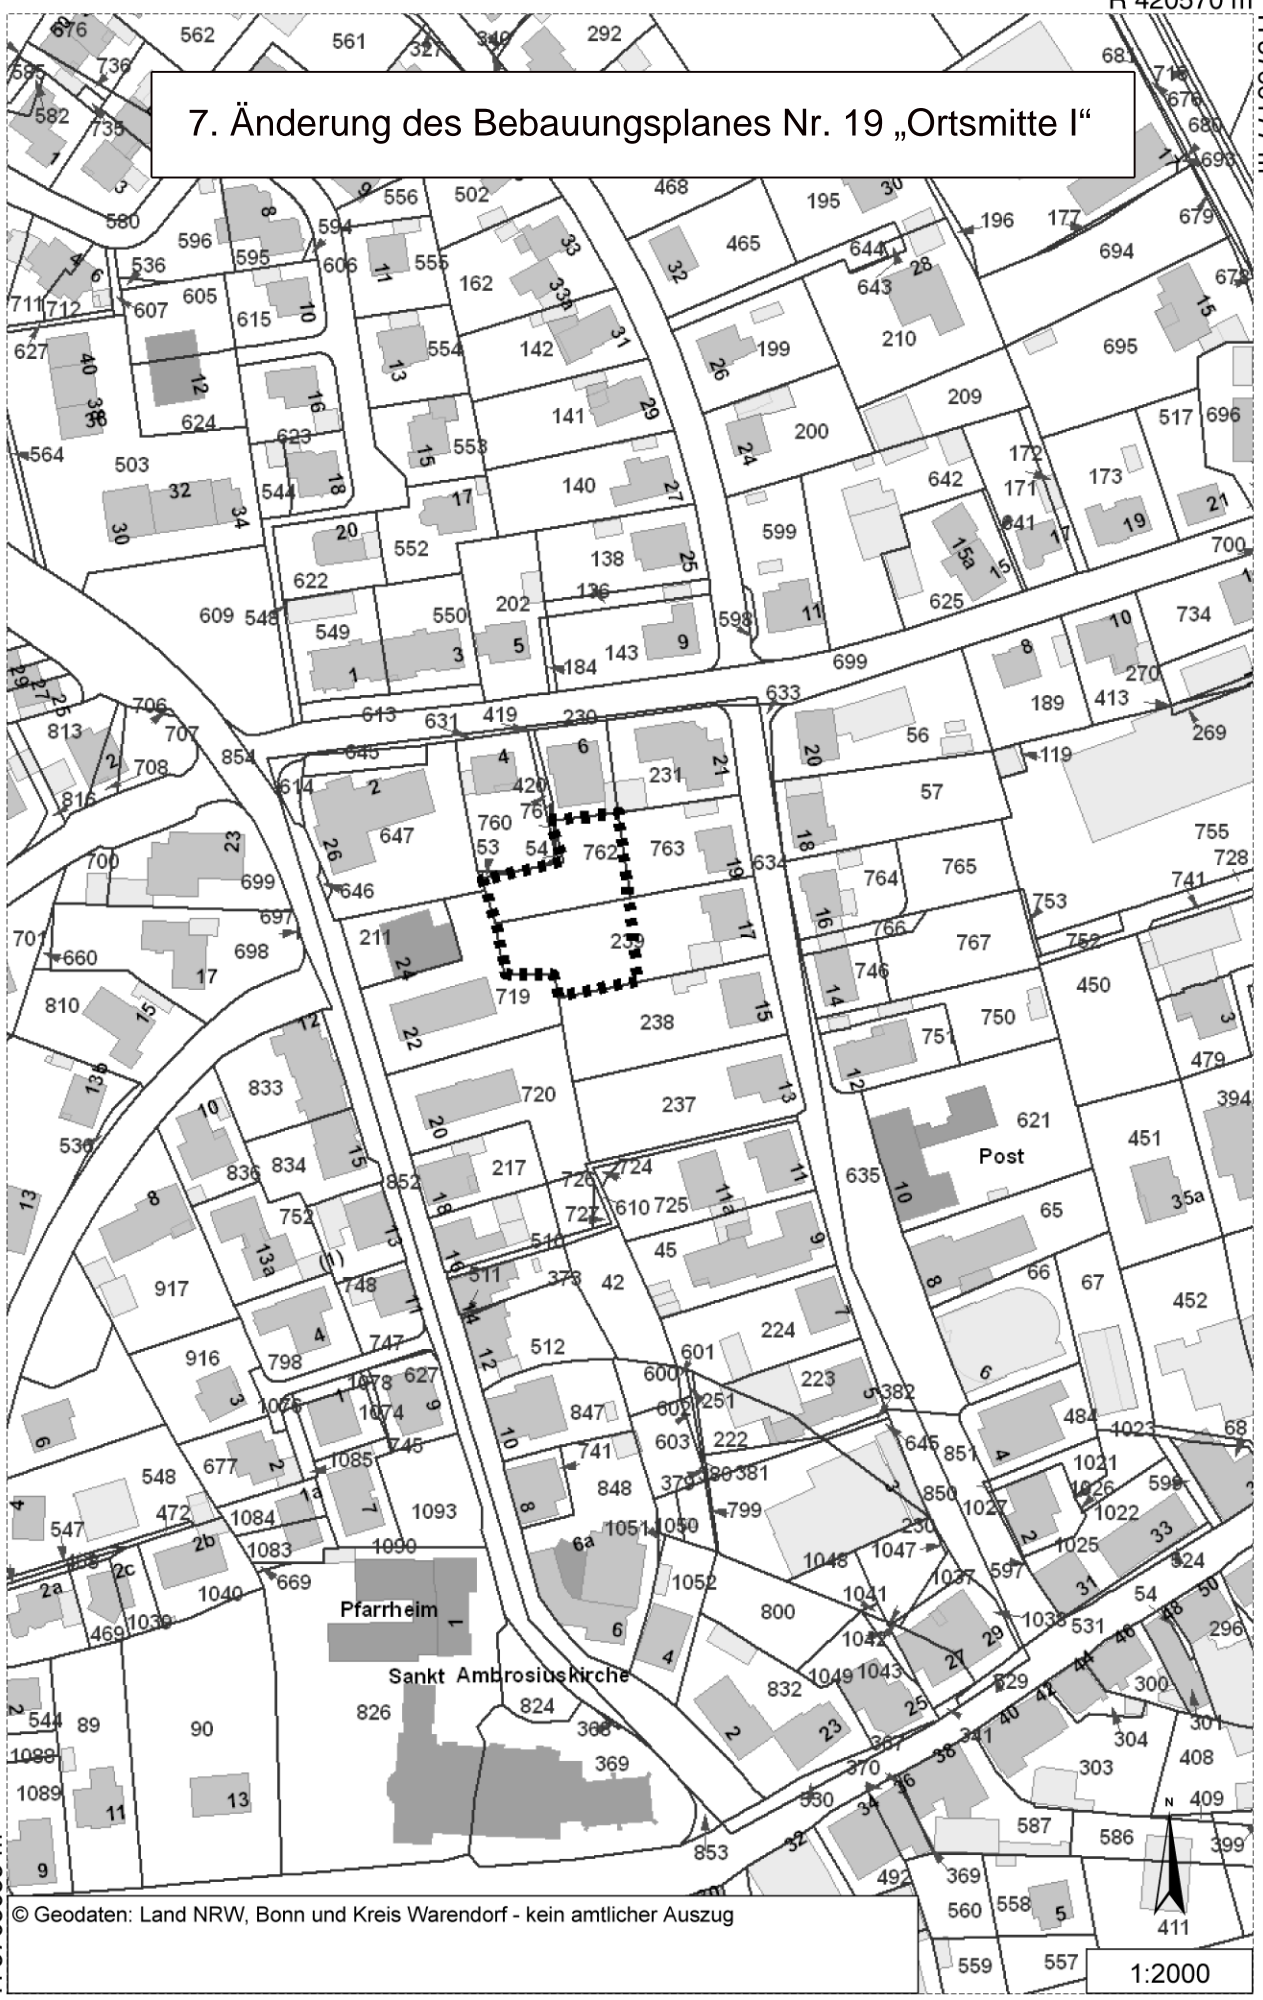

© Geodaten: Land NRW, Bonn und Kreis Warendorf - kein amtlicher Auszug

H 5765655 m

R 420242 m

1:2000