


**Stand: Neu, 45. Änderung**

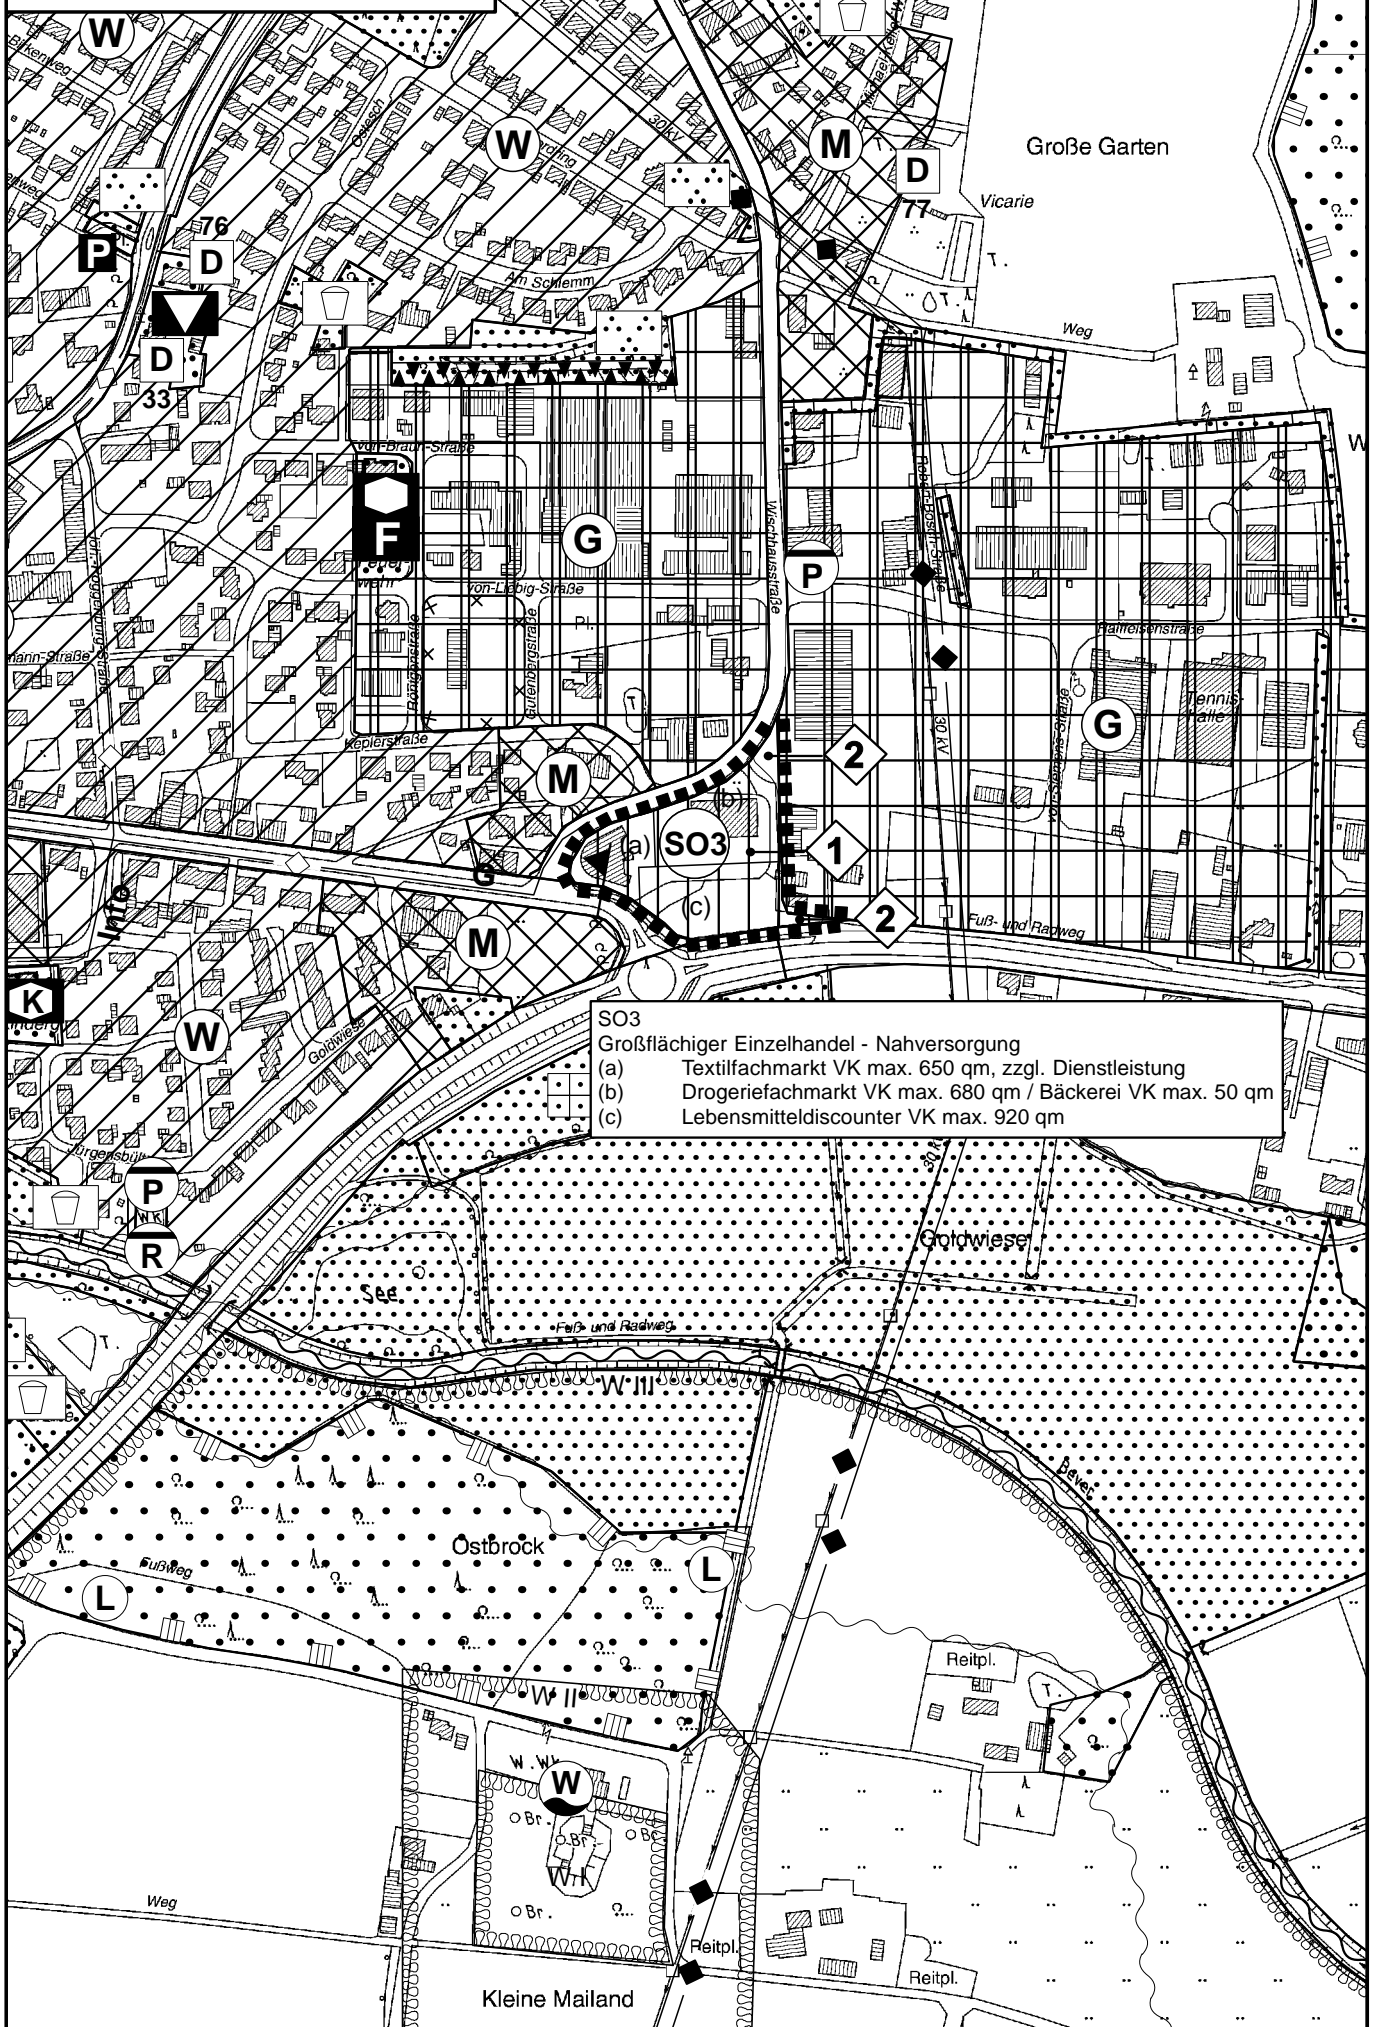

**SO3**  
 Großflächiger Einzelhandel - Nahversorgung  
 (a) Textilfachmarkt VK max. 650 qm, zzgl. Dienstleistung  
 (b) Drogeriefachmarkt VK max. 680 qm / Bäckerei VK max. 50 qm  
 (c) Lebensmitteldiscounter VK max. 920 qm