


R 421229 m

H 5767094 m

1. Änderung des Bebauungsplanes Nr. 54.1 „Wischhausstraße“

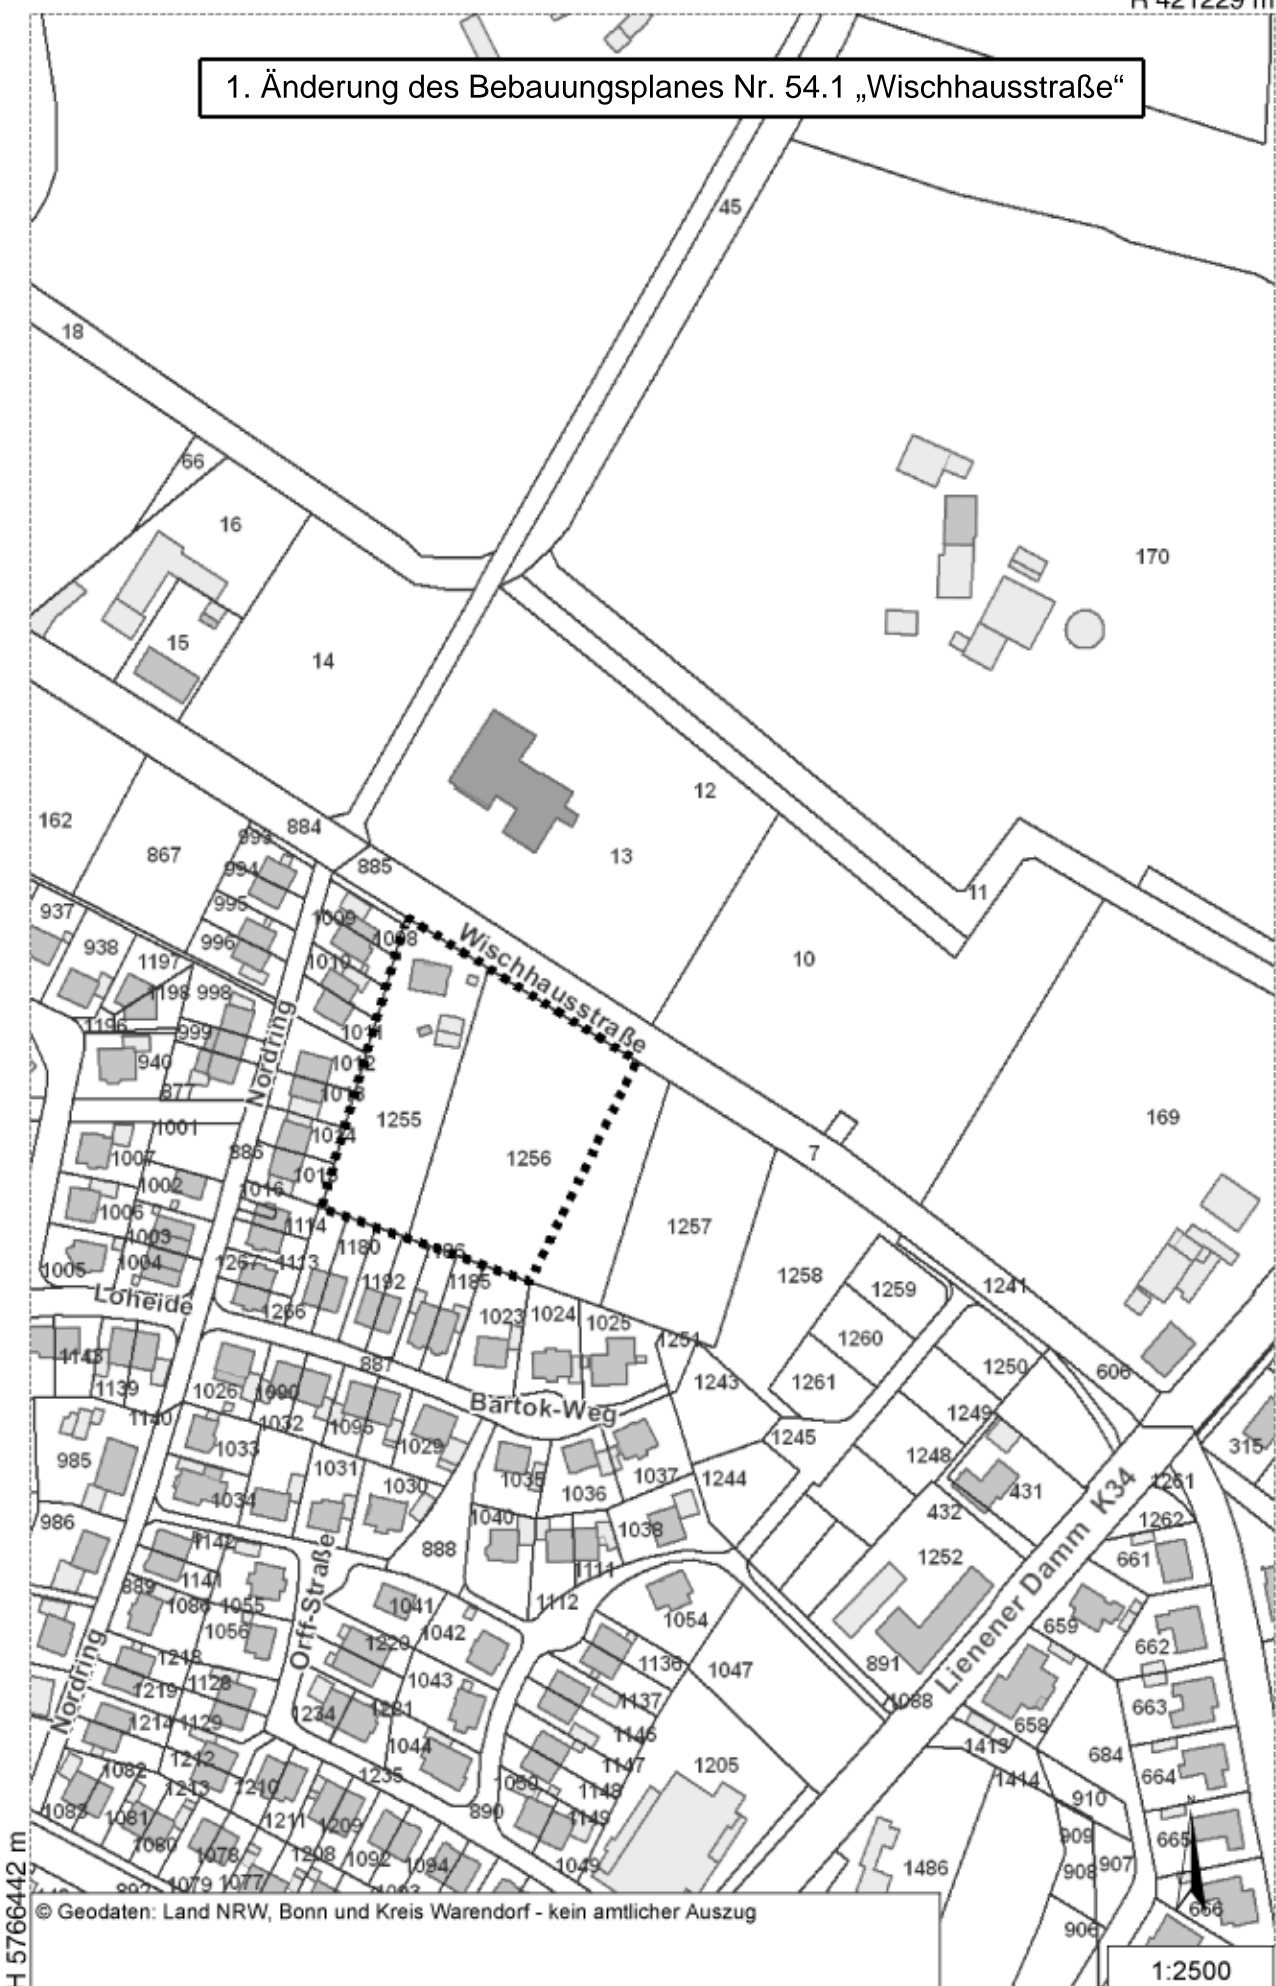

H 5766442 m

© Geodaten: Land NRW, Bonn und Kreis Warendorf - kein amtlicher Auszug

1:2500

R 420819 m