
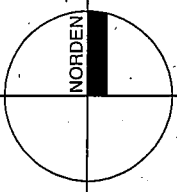


der Abstandsklasse  
I - IV, Nr. 1 - 82

GI a II 0.8 **8.0**  
h max.=10,0m  
gem. § 9 BauNVO  
Unzulässig sind  
Betriebe und Anlagen  
der Abstandsklasse  
I - IV, Nr. 1 - 82

GE a II 0.8 **8.0**  
h max = 10,0m  
gem. § 8 BauNVO  
Unzulässig sind  
Betriebe und Anlagen  
der Abstandsklasse  
I - V, NR. 1 - 148

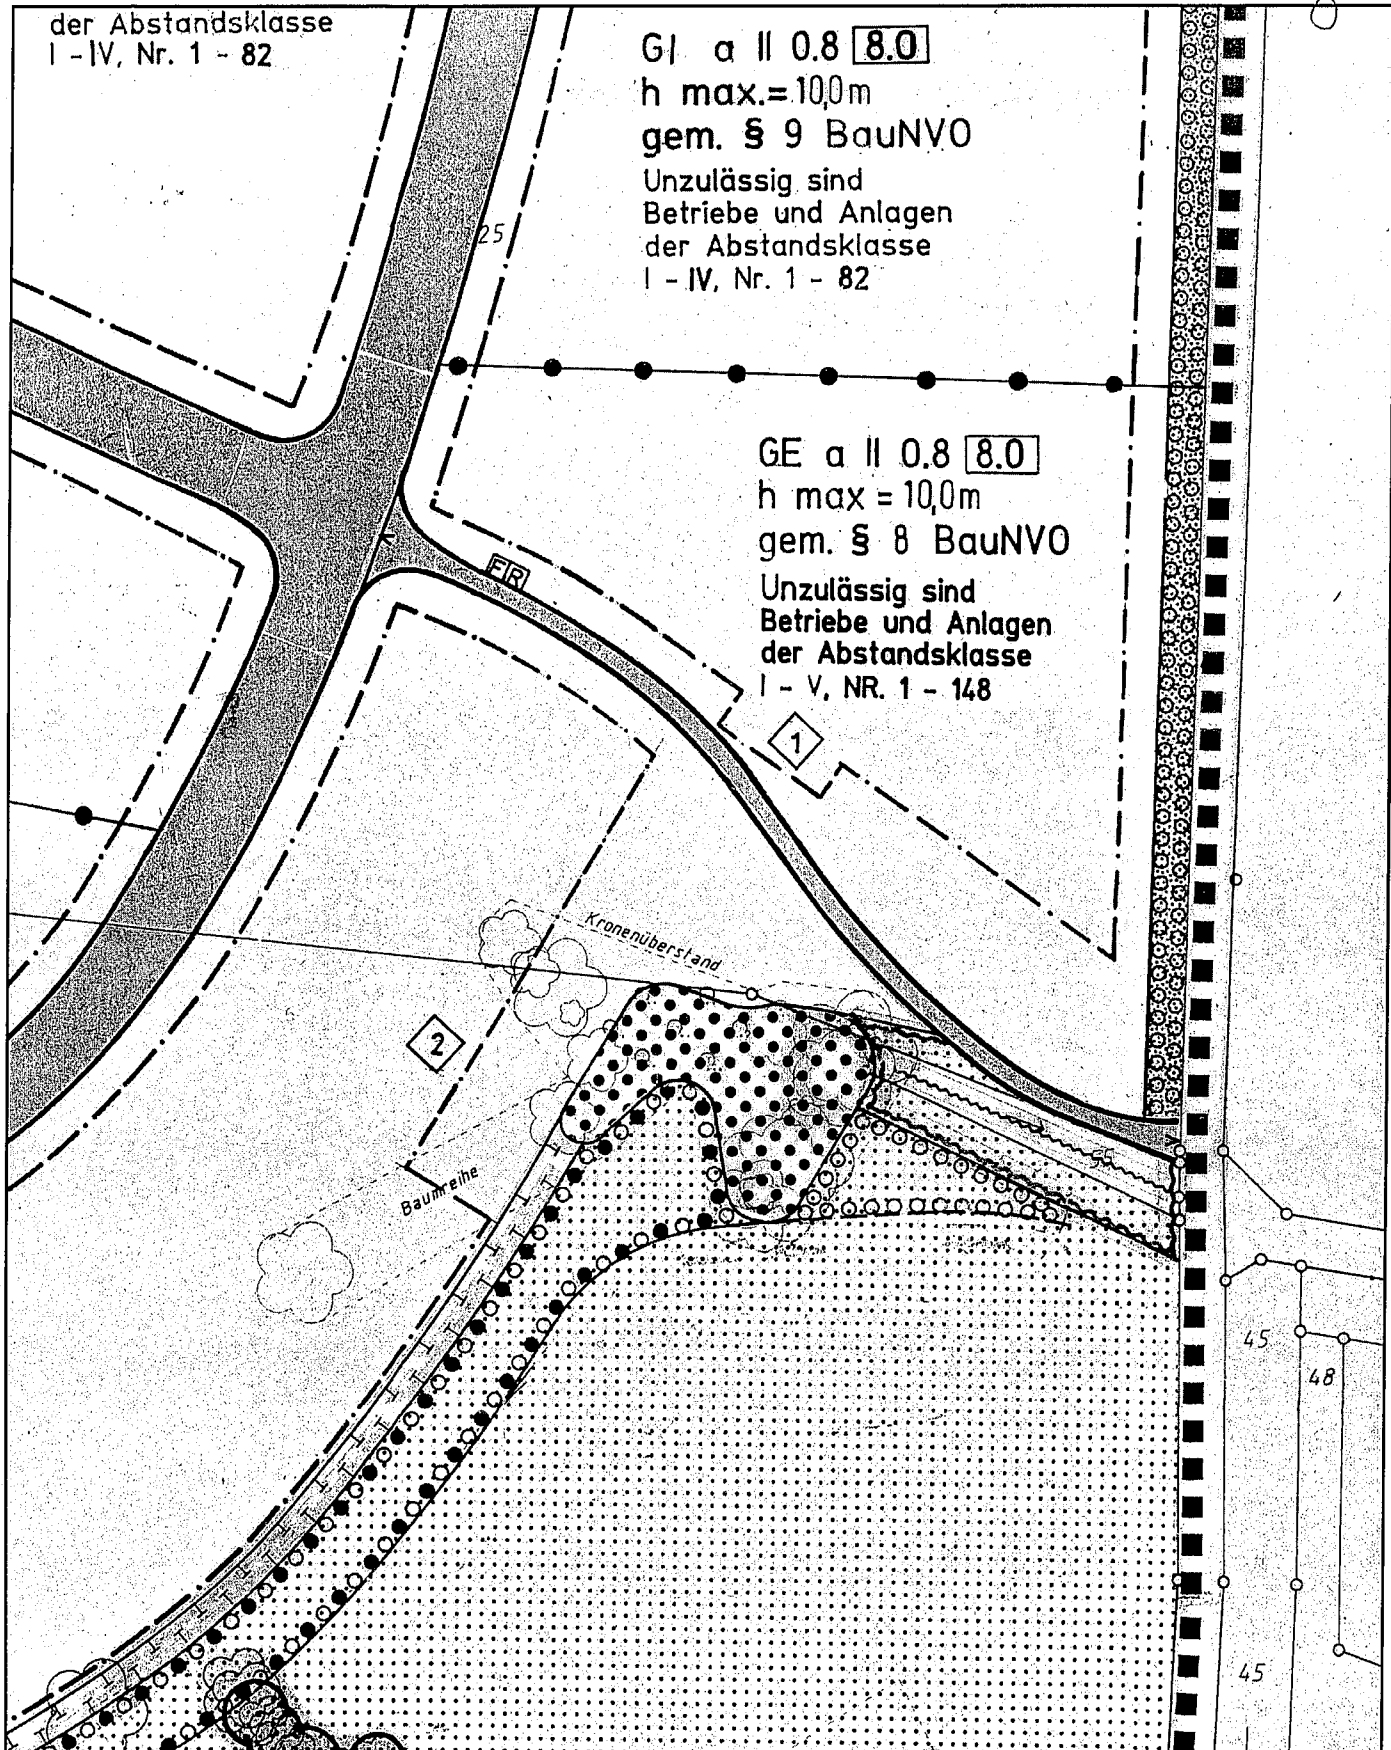

**Gemeinde Ostbevern**

Bebauungsplan Nr. 33 "Gewerbegebiet Nord" – Teil I

6. Änderung

Maßstab  
1 : 1.000

Datum  
Dez. '06

Bearbeiter  
Vi.

**WOLTERS PARTNER**

ARCHITEKTEN BDA · STADTPLANER

DARUPER STRASSE 15 · 48653 COESFELD

TELEFON (02541) 9408-0 · FAX (02541) 6088

Blattgröße

Plan-Nr.