


30. Änderung des Flächennutzungsplanes

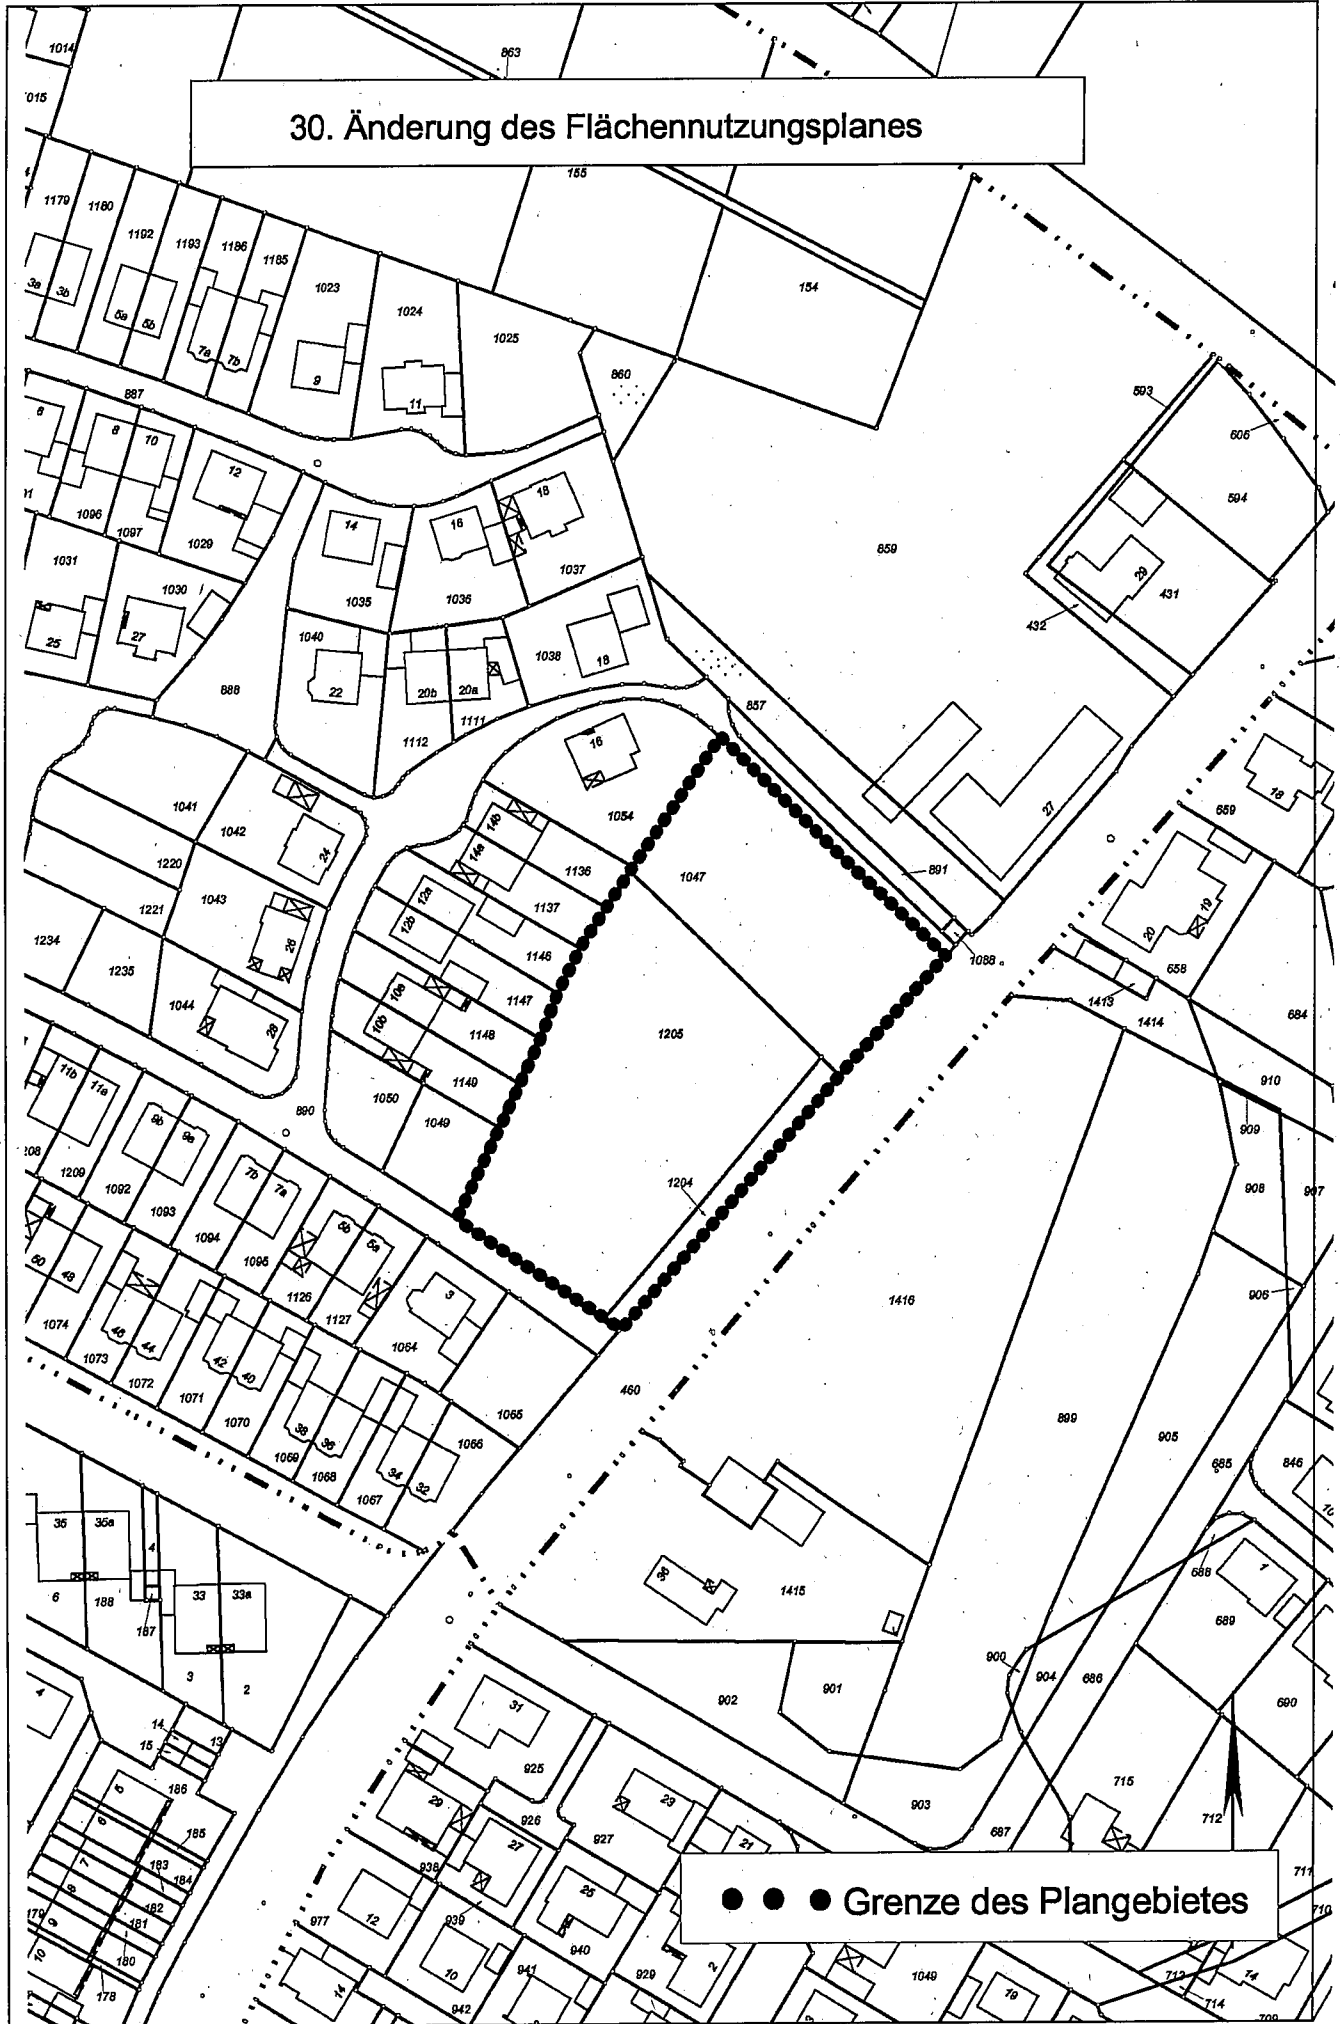

● ● ● Grenze des Plangebietes