


10. Änderung des Bebauungsplanes Nr. 7 „Hanfgarten“

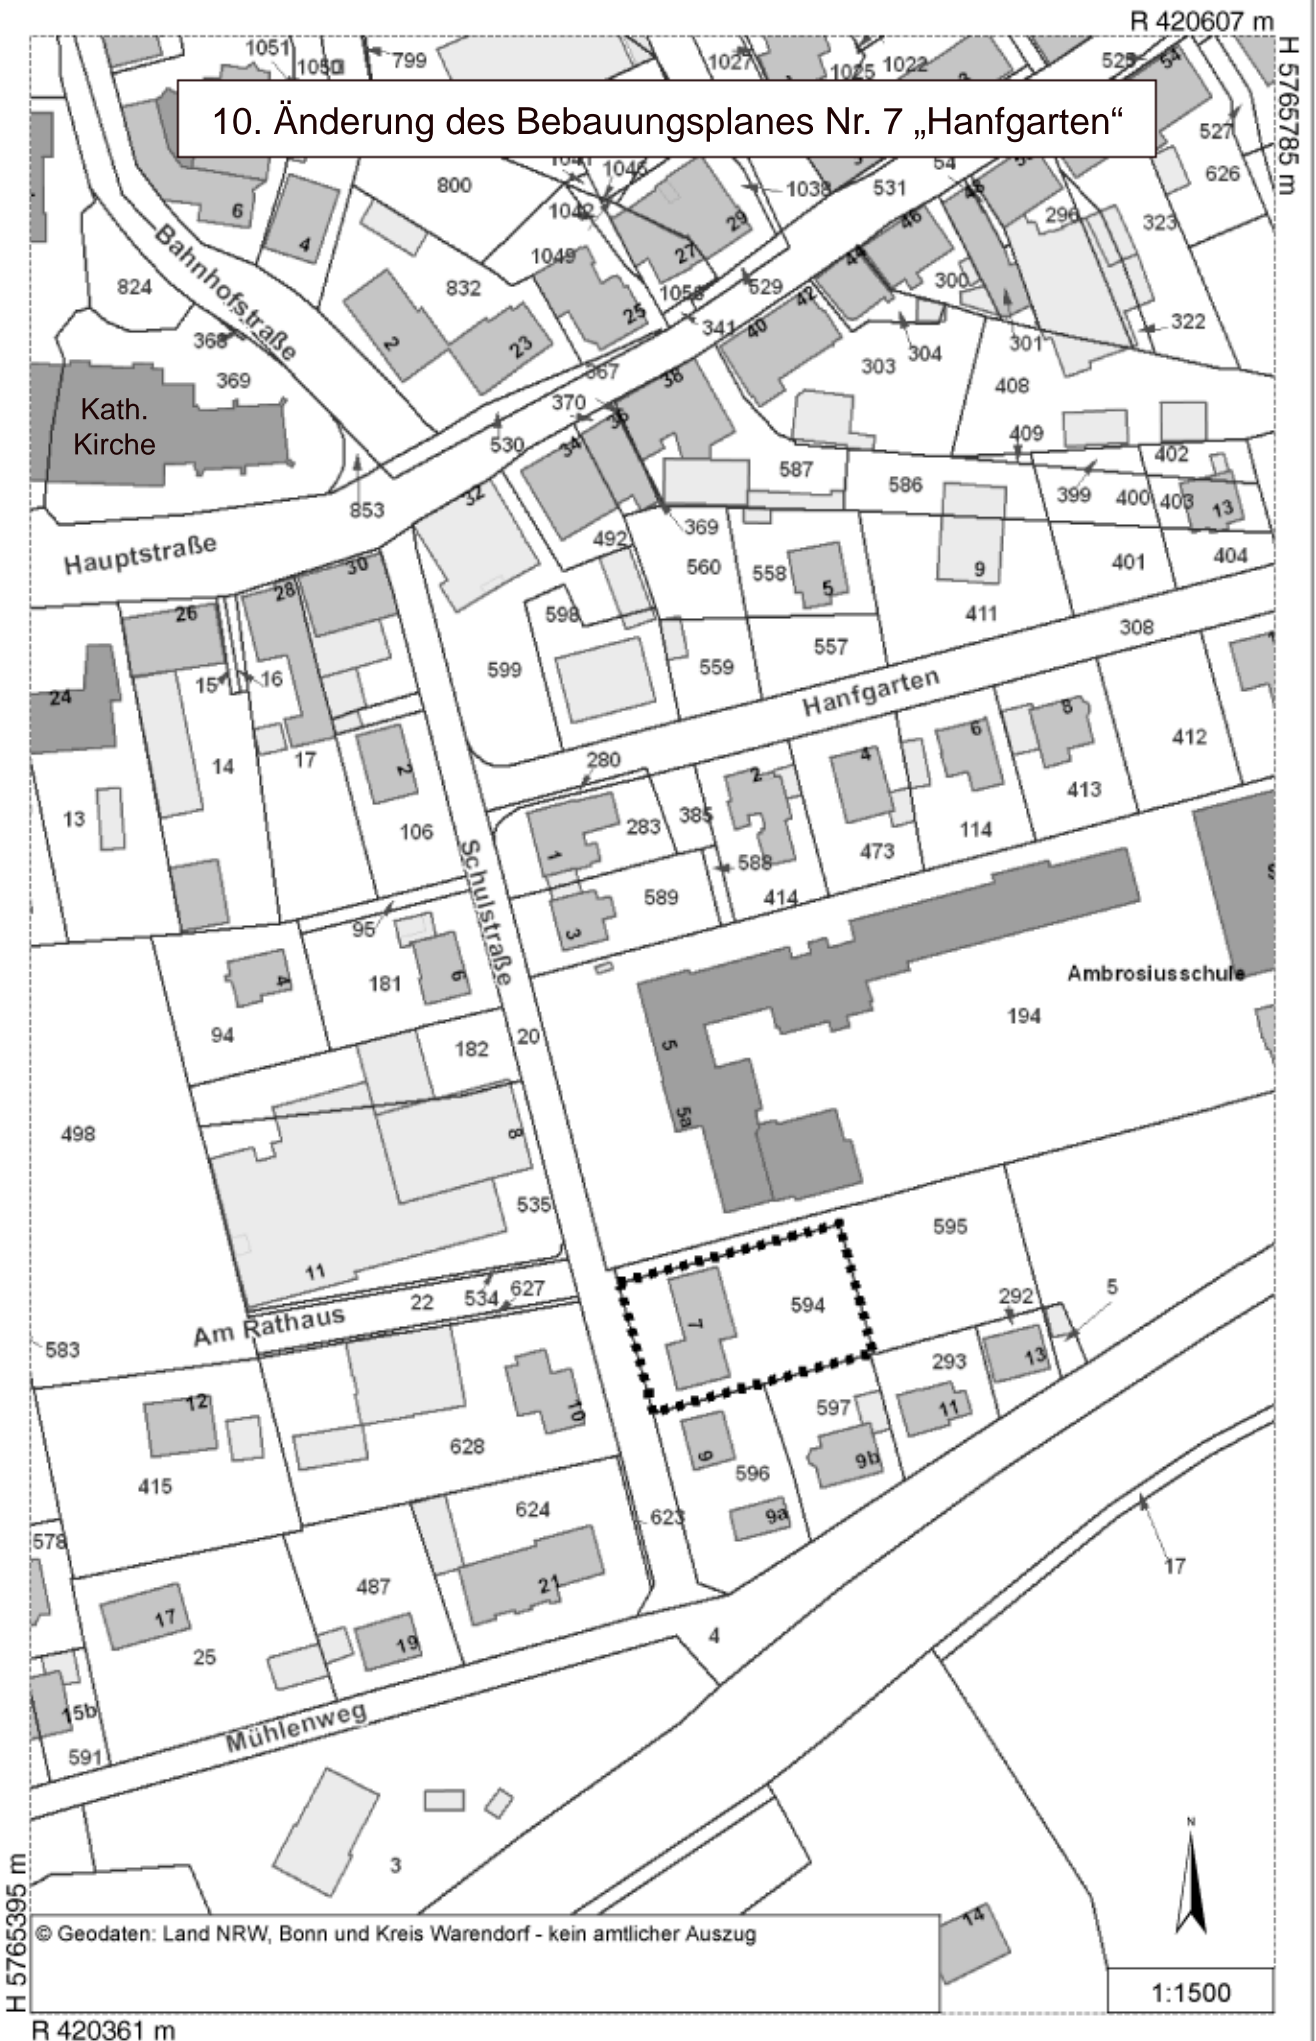

© Geodaten: Land NRW, Bonn und Kreis Warendorf - kein amtlicher Auszug

1:1500

H 5765395 m

R 420361 m