


30. Änderung des Bebauungsplanes
Nr. 8 A „Am Nachtigallenweg“

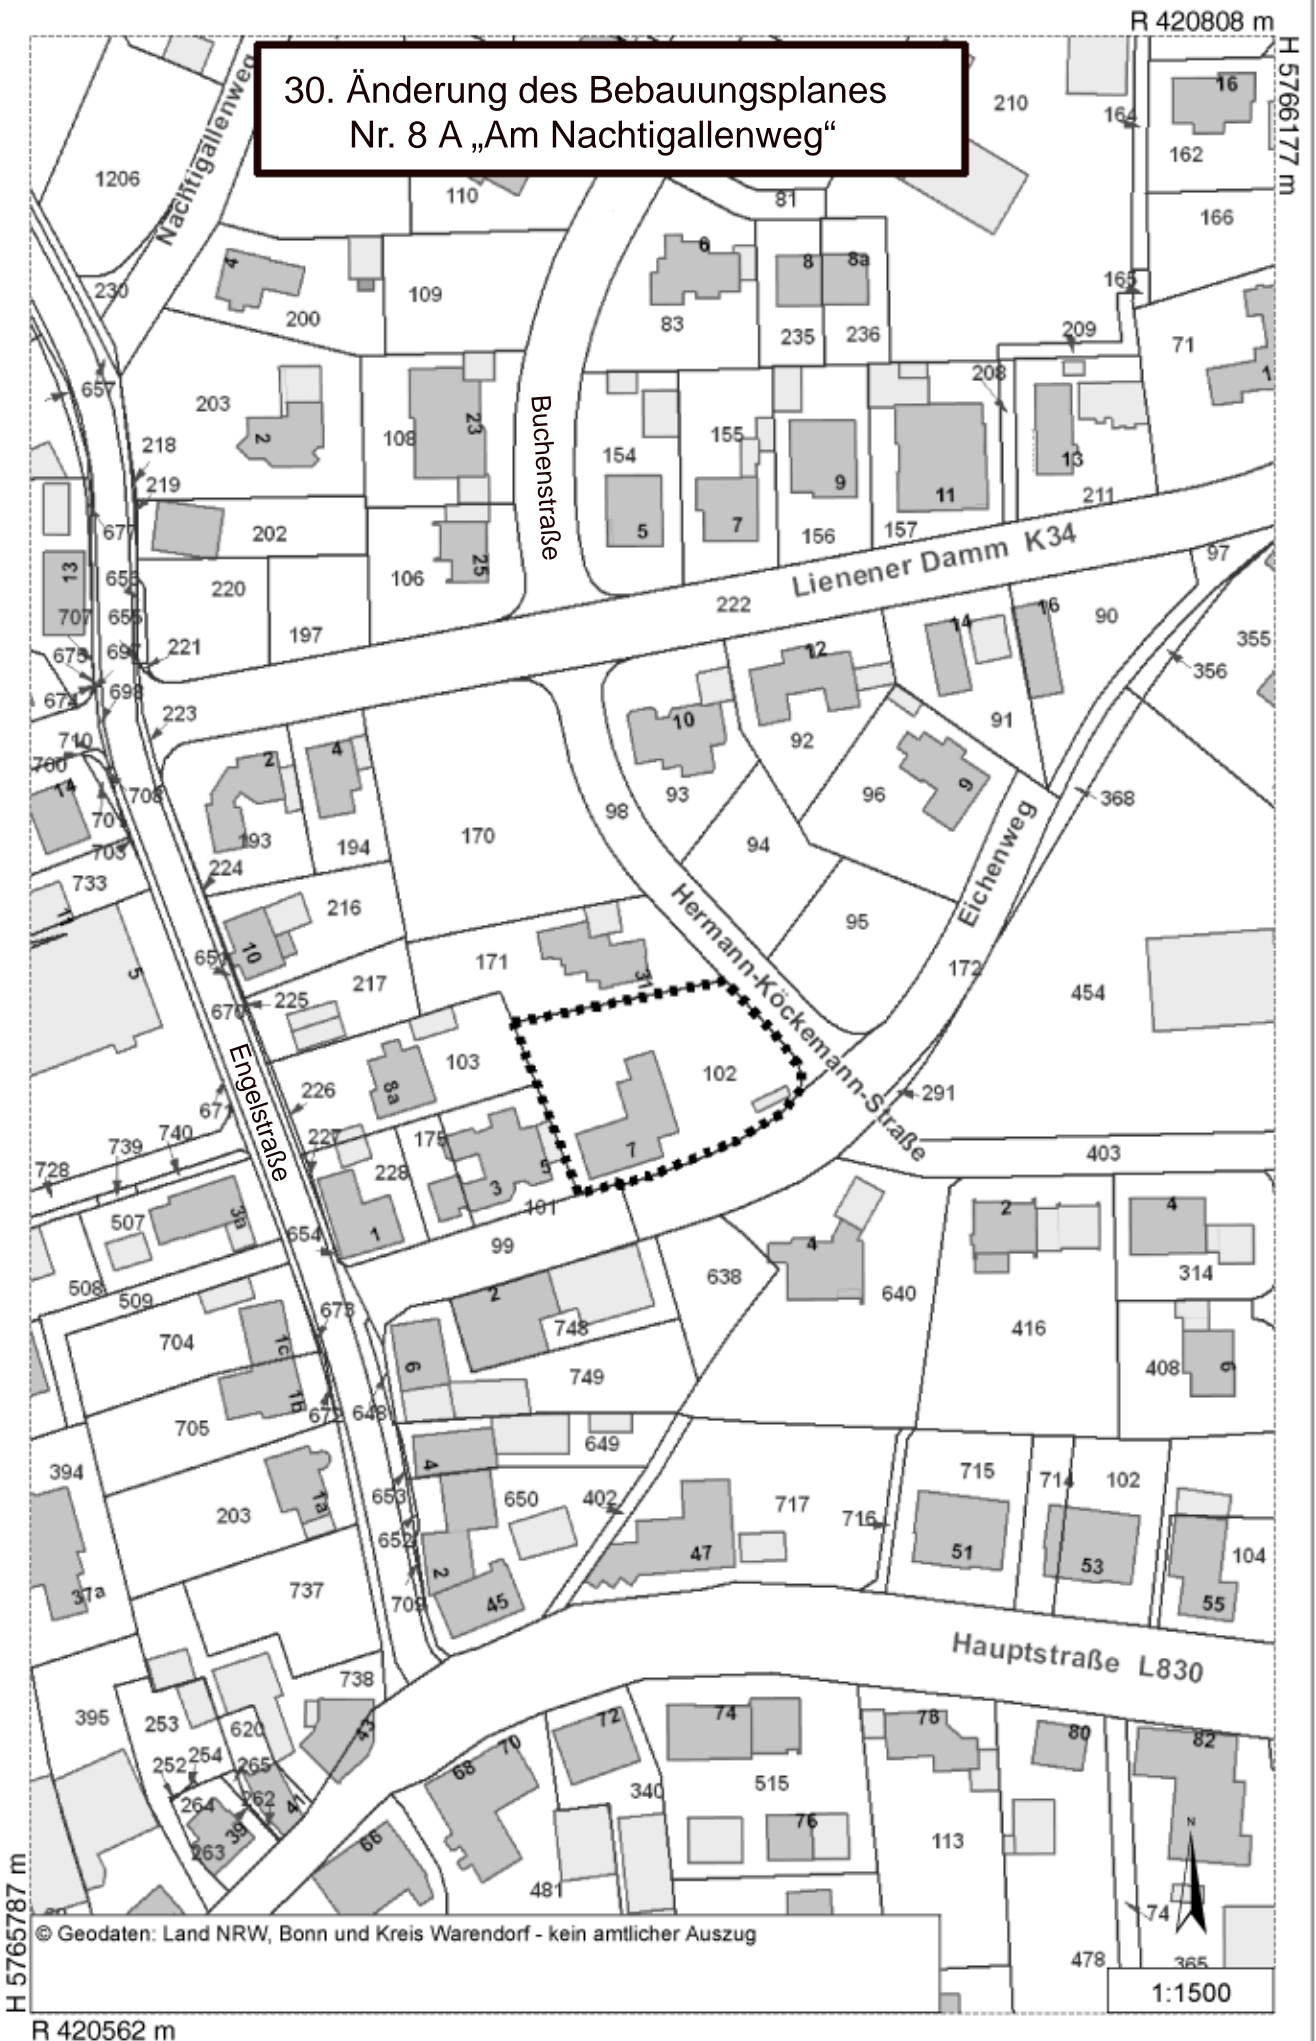

© Geodaten: Land NRW, Bonn und Kreis Warendorf - kein amtlicher Auszug

1:1500

H 5765787 m

R 420562 m

R 420808 m
H 5766177 m