


**Stand: Neu, 45. Änderung**

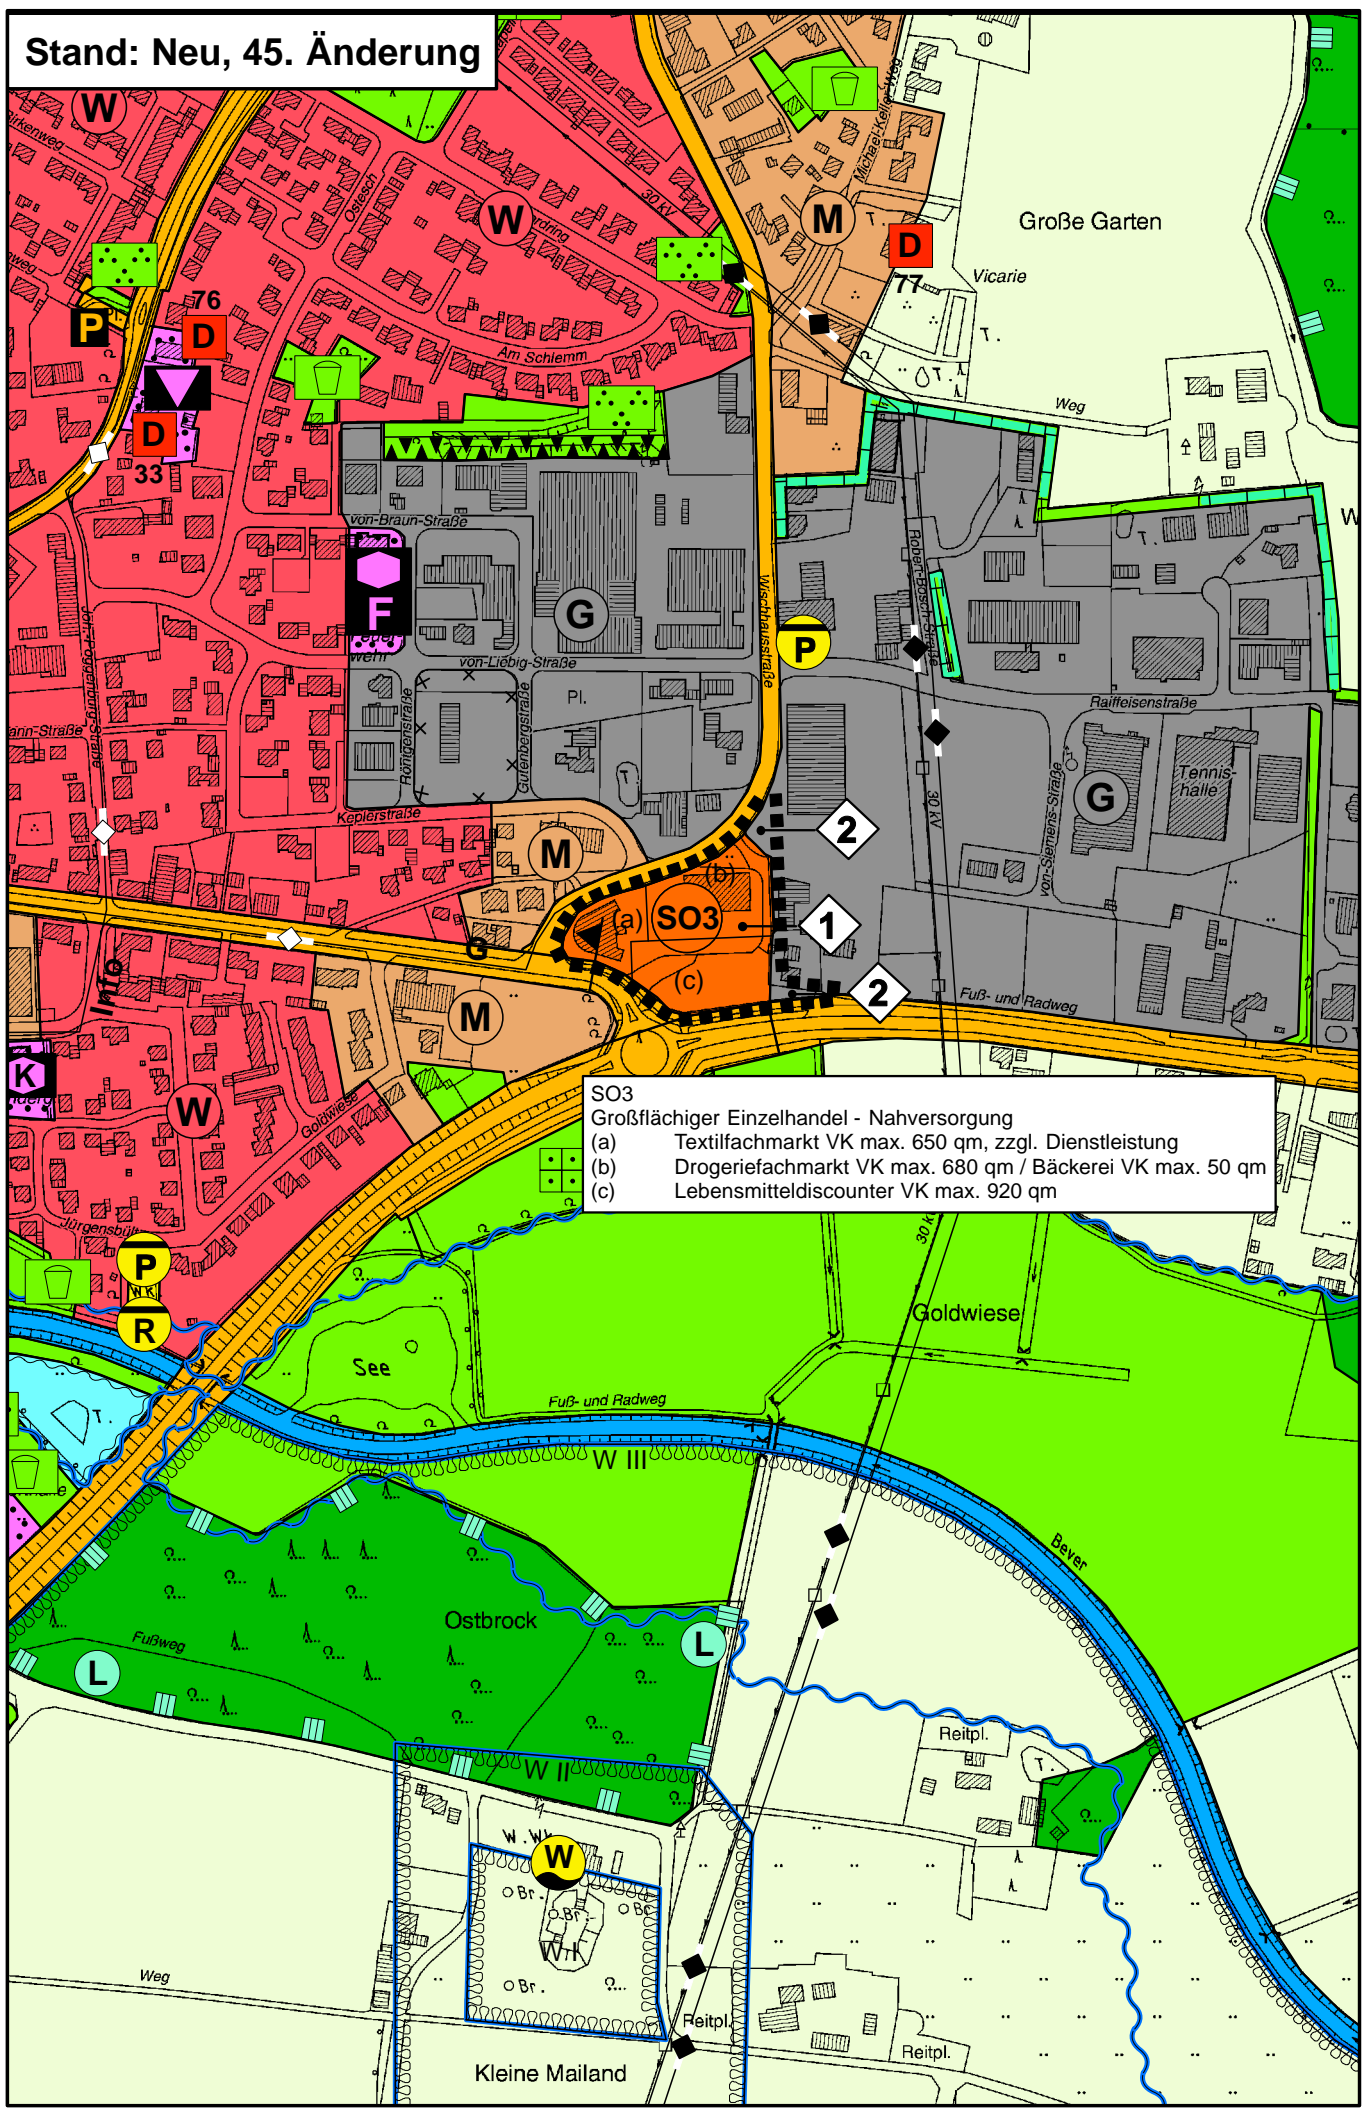

**SO3**  
Großflächiger Einzelhandel - Nahversorgung

- (a) Textilfachmarkt VK max. 650 qm, zzgl. Dienstleistung
- (b) Drogeriefachmarkt VK max. 680 qm / Bäckerei VK max. 50 qm
- (c) Lebensmitteldiscounter VK max. 920 qm