


Neubau eines Aldi-Markgebäudes

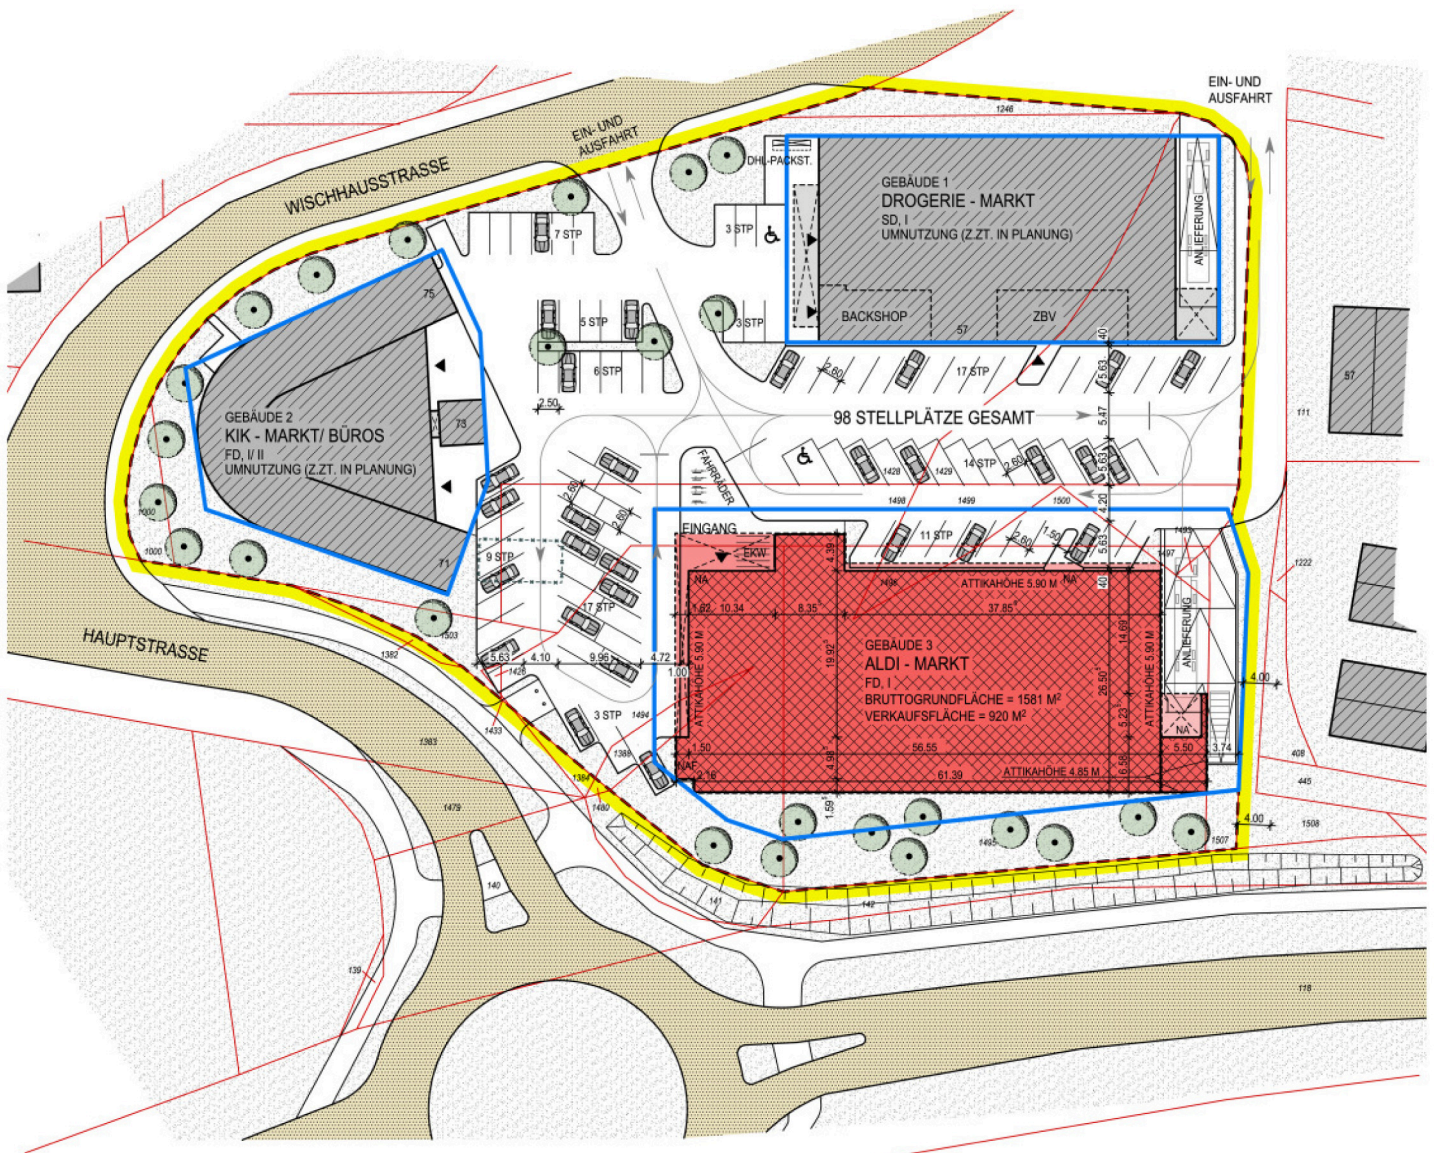

LAGEPLAN