


Bebauungsplan Nr. 50 „Westliche Entlastungsstraße“

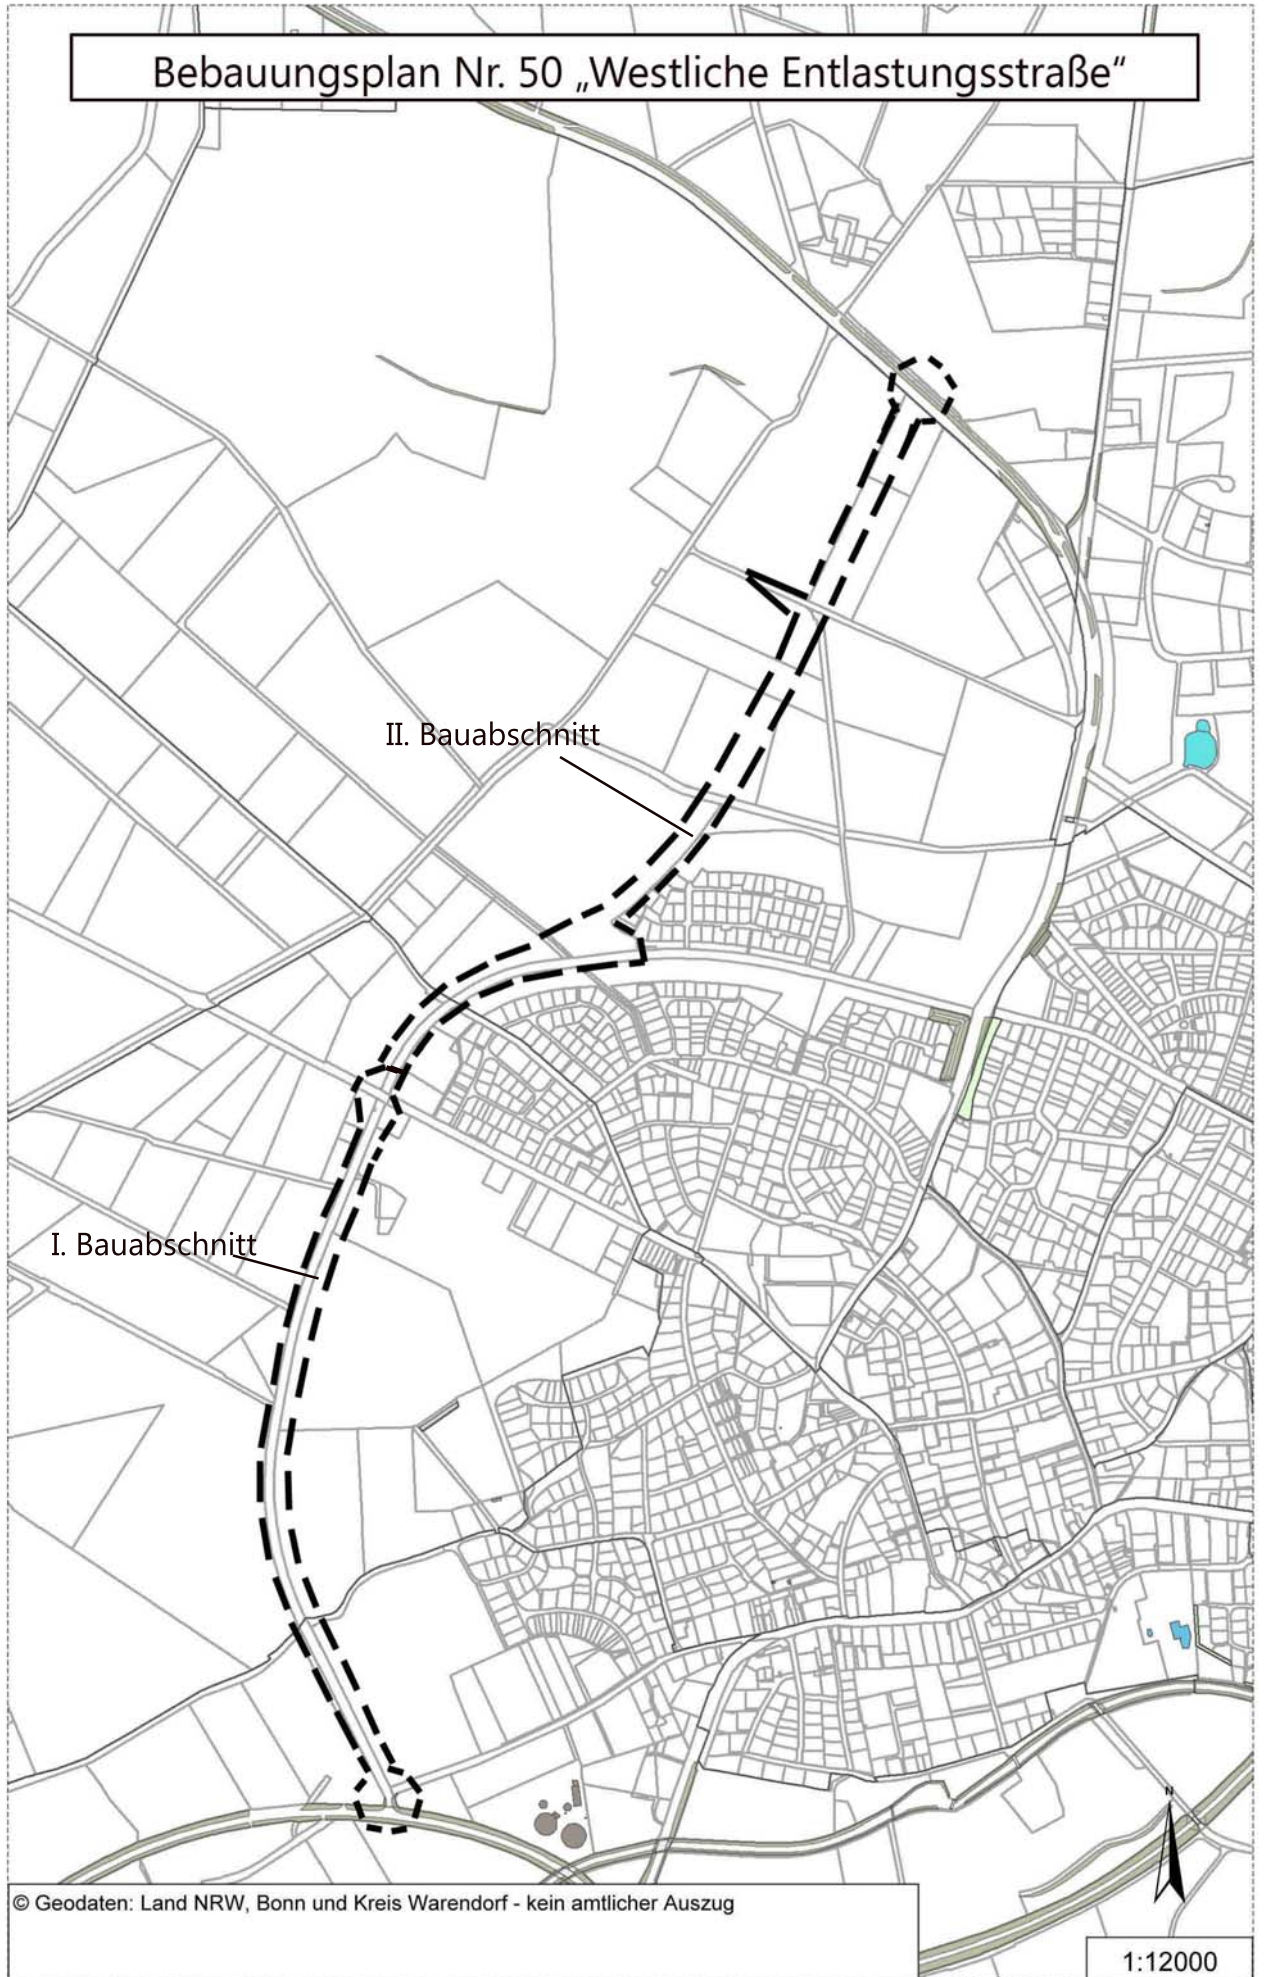

I. Bauabschnitt

II. Bauabschnitt