



PLANUNG

im öffentlichen Raum



Gemeinde Ostbevern

**Westliche
Entlastungsstraße**

Fortschreibung 1. BA

Stand: 28.01.2014


1. BA - Höhen




1. BA - Höhen

Übergang	Δs	Gerade - Klothoide - Kreisbogen	Kreisbogen - Klothoide - Kreisbogen
zwischen verschieden großen oder gleichgroßen, gegensinnigen Querneigungen	$\geq \min \Delta s$		<div style="border: 2px solid red; padding: 5px;"> <p>Wendeklothoide</p> </div>
	$< \min \Delta s$		


1. BA - Höhen

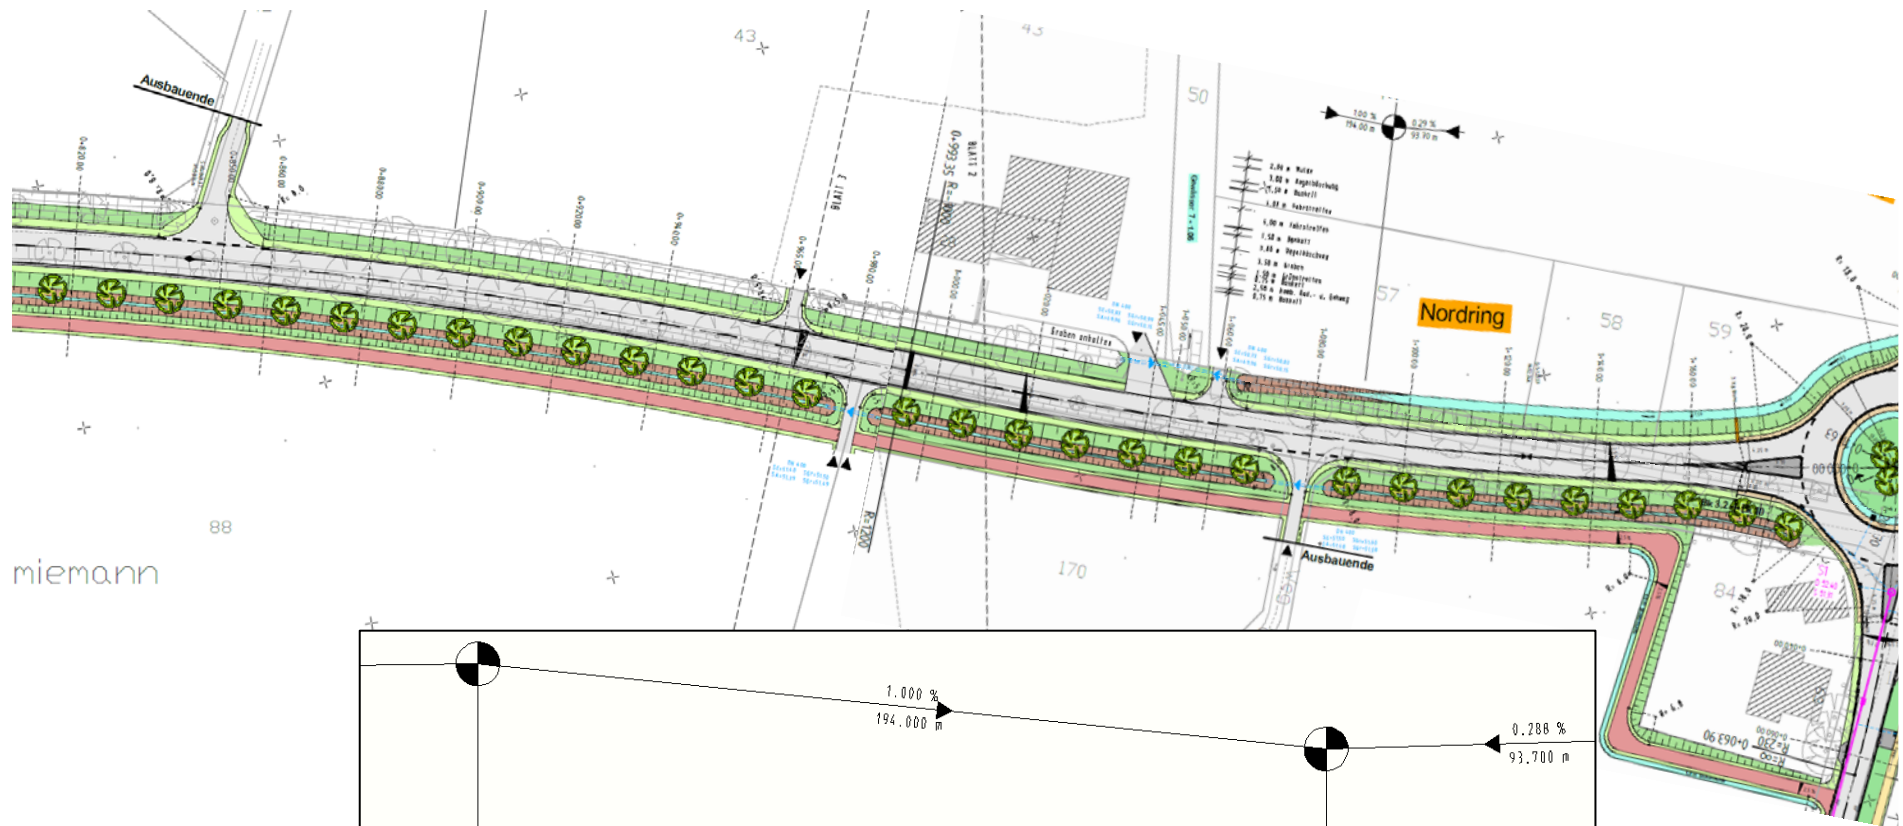


miemann

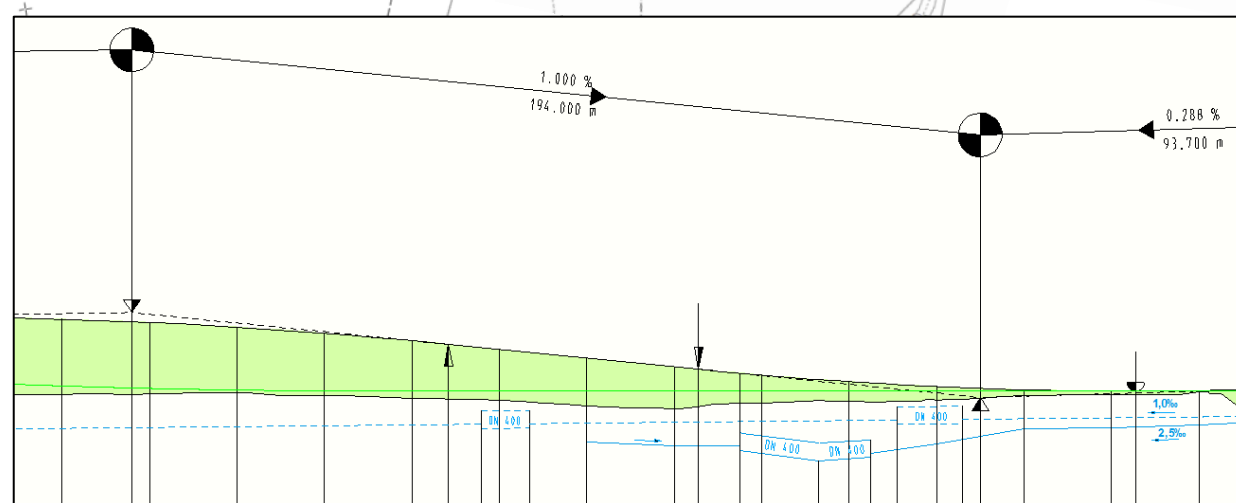


1. BA - Höhen

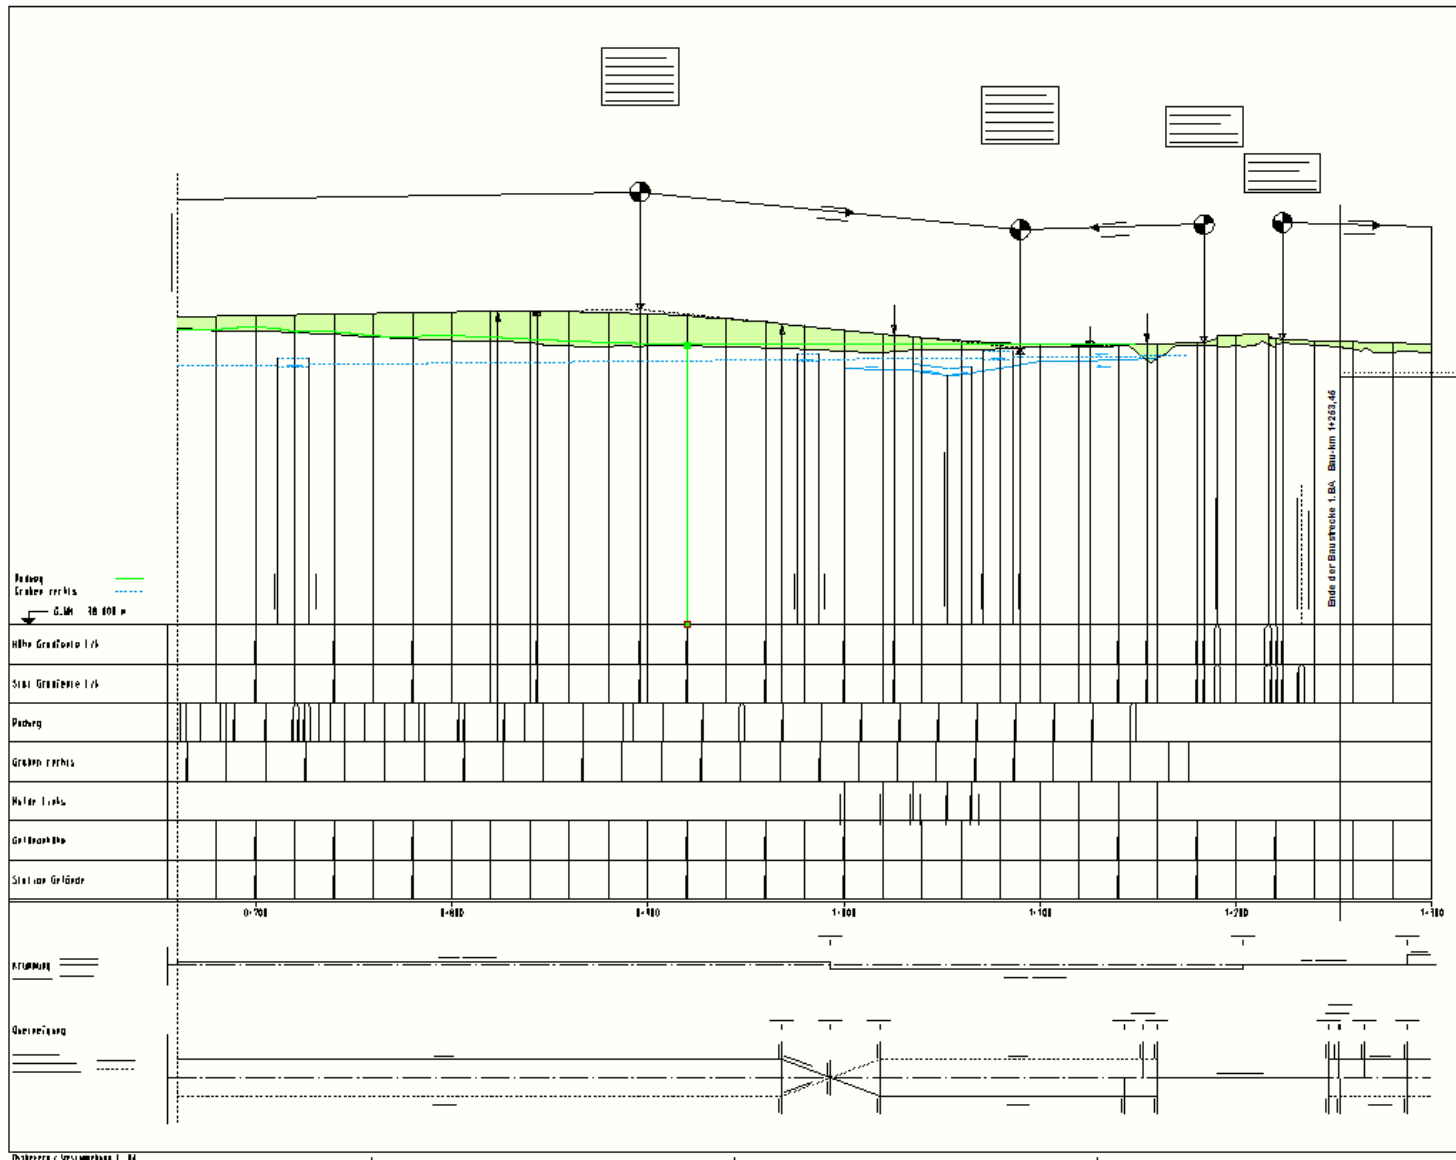


1. BA - Entwässerung

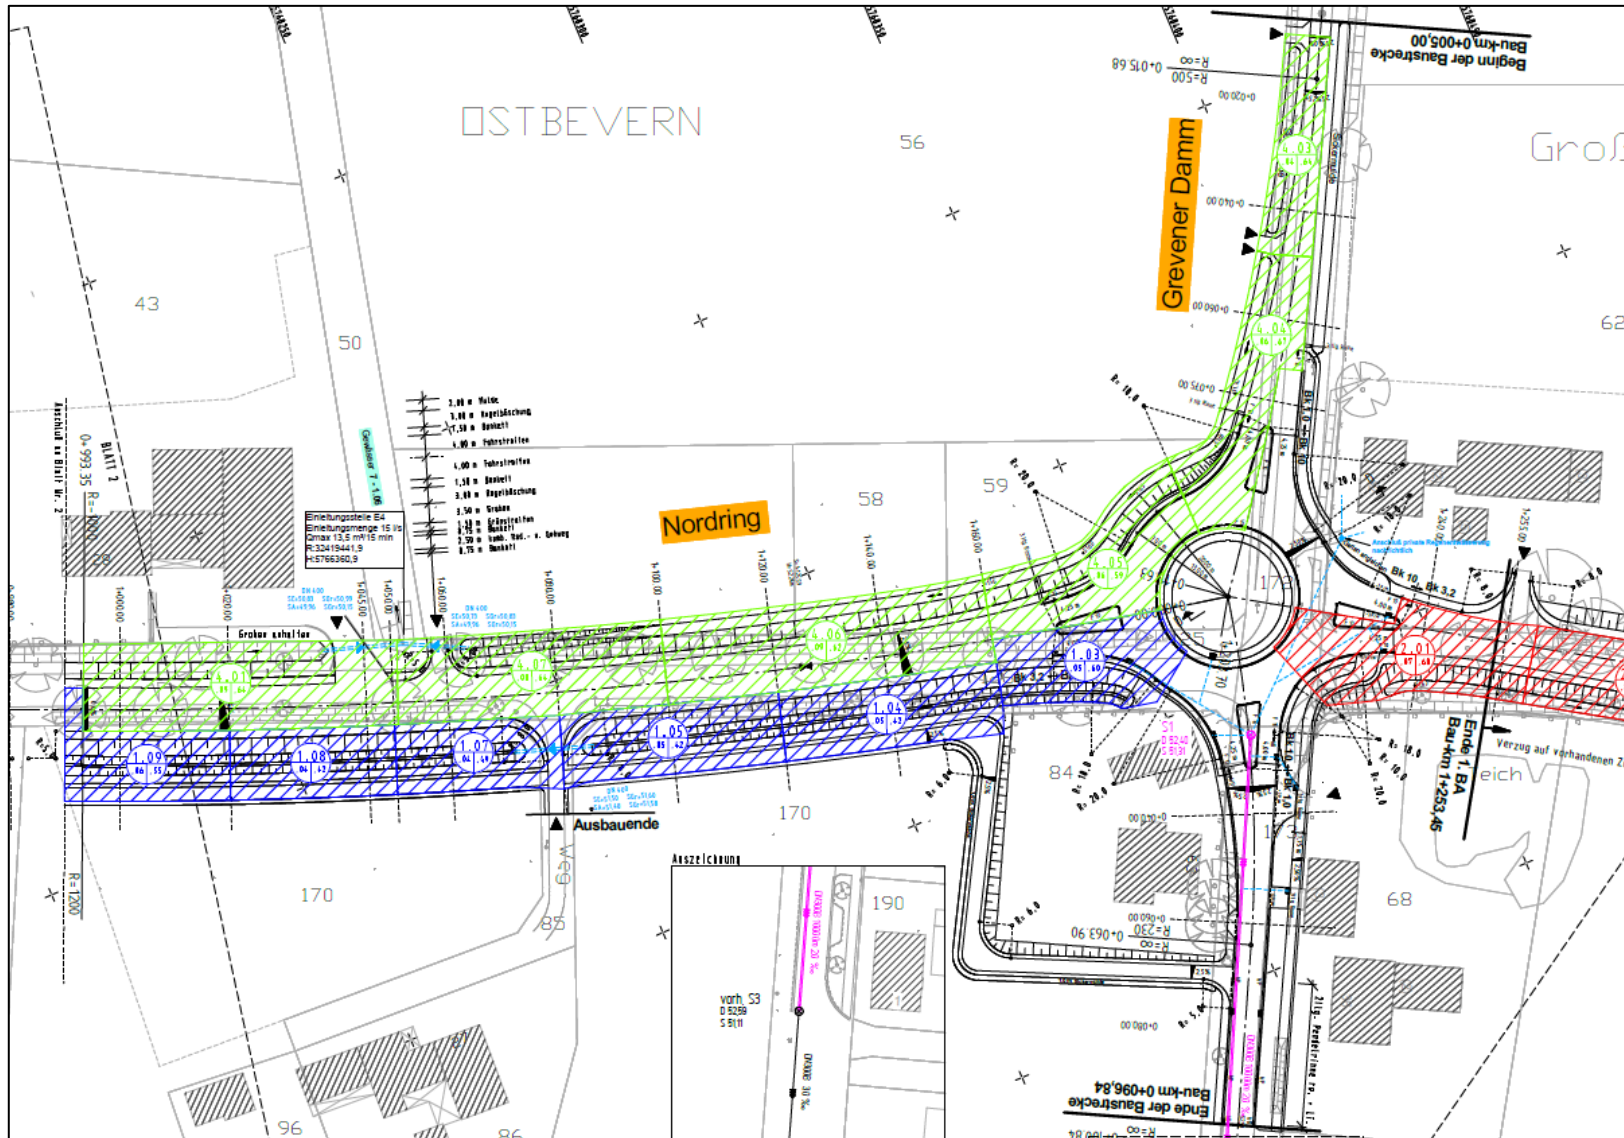


1. BA - Entwässerung

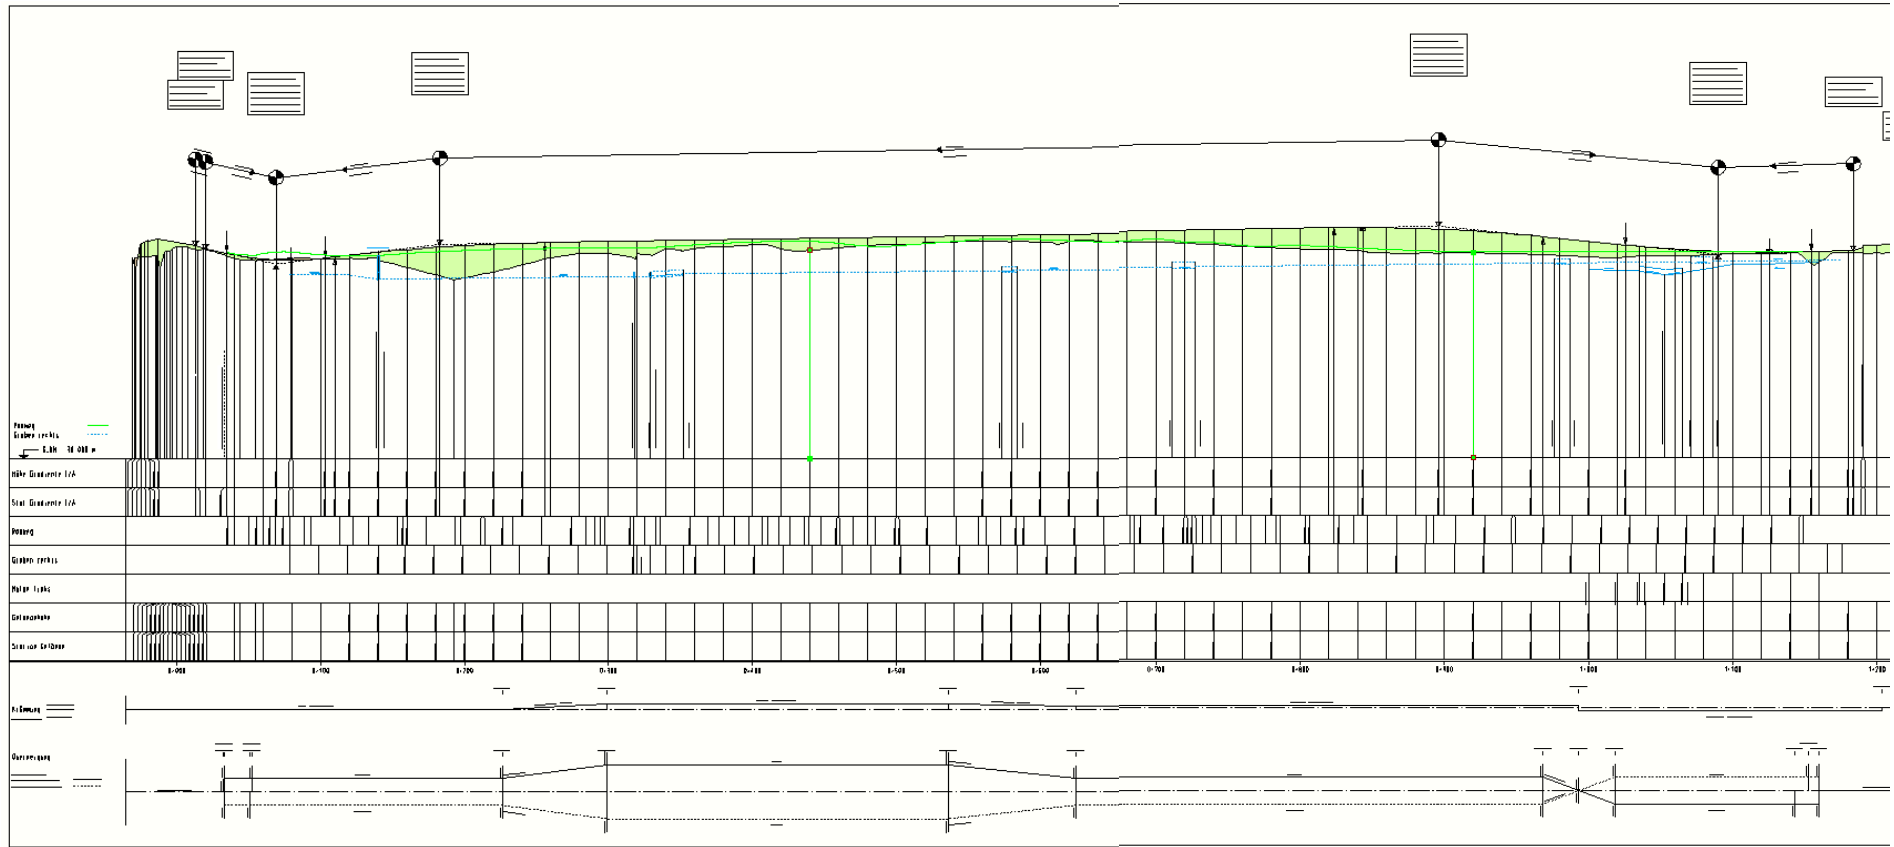

Kreisel

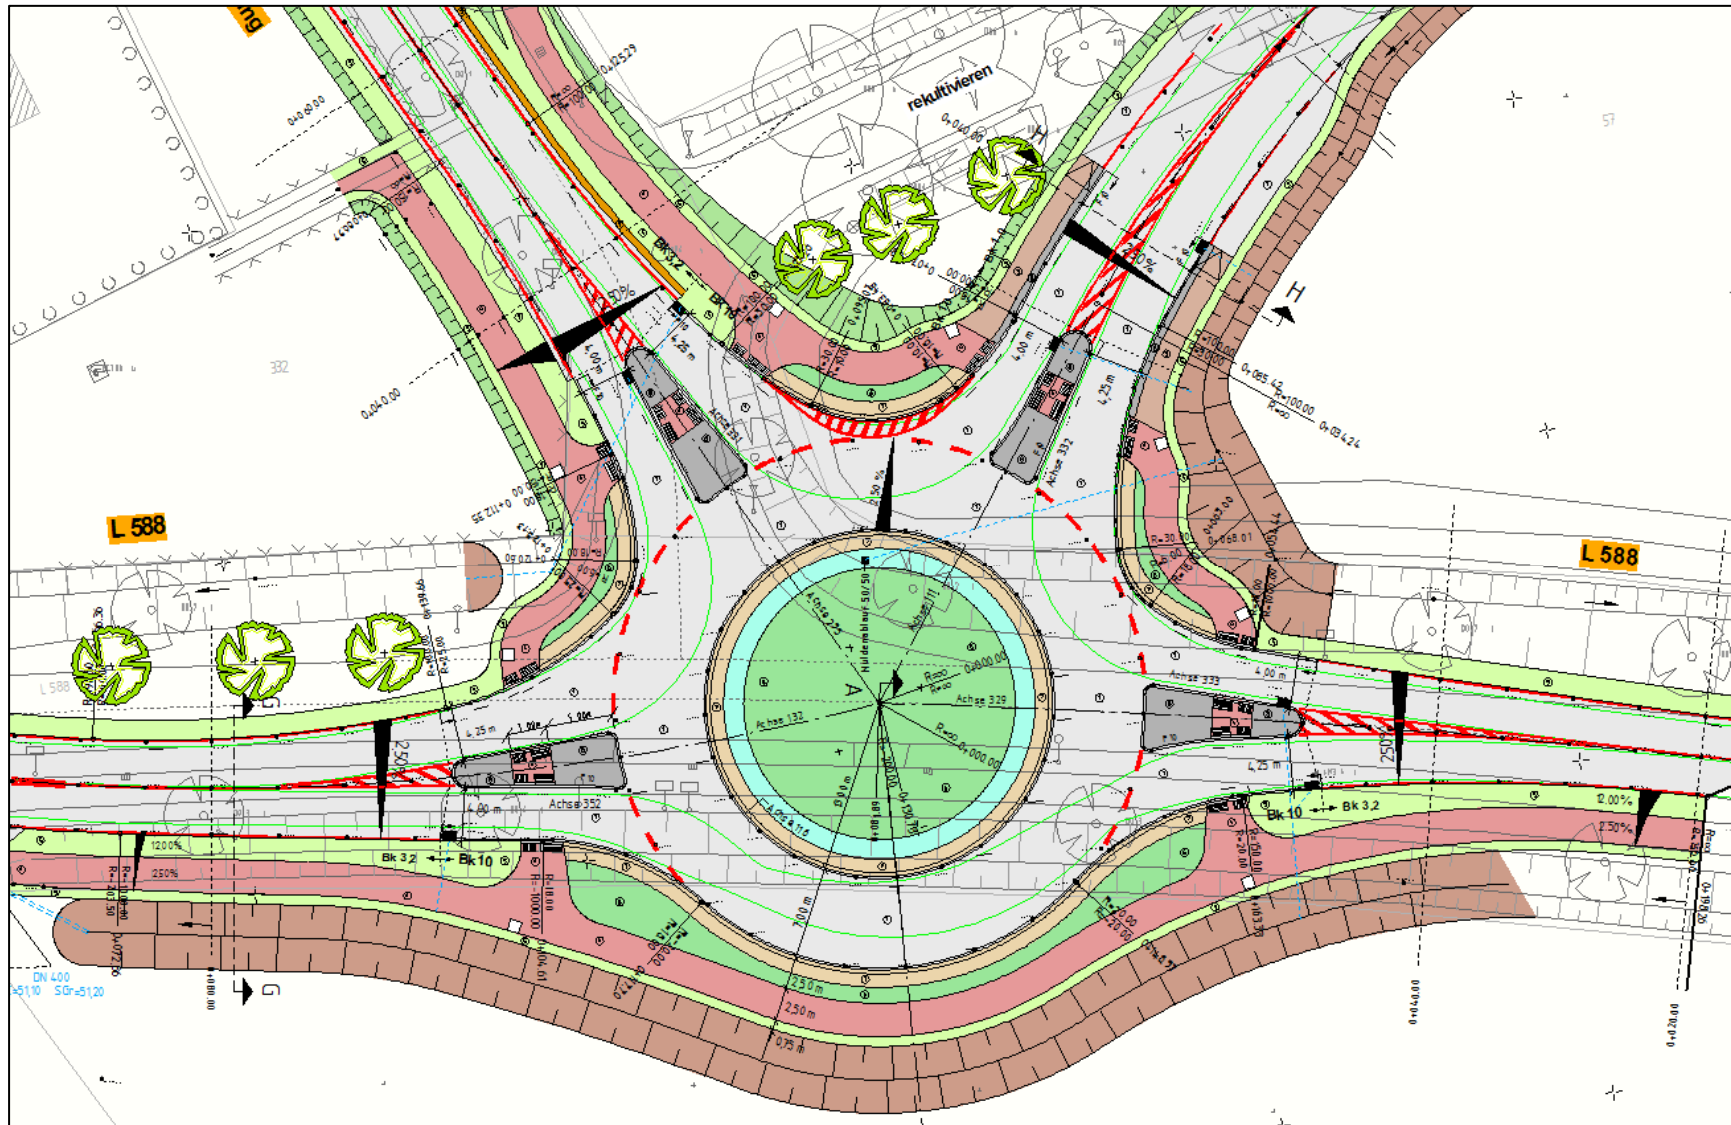

Kreisel

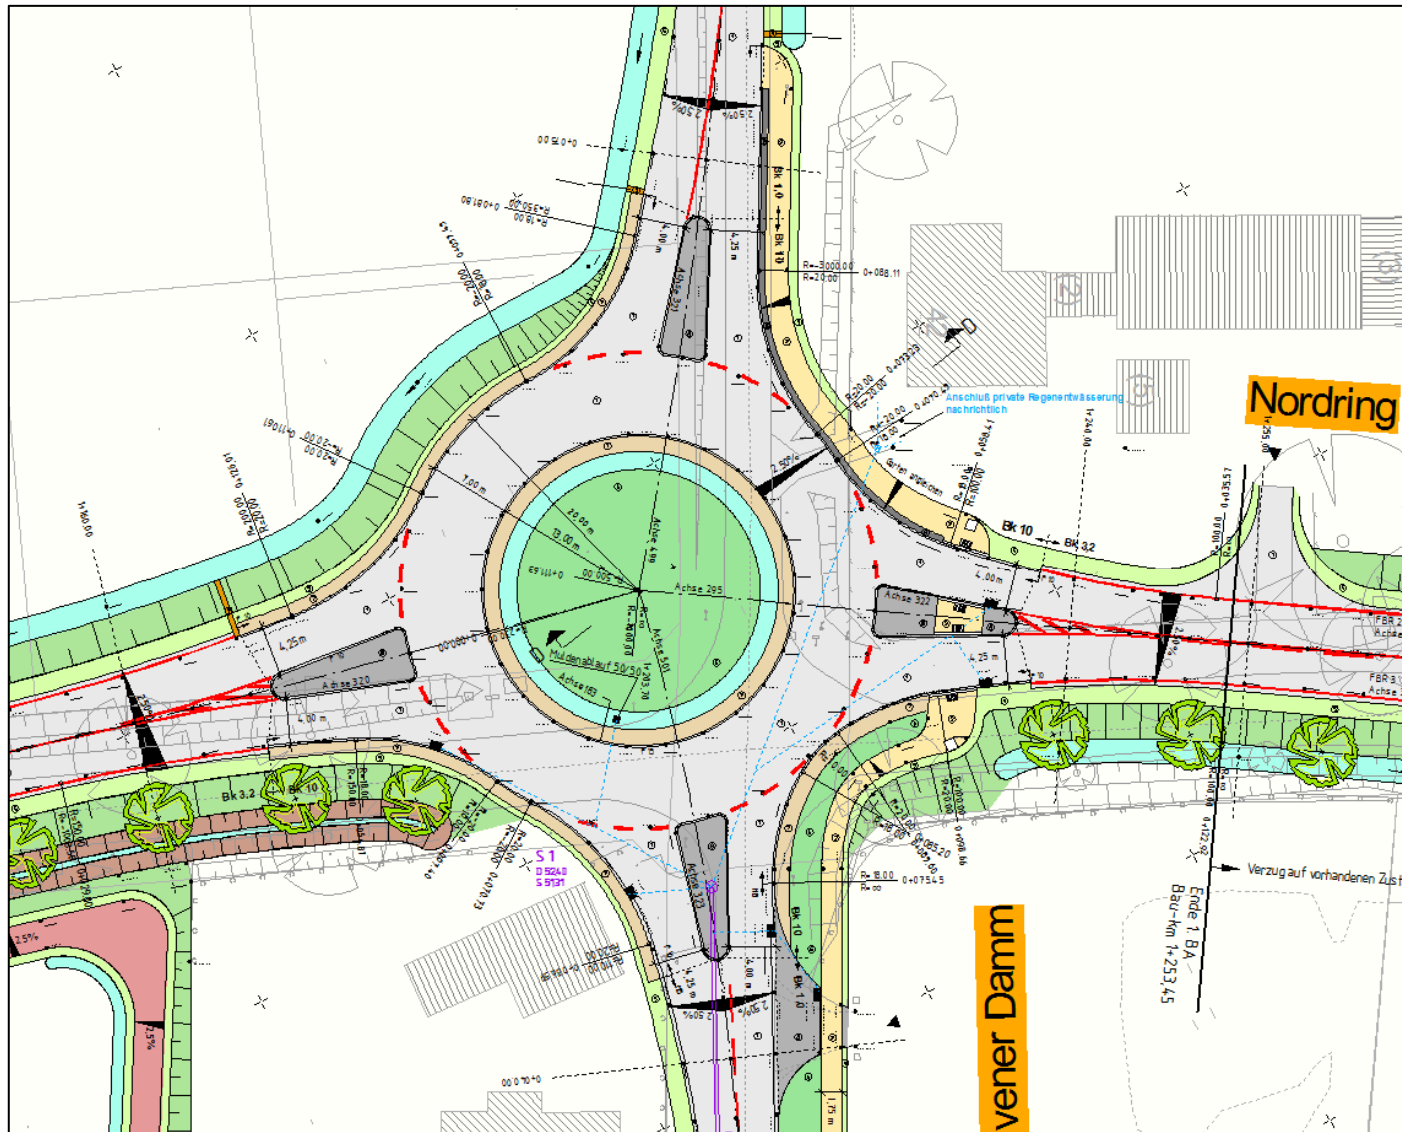




Gemeinde Ostbevern

Westumgehung

2. BA + Artenschutz

Stand: 28.01.2014

Übersichtslageplan

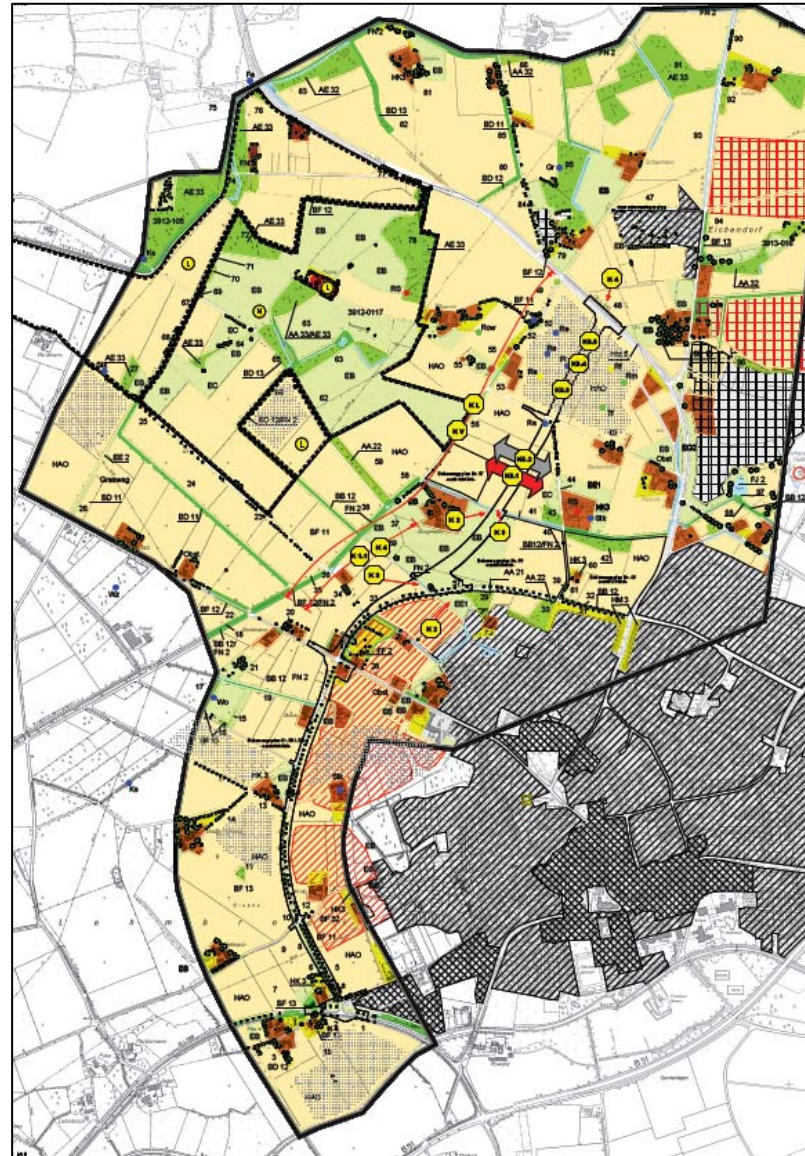

Bepflanzung / Artenschutz



UMWELTVERTRÄGLICHKEITSSTUDIE Westliche Entlastungsstraße Ostbevern

Karte 2: Tiere und Pflanzen

Biotope (Lebensräume von Tieren und Pflanzen)

Bedeutung

- sehr hoch
- hoch
- mittel
- nachrangig
- erhöhte Bedeutung für Offenlandarten

Einzelheiten

- Baumbestand hoher bis sehr hoher Bedeutung
- Baumbestand mittlerer - hoher Bedeutung
- Baumbestand nachrangiger - mittlerer Bedeutung

1 - 100 Kartierungsnummern vgl. Text

1 - 5c Kartierungsnummer Fauna vgl. Text

Faunistische Funktionsbeziehungen

- Austauschbeziehungen zwischen benachbarten Biotopen mit ähnlicher Biotypenausstattung
- Austauschbeziehung beeinträchtigt durch Barrierewirkung
- Austauschbeziehung beeinträchtigt durch Überbauung / Eirhausung

Lebensräume ausgewählter Tiergruppen*


- Gehölzarten
- Offenlandarten
- Steinkauz

lf = Bismarke
 lg = Kiebitz
 gg = Gänsegoose
 gs = Schmalreppent
 k = Kuckuck
 s = Schallotze



planerisch zu berücksichtigende Fluchtdistanz
 (ab 30 m bei 1+1 ortsbundenen Arten eingestellt)

Amphibien / Reptilien (Teillebensraum)
 EK = Eidechse ZE = Zaunmolch RN = Ringeltauer



Bepflanzung / Artenschutz

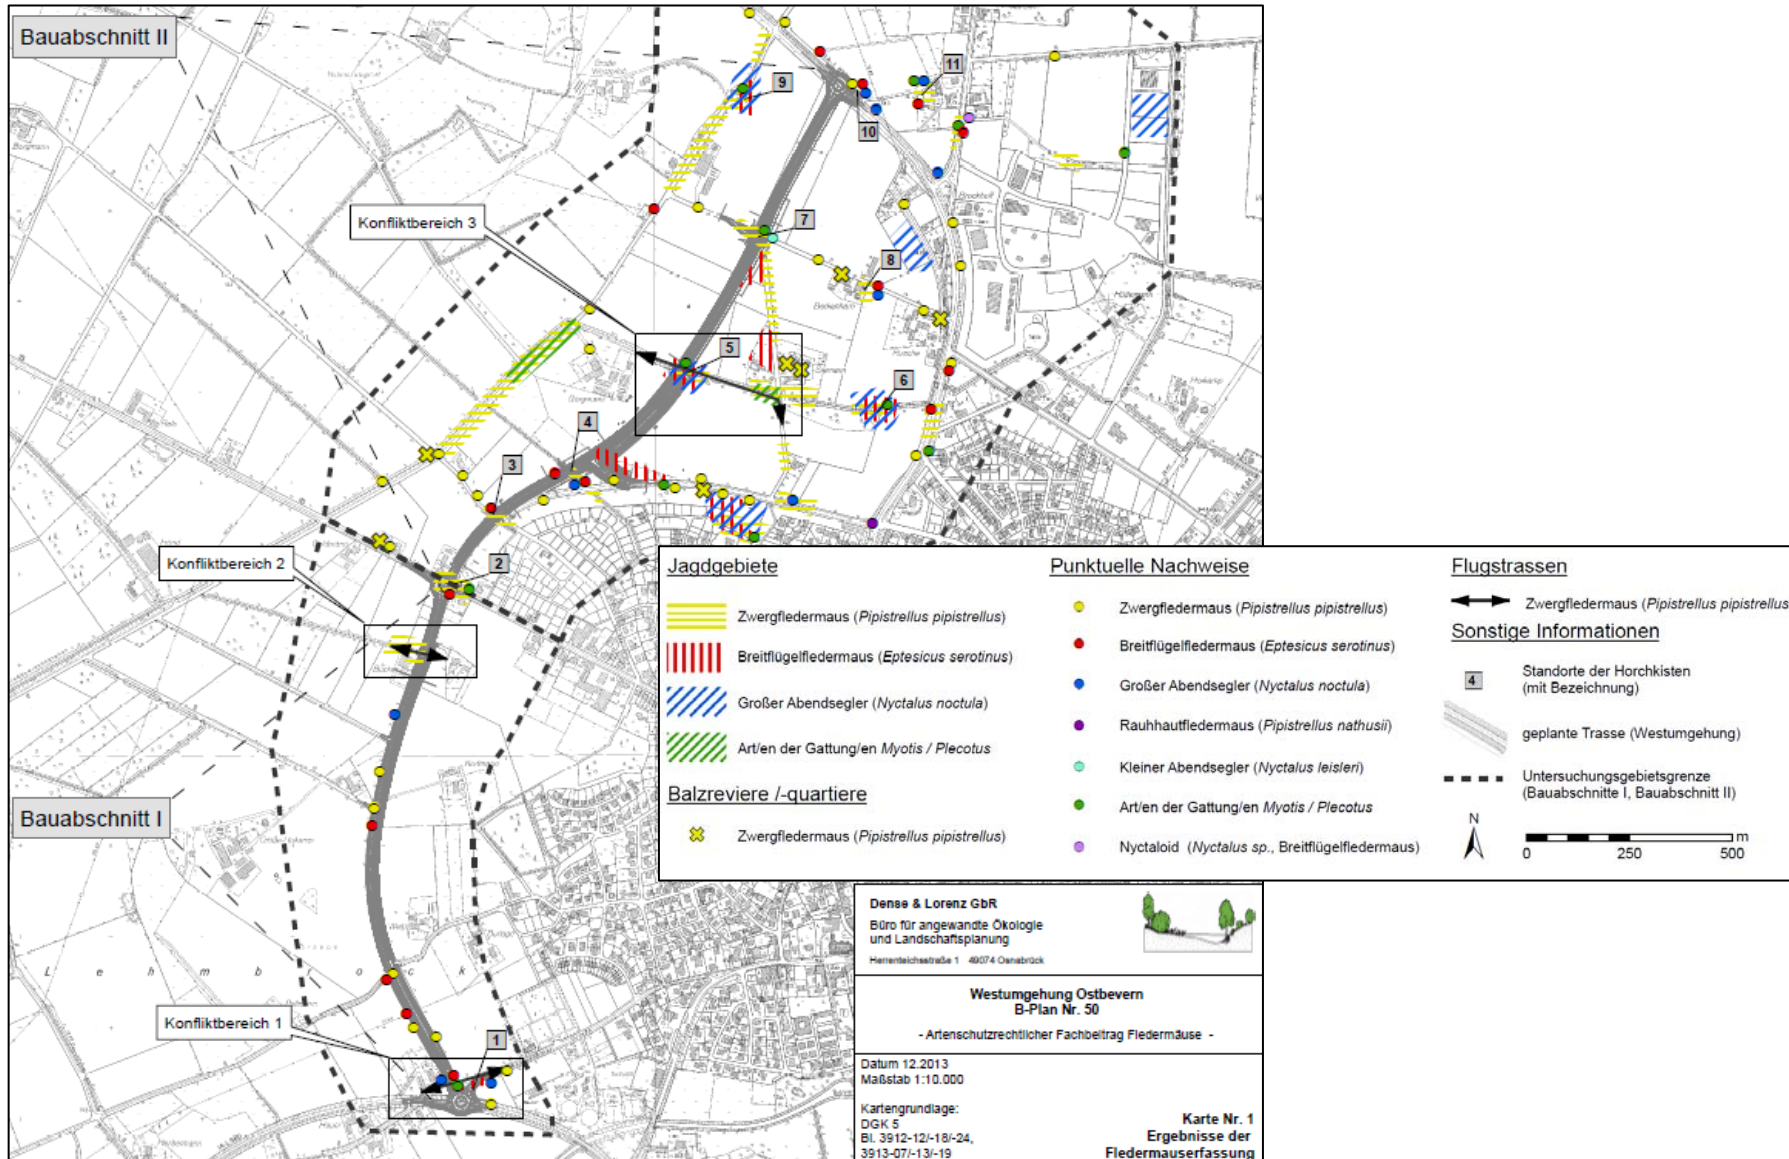


Bepflanzung / Artenschutz

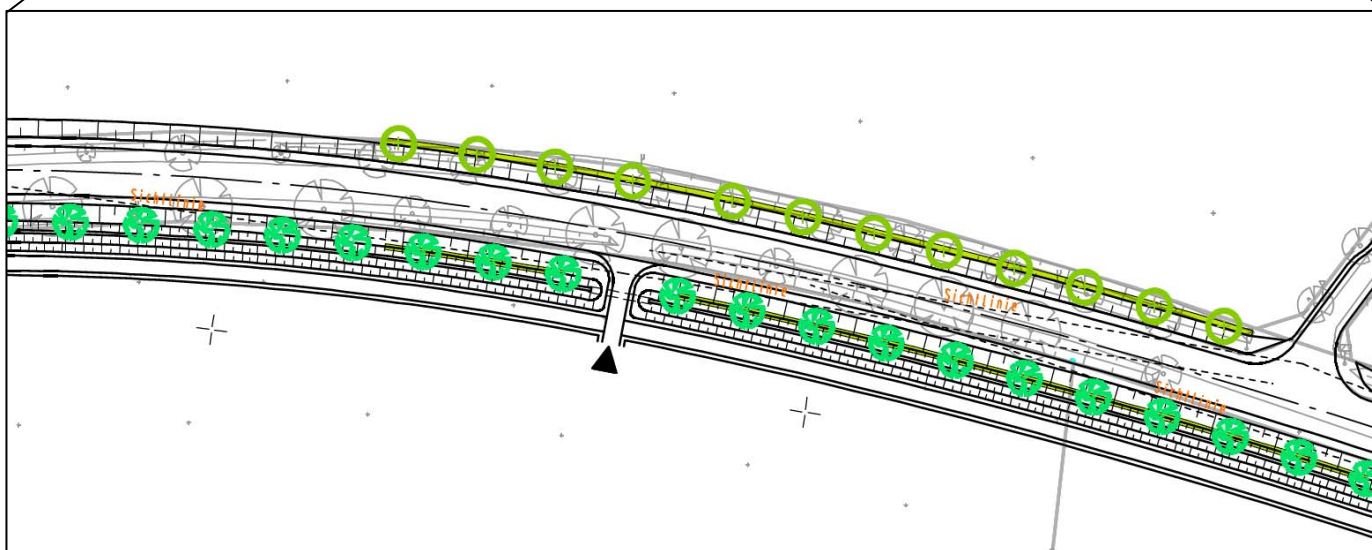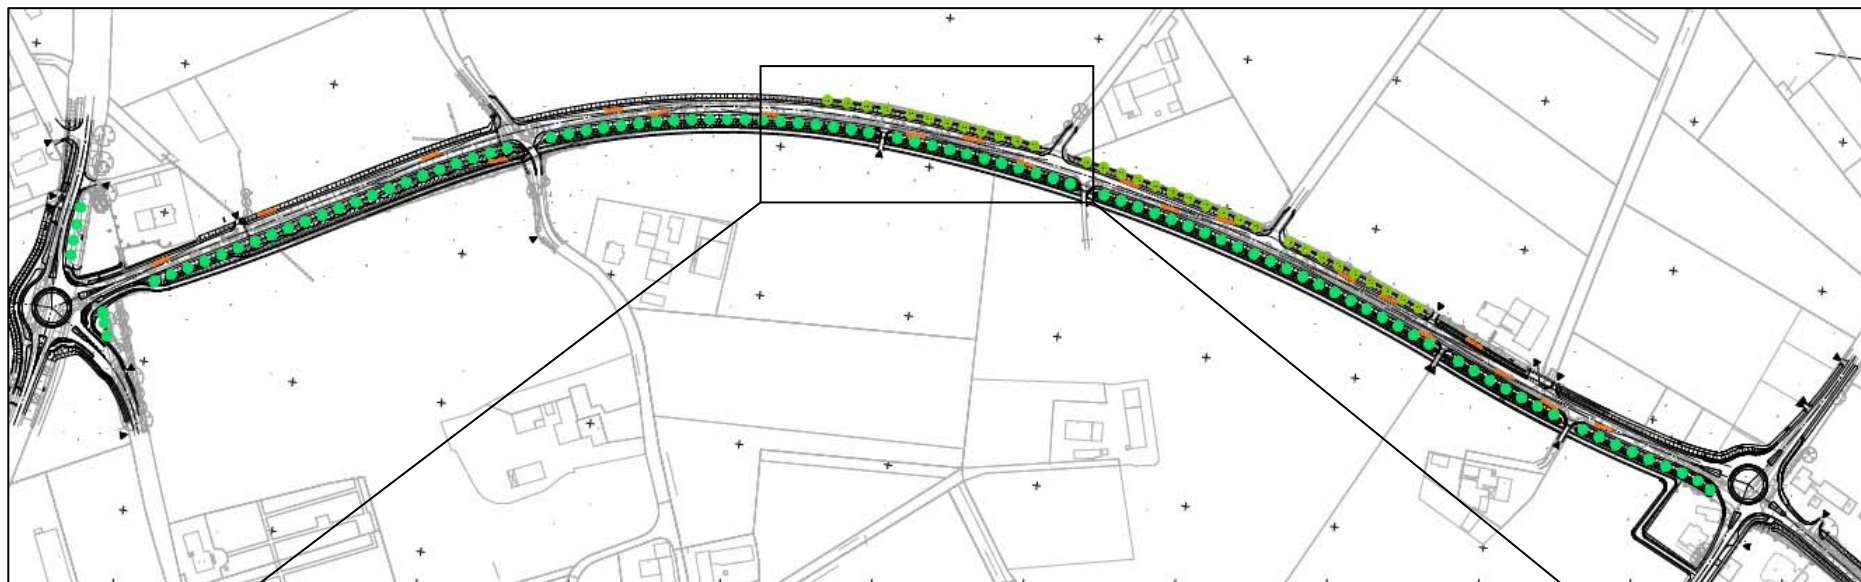


Bepflanzung / Artenschutz

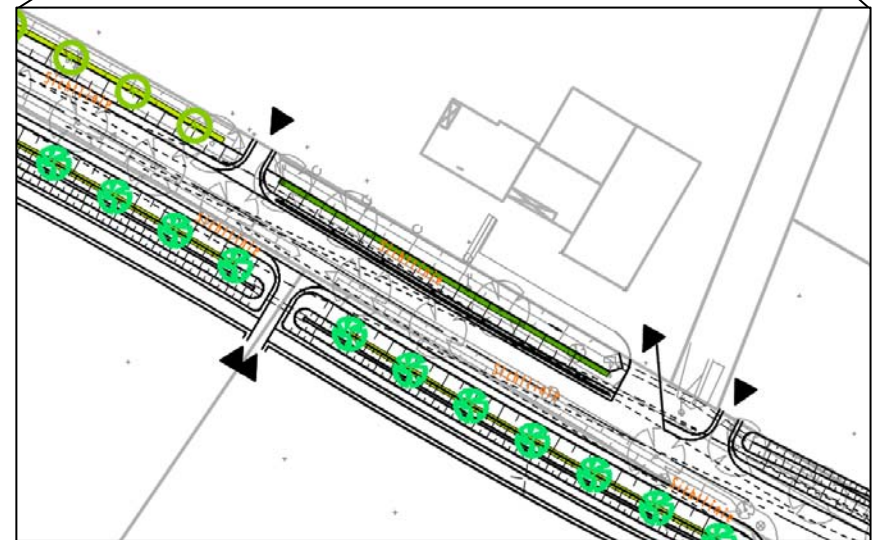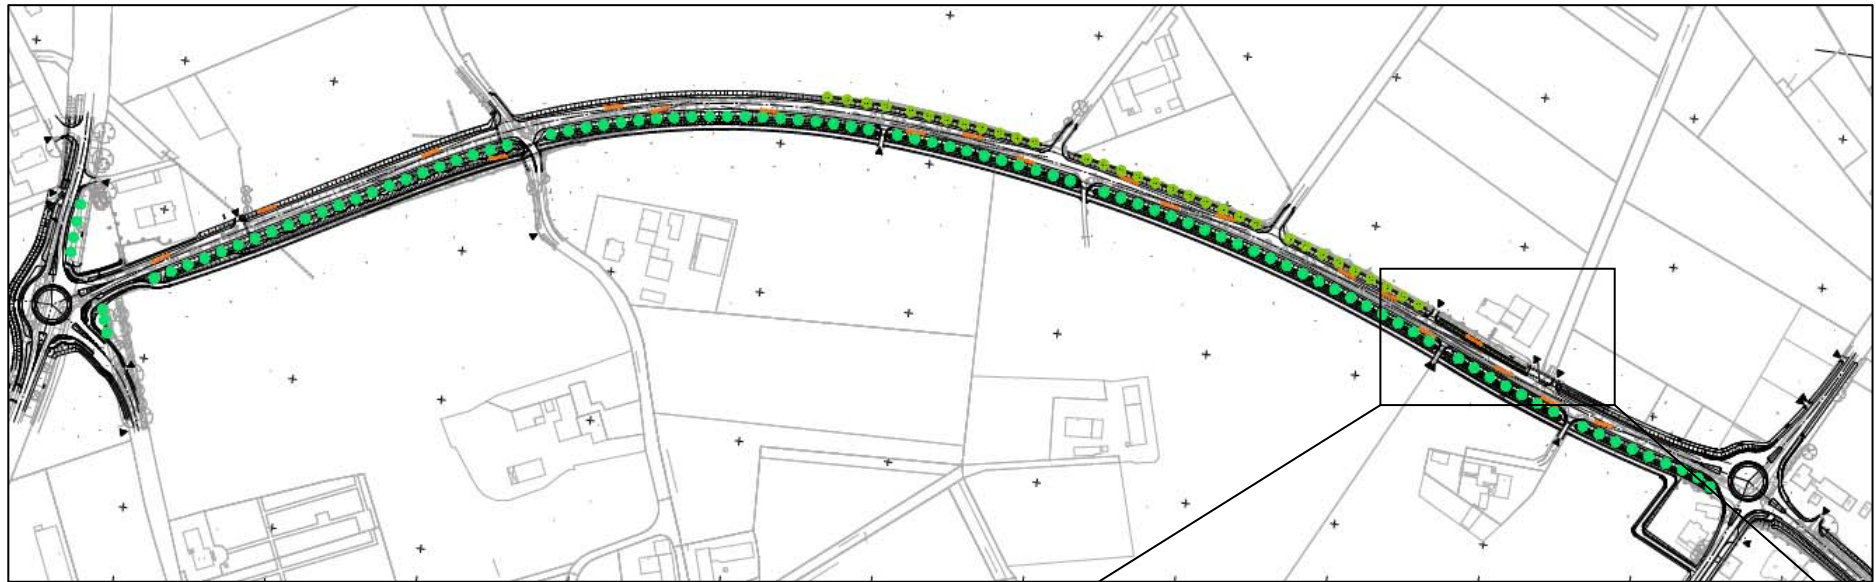


Lageplan 2. BA

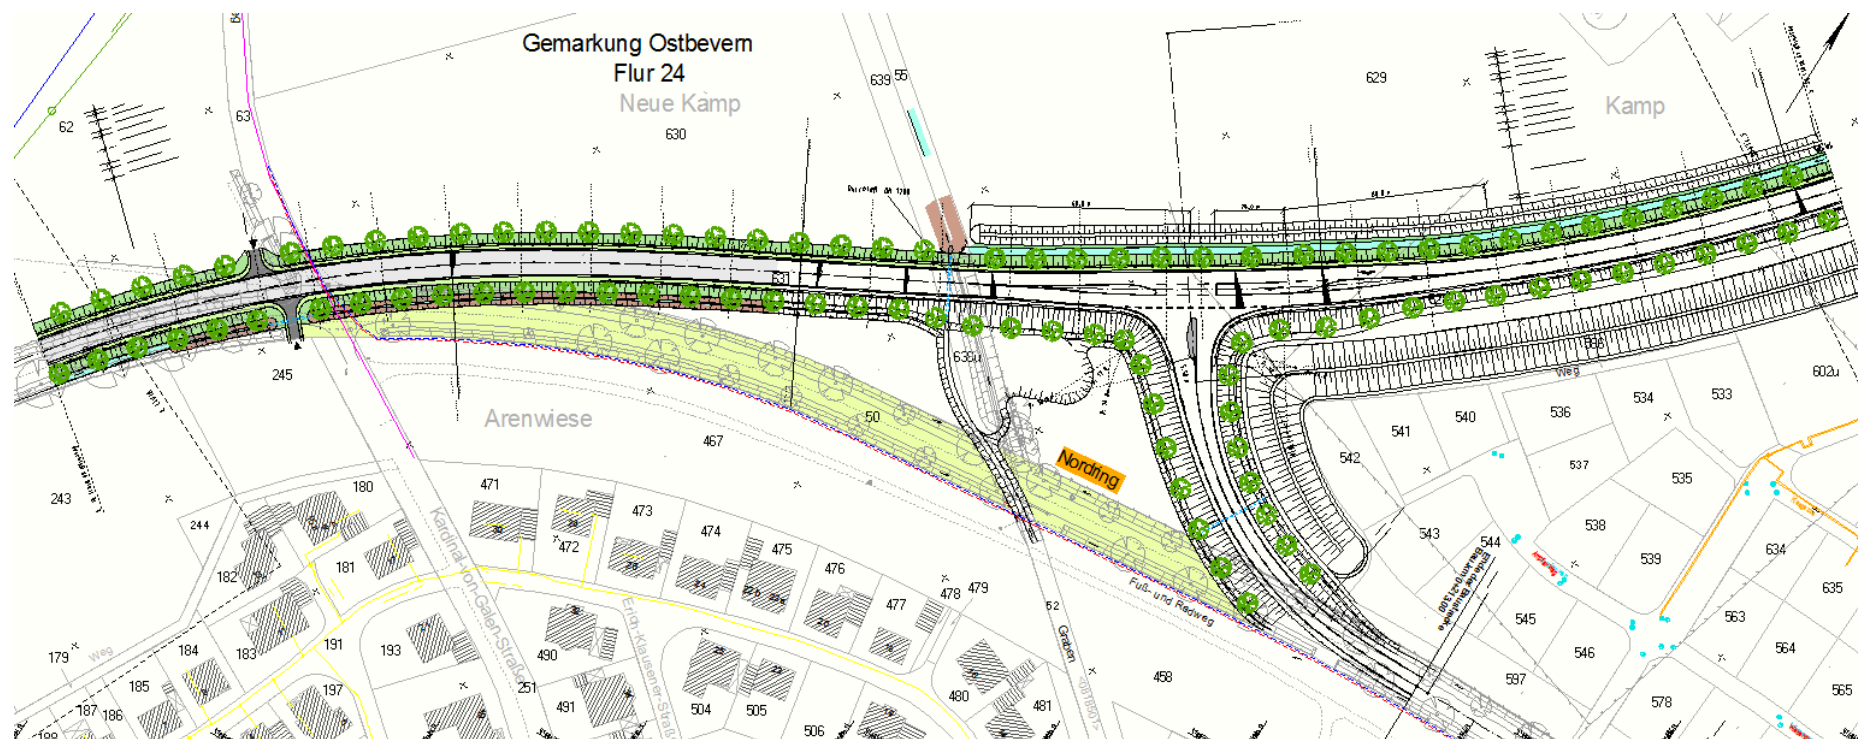


Lageplan 2. BA

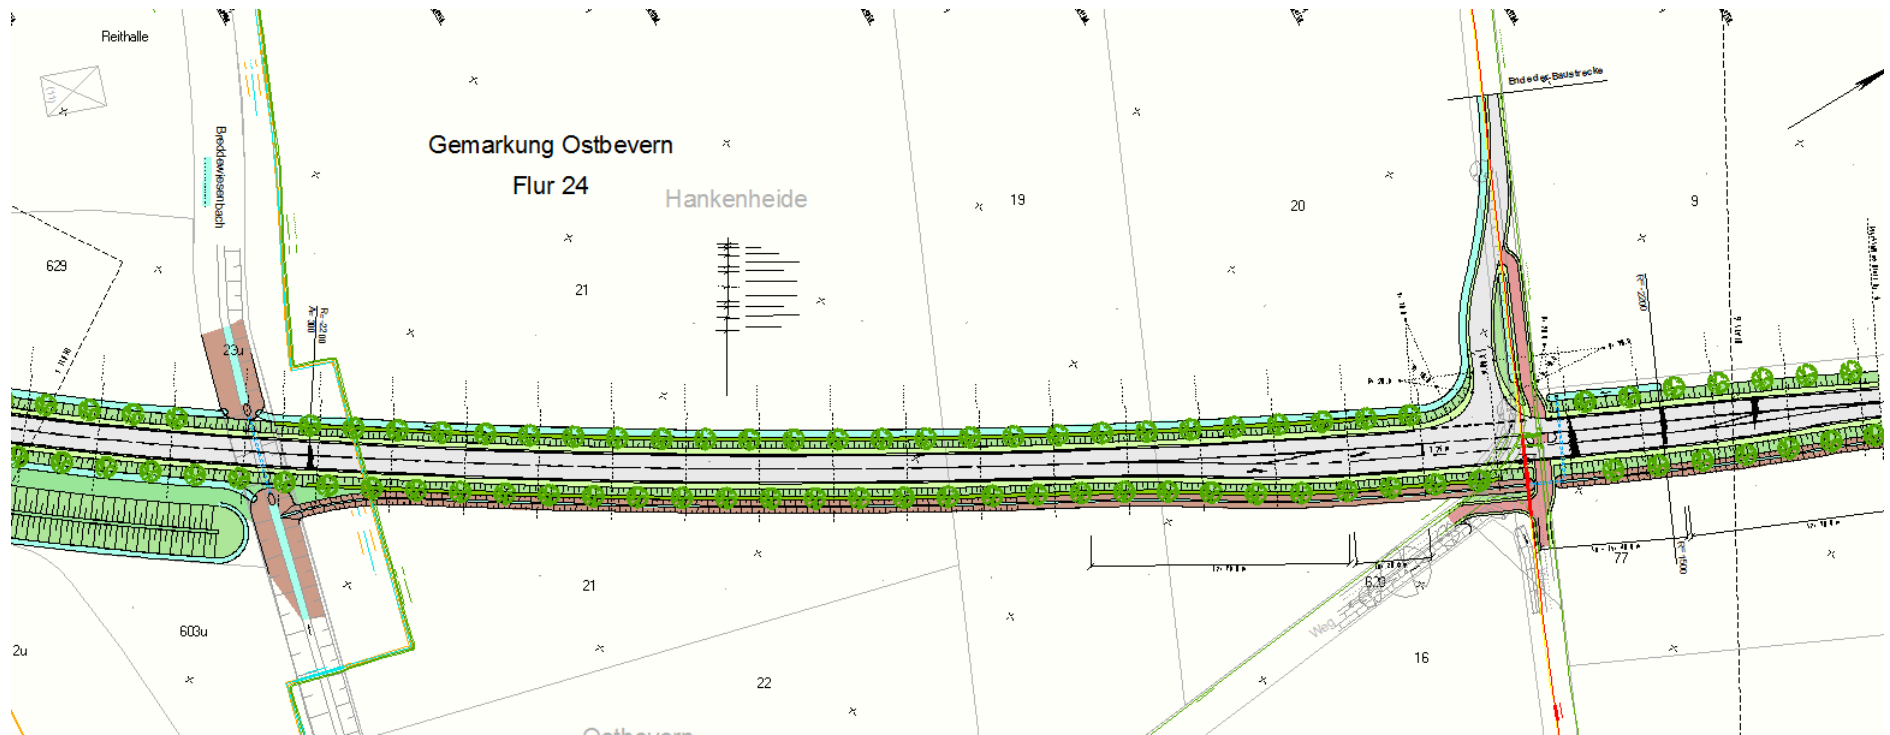

Lageplan 2. BA

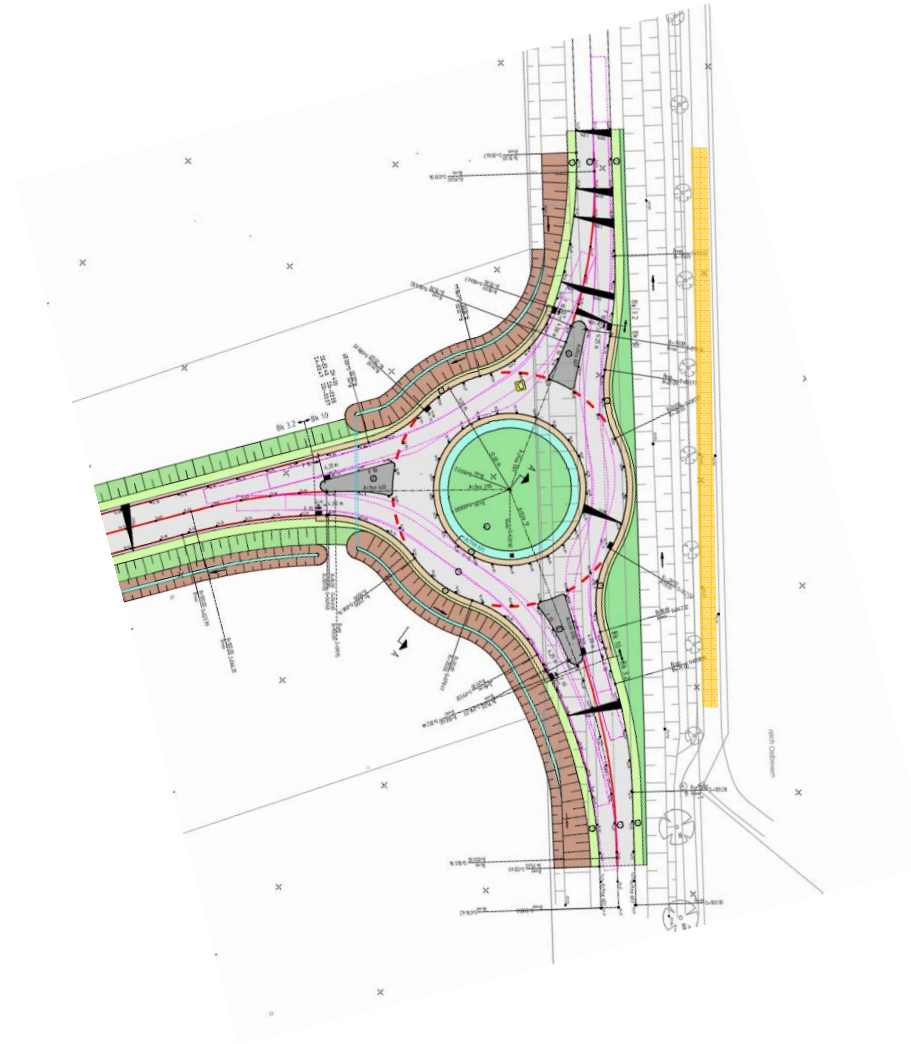

Höhenplan 2. BA

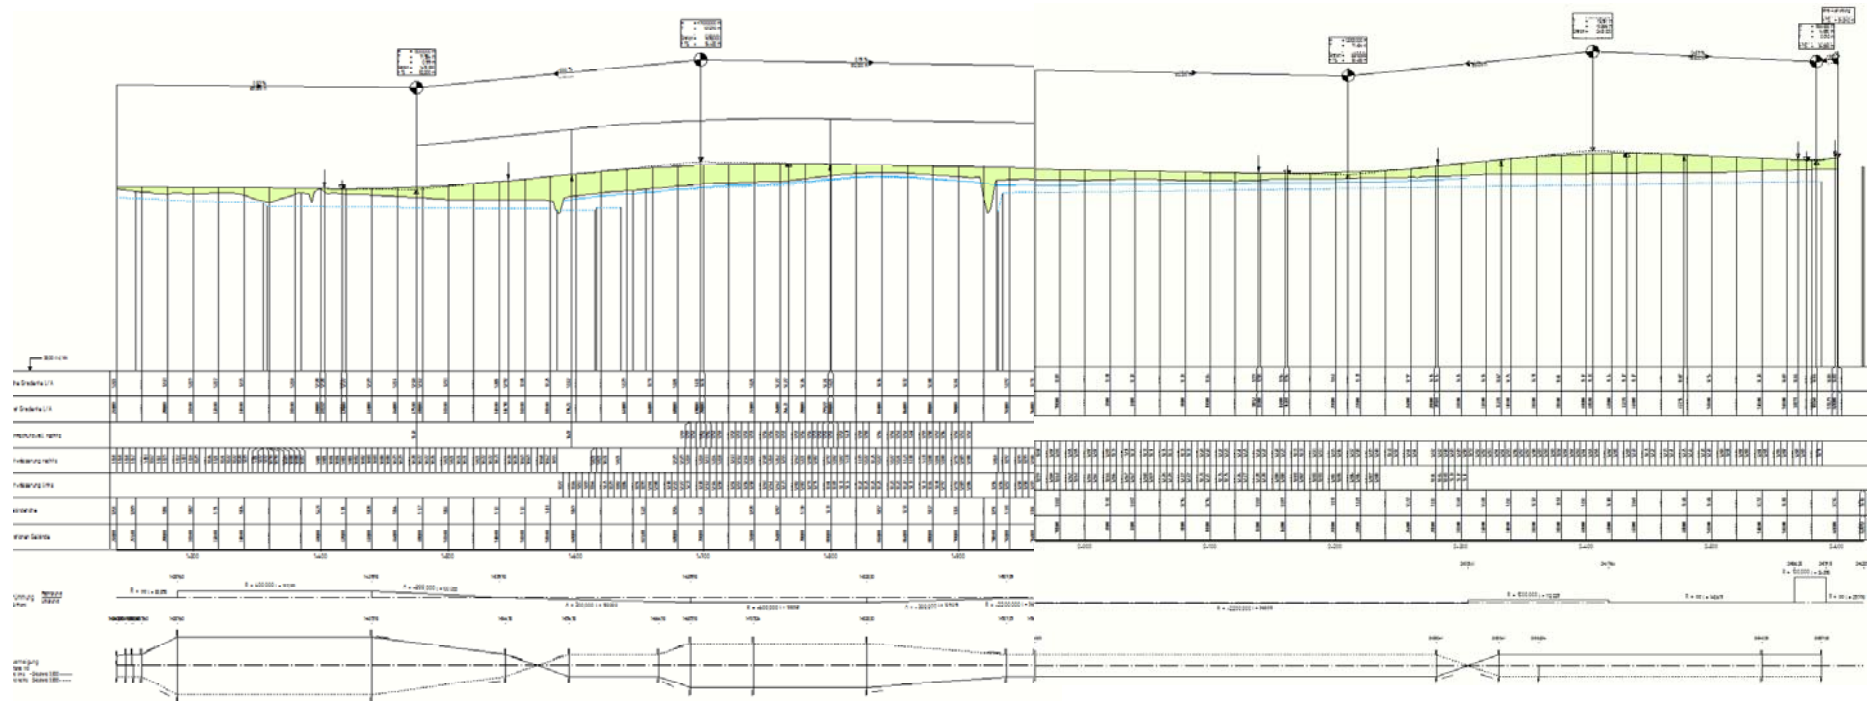

Ich bedanke mich für Ihre Aufmerksamkeit