


STELLPLÄTZE RATHAUSPARKPLATZ - BESTAND

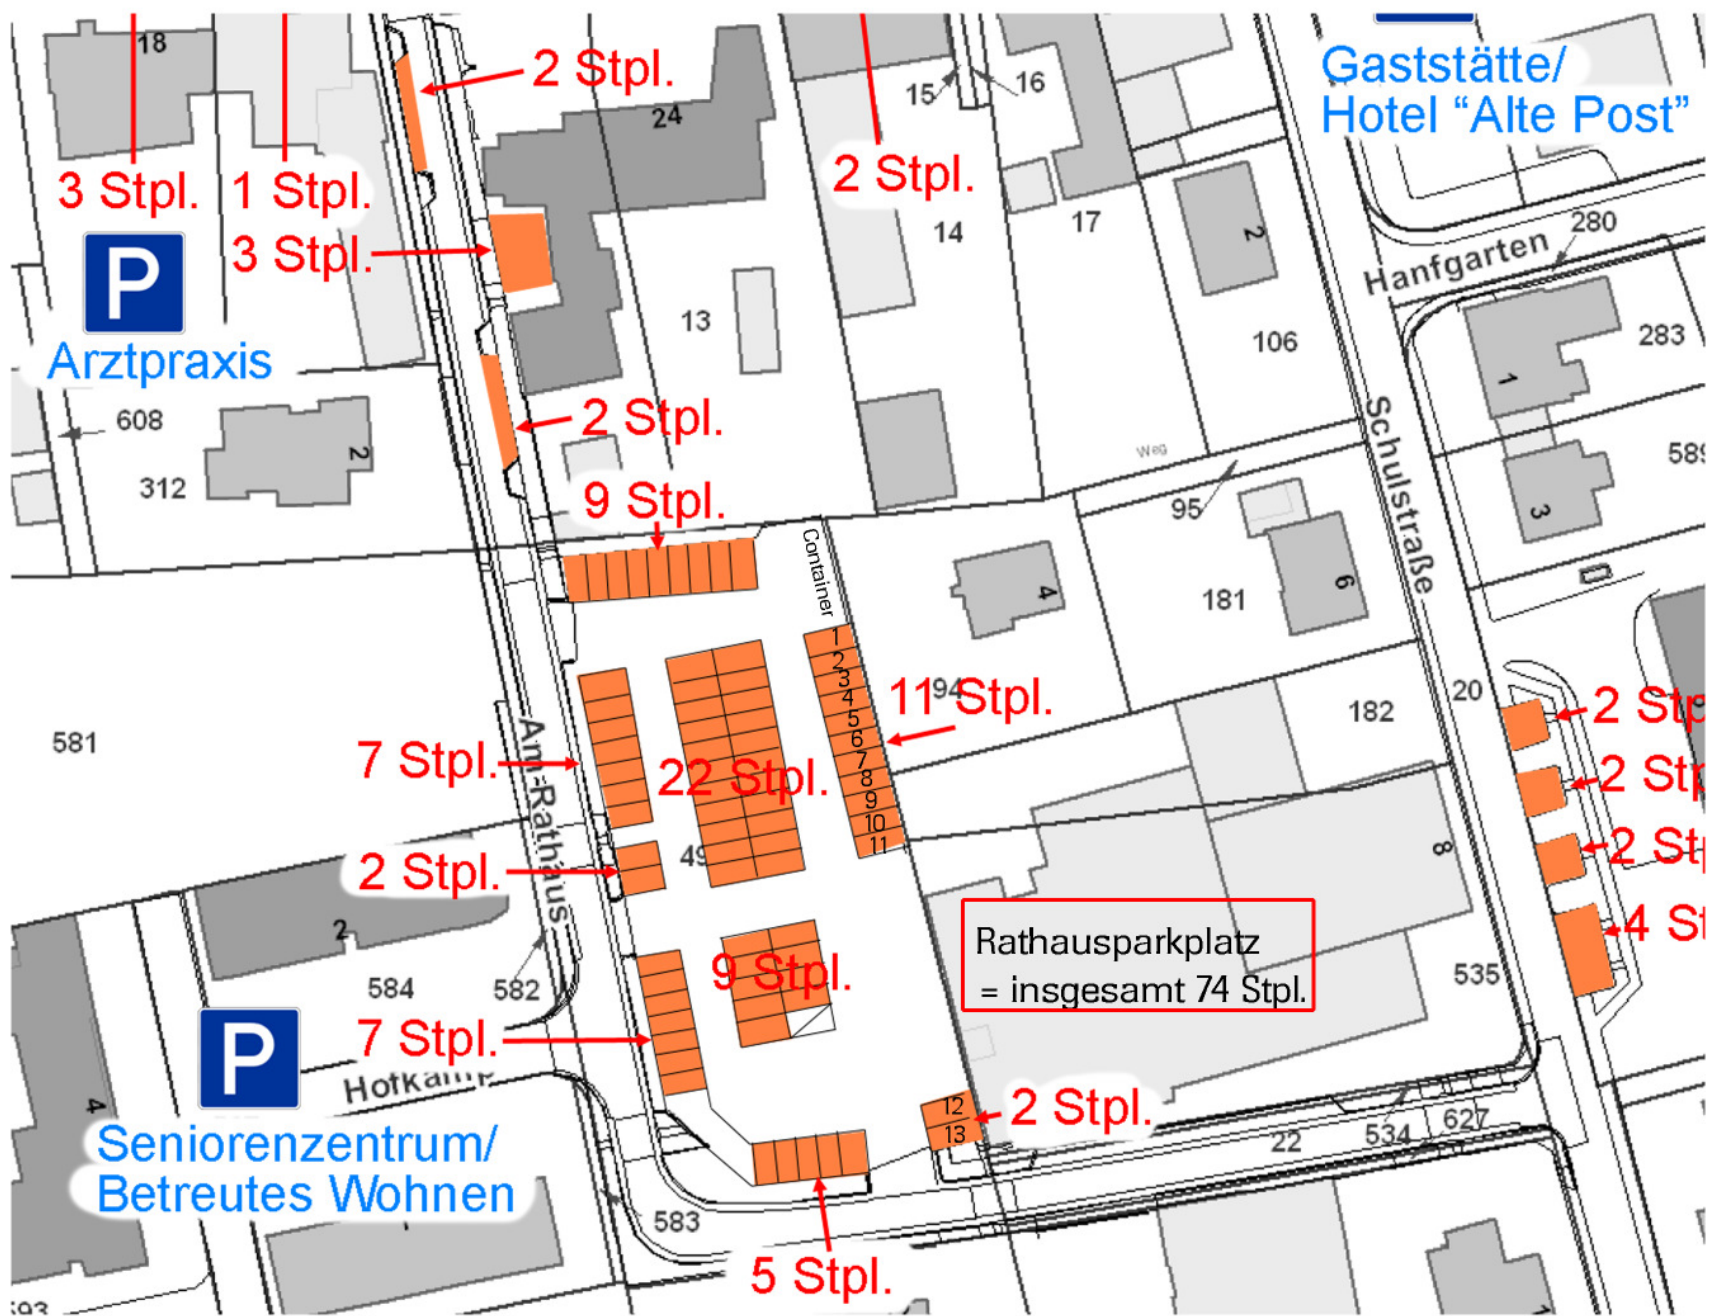

STELLPLÄTZE RATHAUSPARKPLATZ - NEUPLANUNG

