


R 419875 m

H 5766738 m

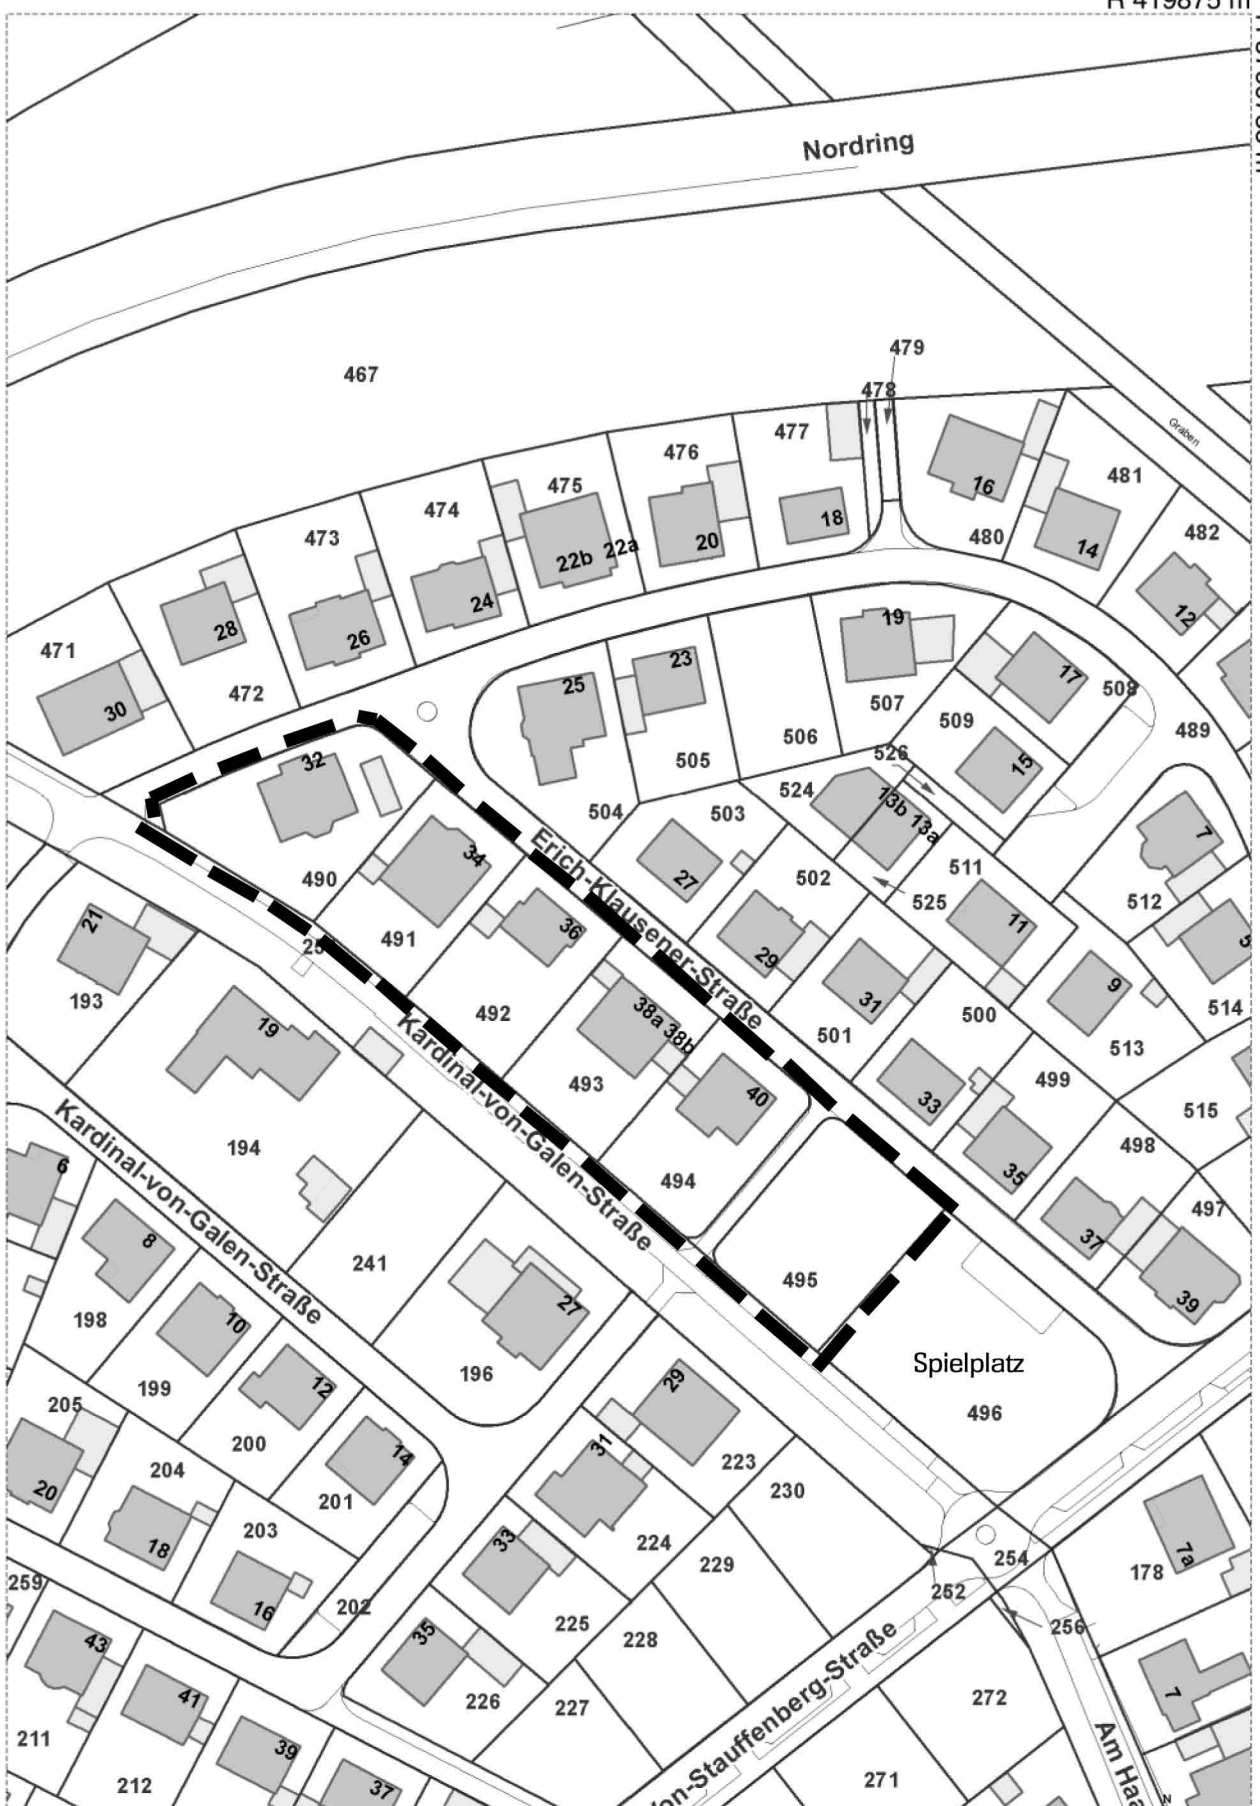

H 5766426 m

2. (vereinfachte) Änderung Bebauungsplan Nr. 44 „Arenwiese“

— — — — — Grenze des Änderungsgebietes

1:1200

R 419679 m