




Teilflächennutzungsplan „Windenergie“

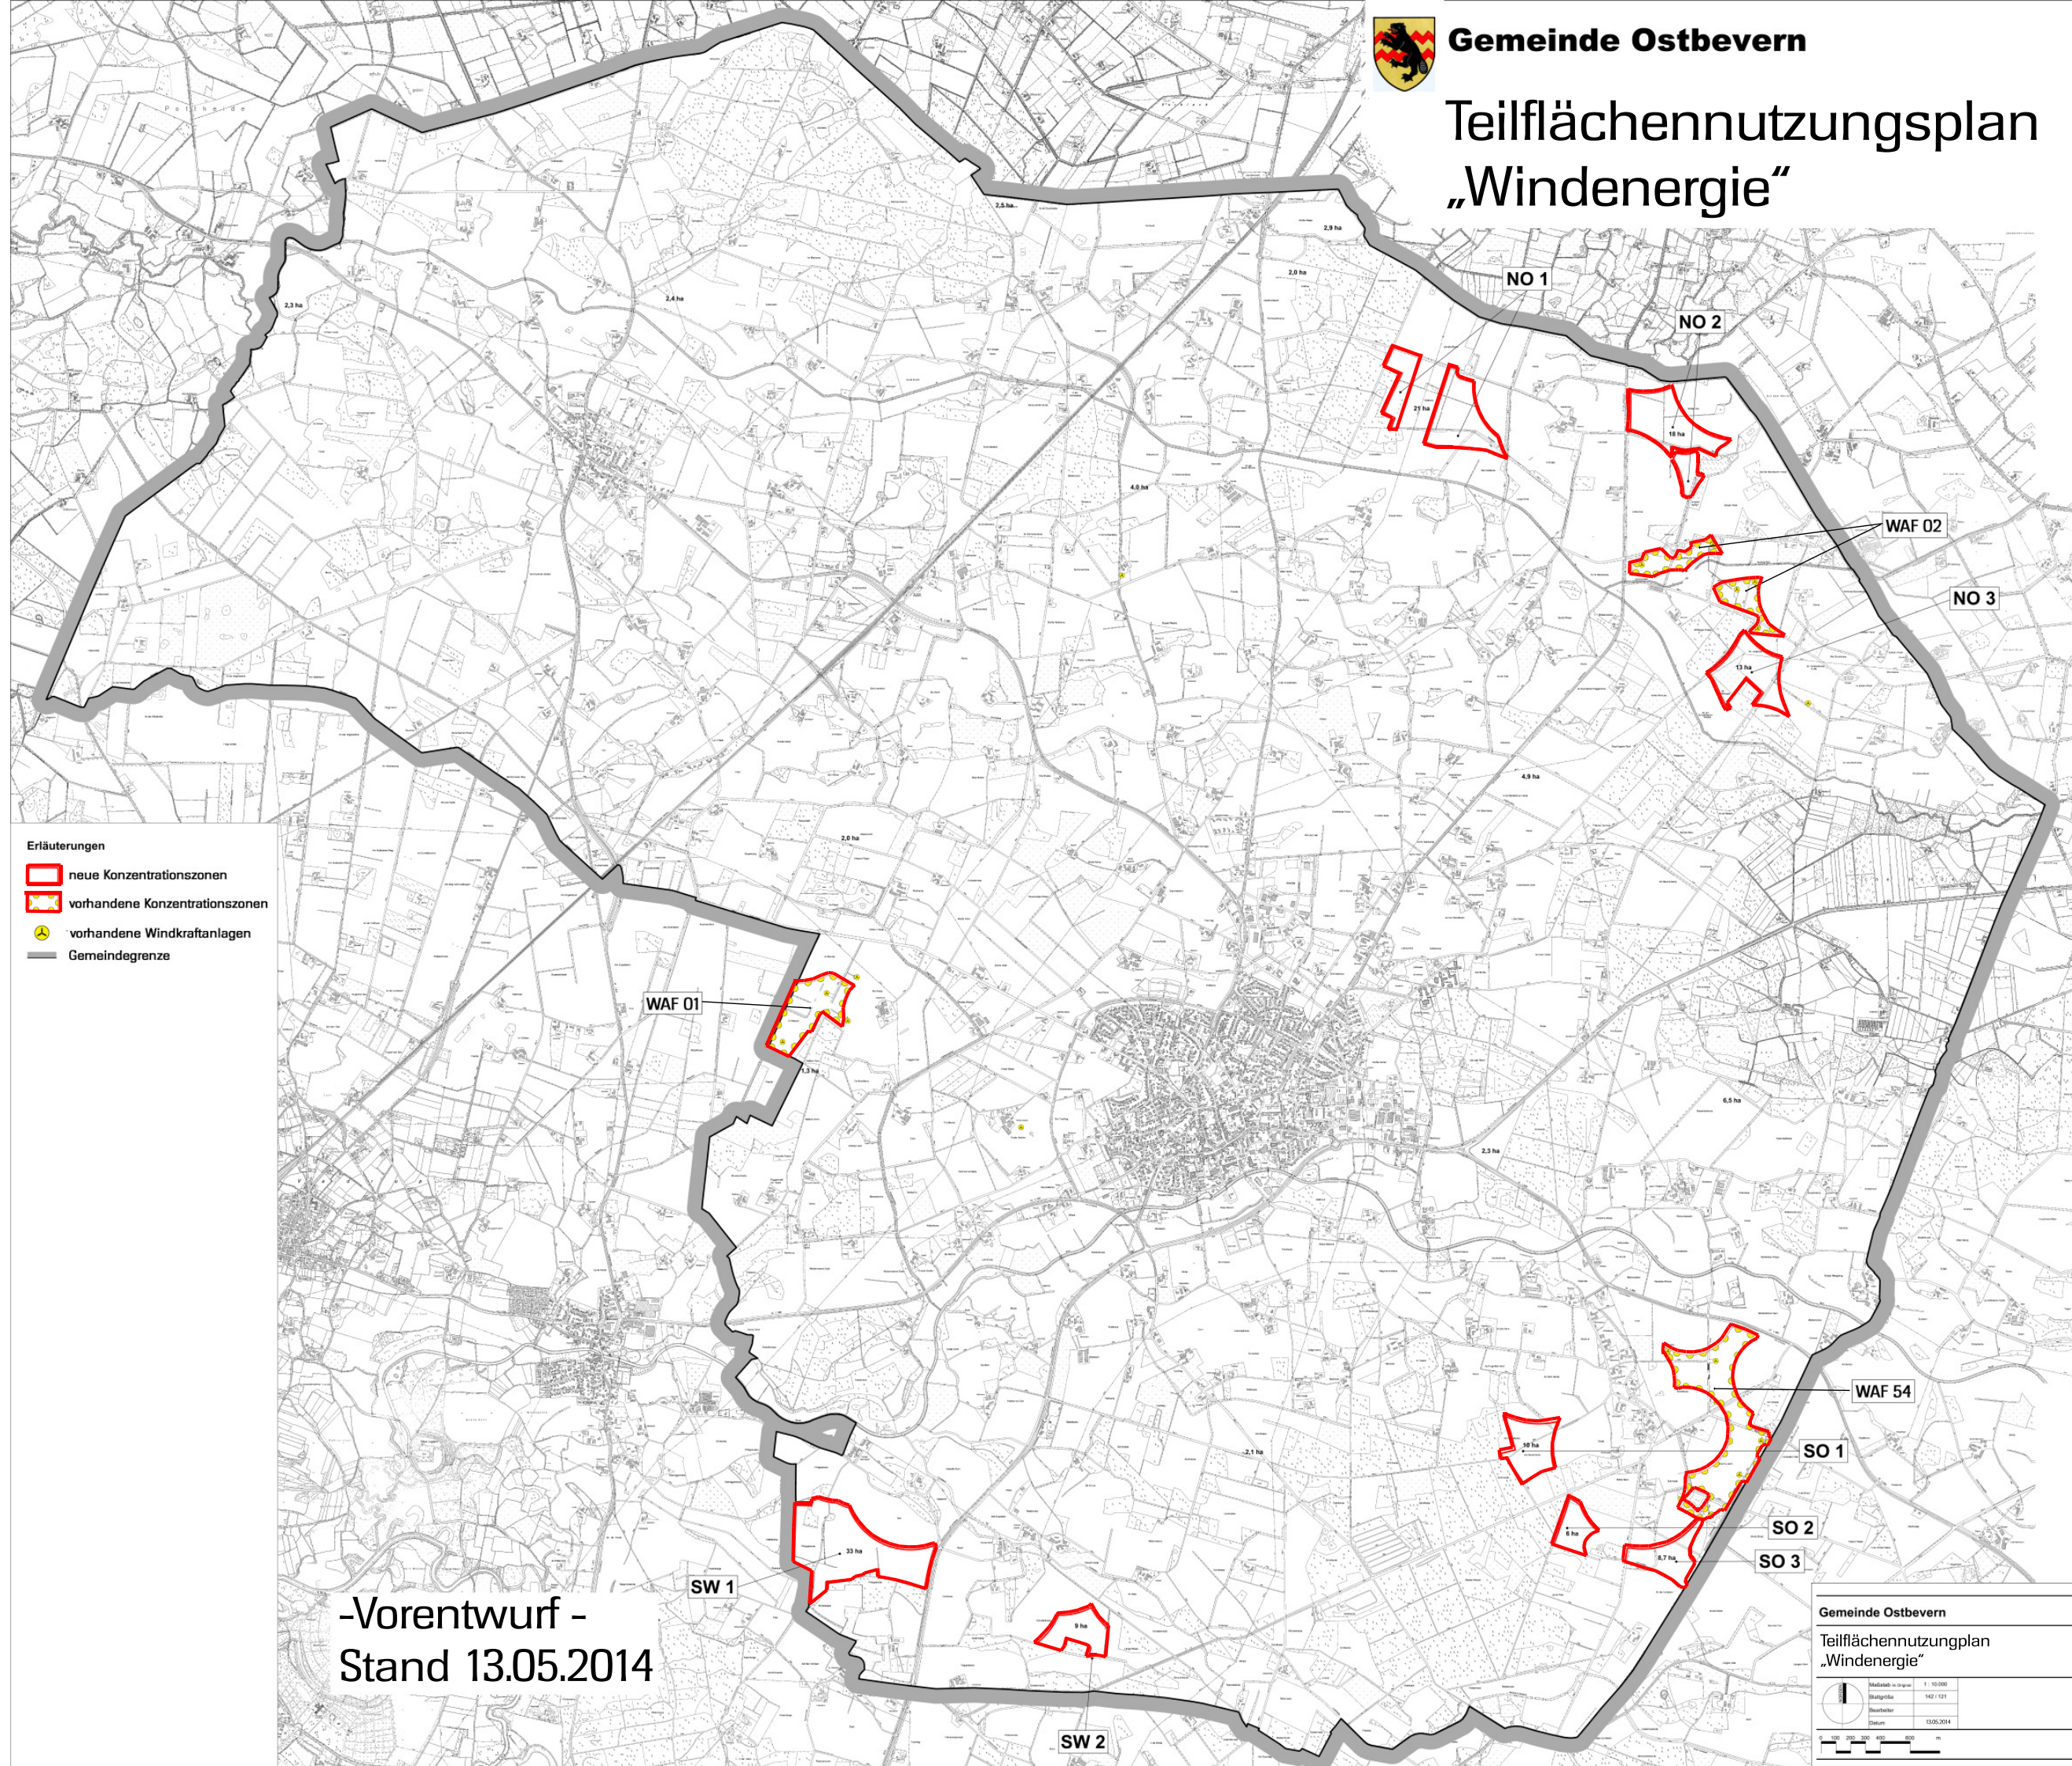

- Erläuterungen
- neue Konzentrationszonen
 - vorhandene Konzentrationszonen
 - ☼ vorhandene Windkraftanlagen
 - Gemeindegrenze

-Vorentwurf -
Stand 13.05.2014

Gemeinde Ostbevern	
Teilflächennutzungsplan „Windenergie“	
	Maßstab im Original 1 : 10.000
	Blattgröße 142 / 121
	Verfasser
	Datum 03.05.2014