


R 421181 m

H 5767581 m

# 10. Änderung des Bebauungsplanes Nr. 33 "Gewerbegebiet Nord" Teil I

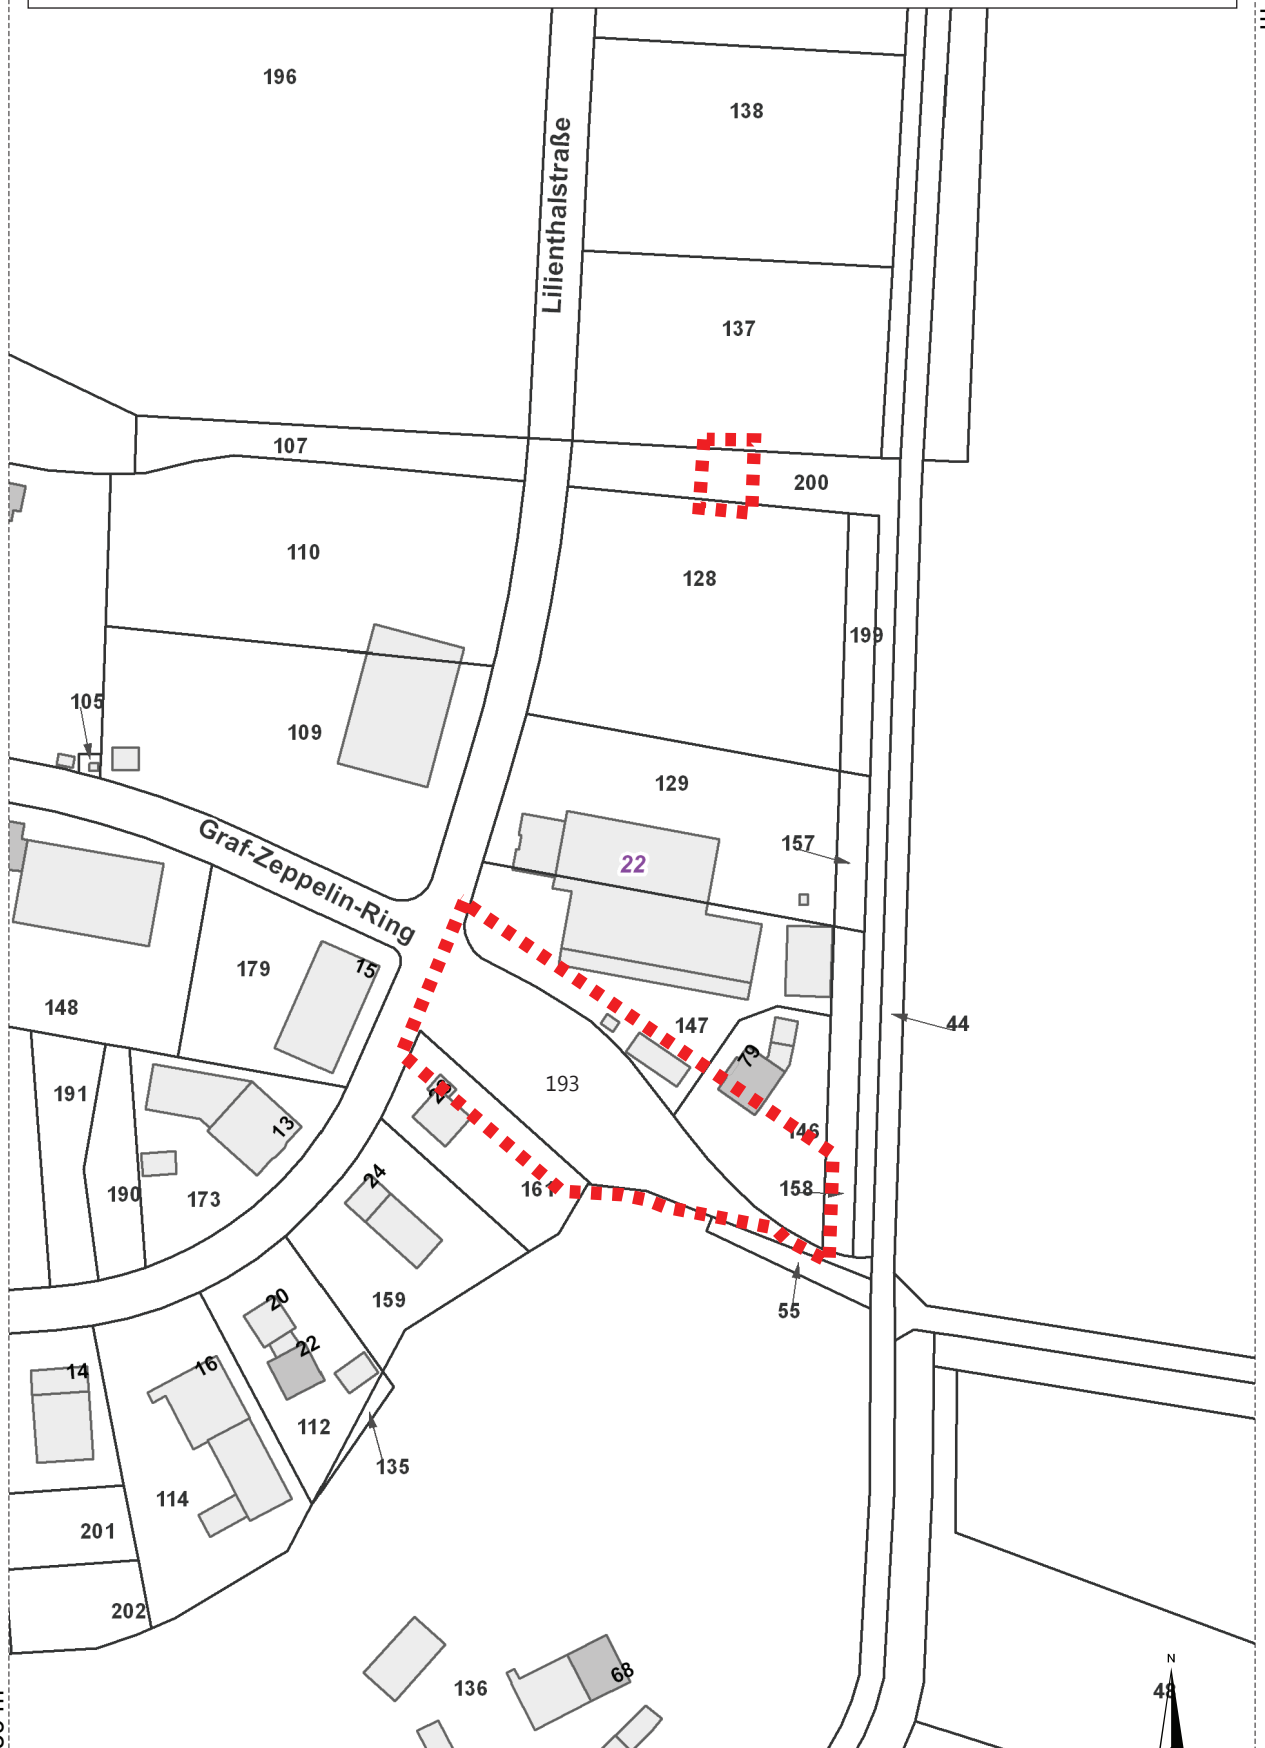

H 5767059 m

© Geodaten: Land NRW, Bonn und Kreis Warendorf - kein amtlicher Auszug



1:2000

R 420853 m