




Teilflächennutzungsplan „Windenergie“

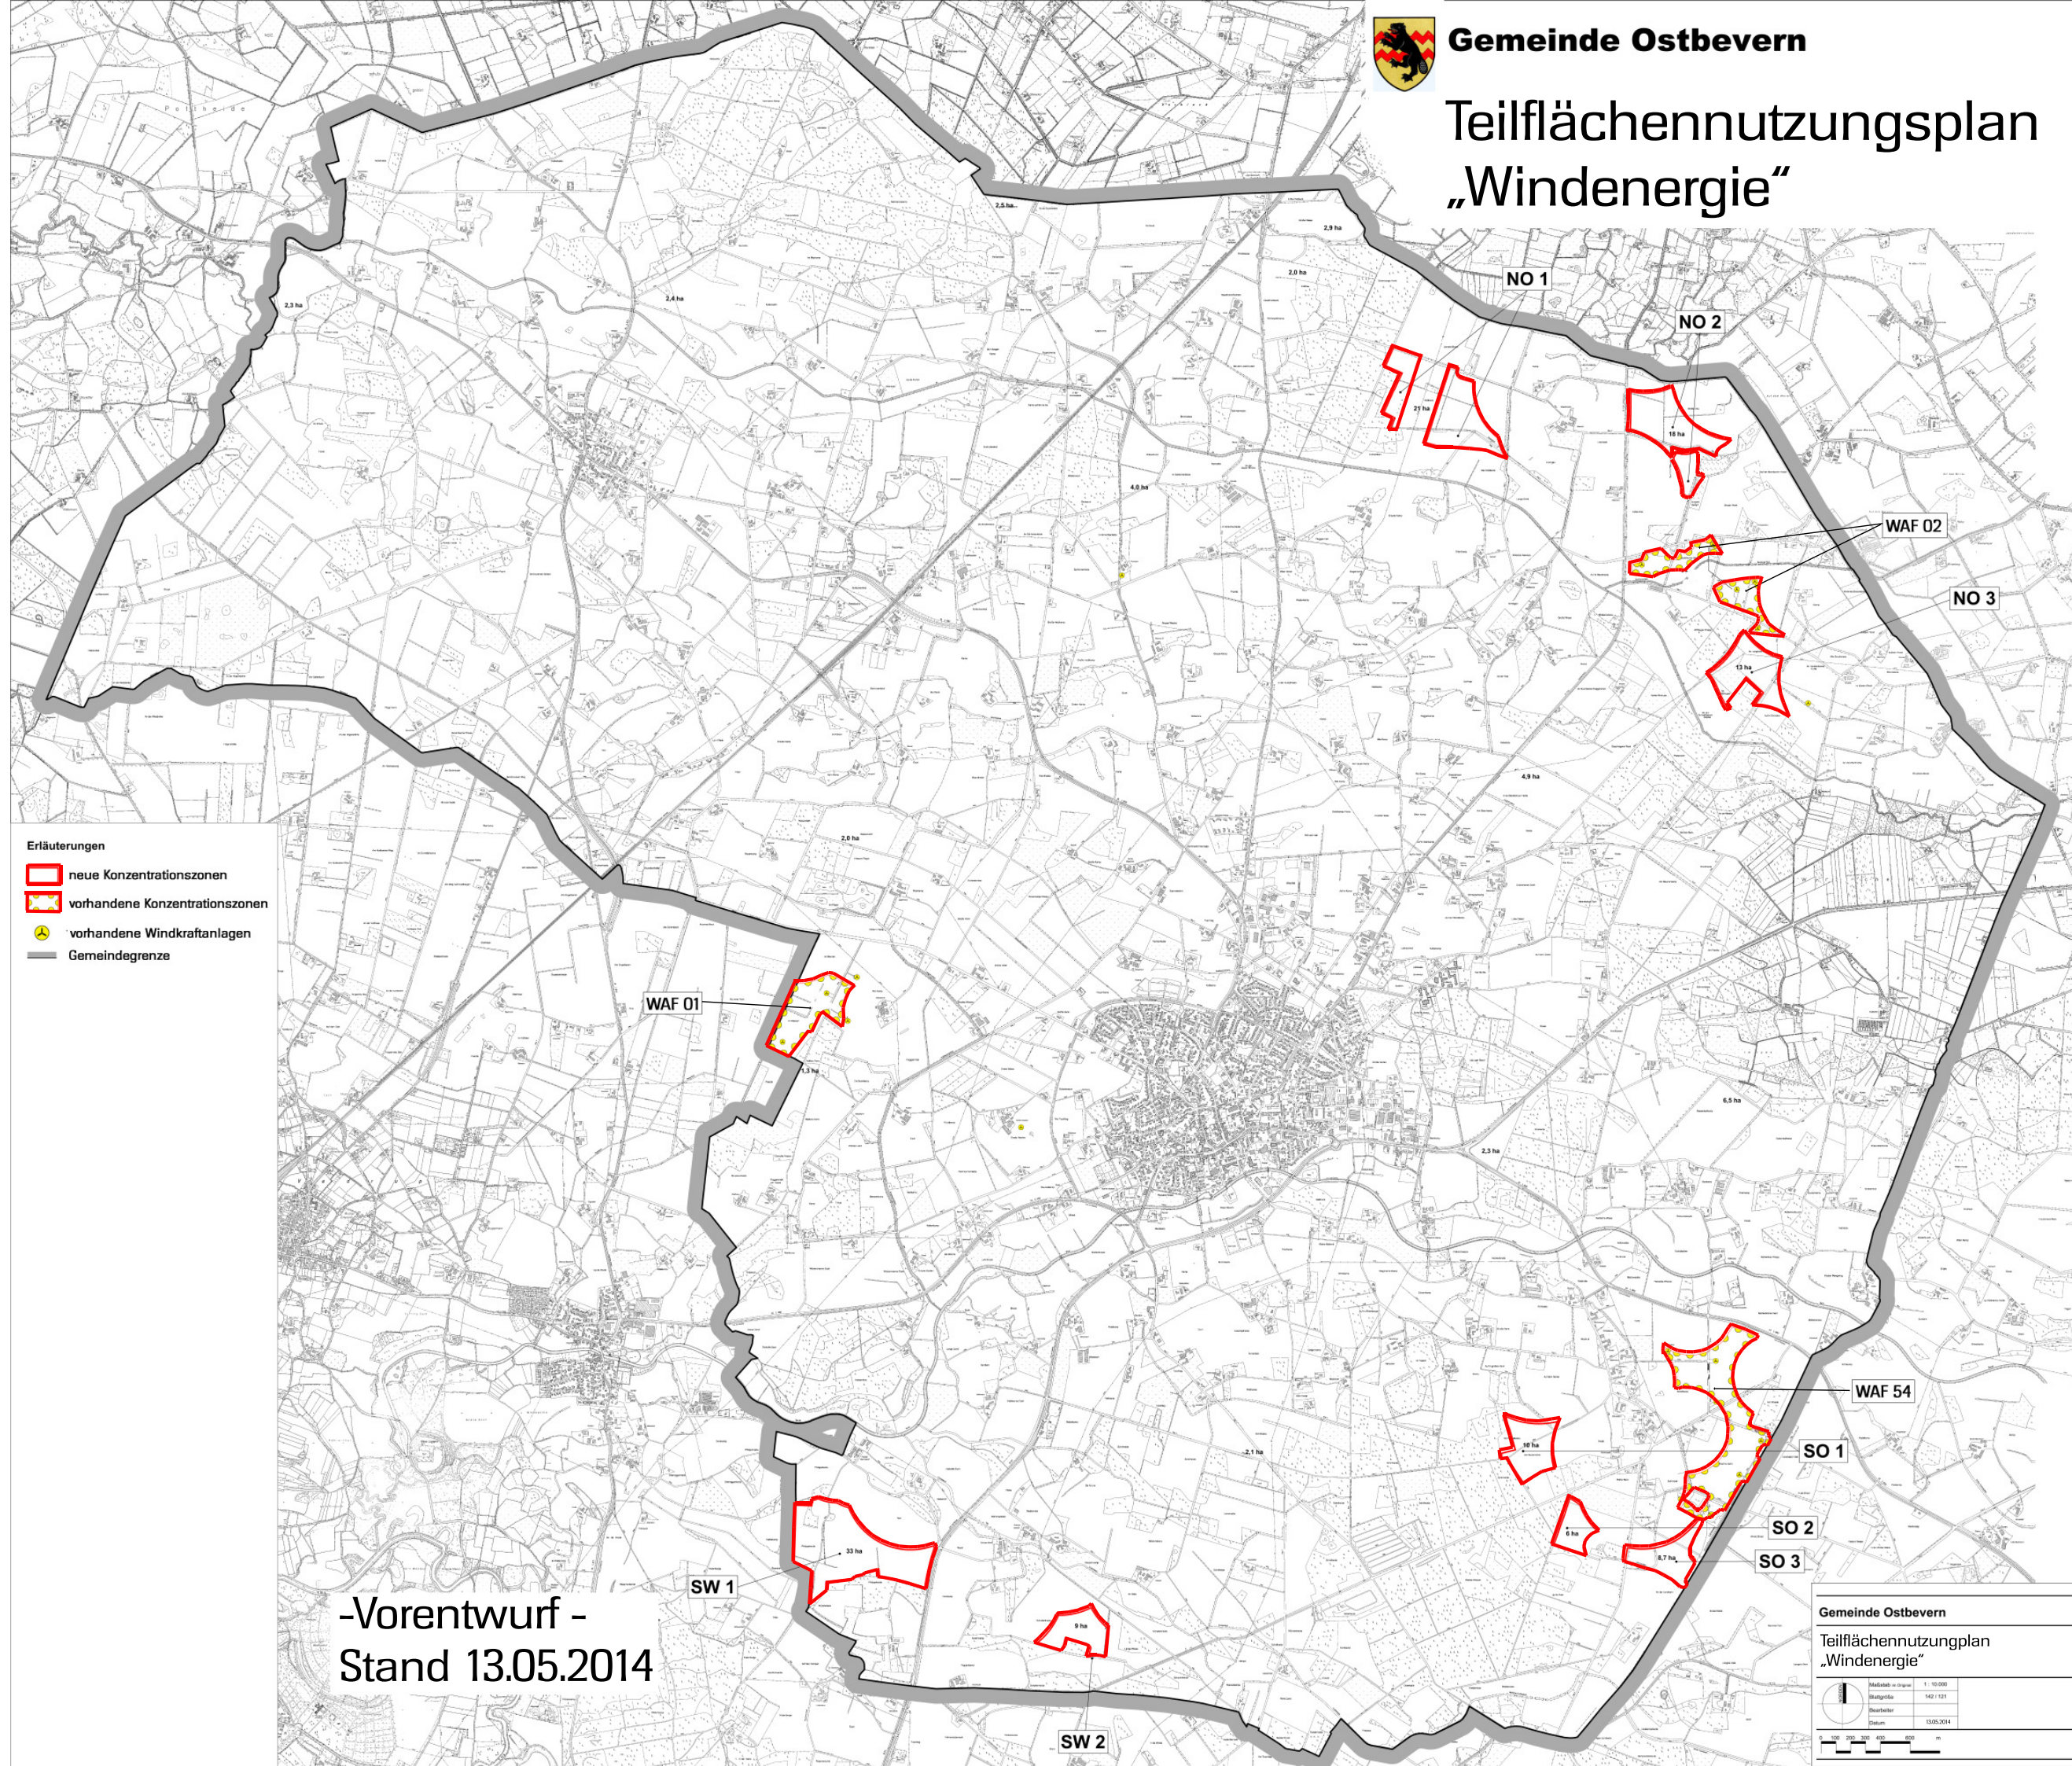

Erläuterungen

- neue Konzentrationszonen
- vorhandene Konzentrationszonen
- ☼ vorhandene Windkraftanlagen
- Gemeindegrenze

-Vorentwurf -
Stand 13.05.2014

Gemeinde Ostbevern

Teilflächennutzungsplan
„Windenergie“

Maßstab im Original	1 : 10.000
Blattgröße	142 / 121
Blattnummer	
Datum	03.05.2014

