


E 421585 m

N 5767405 m

2. Änderung des Bebauungsplanes Nr. 54.1 „Wischhausstraße“

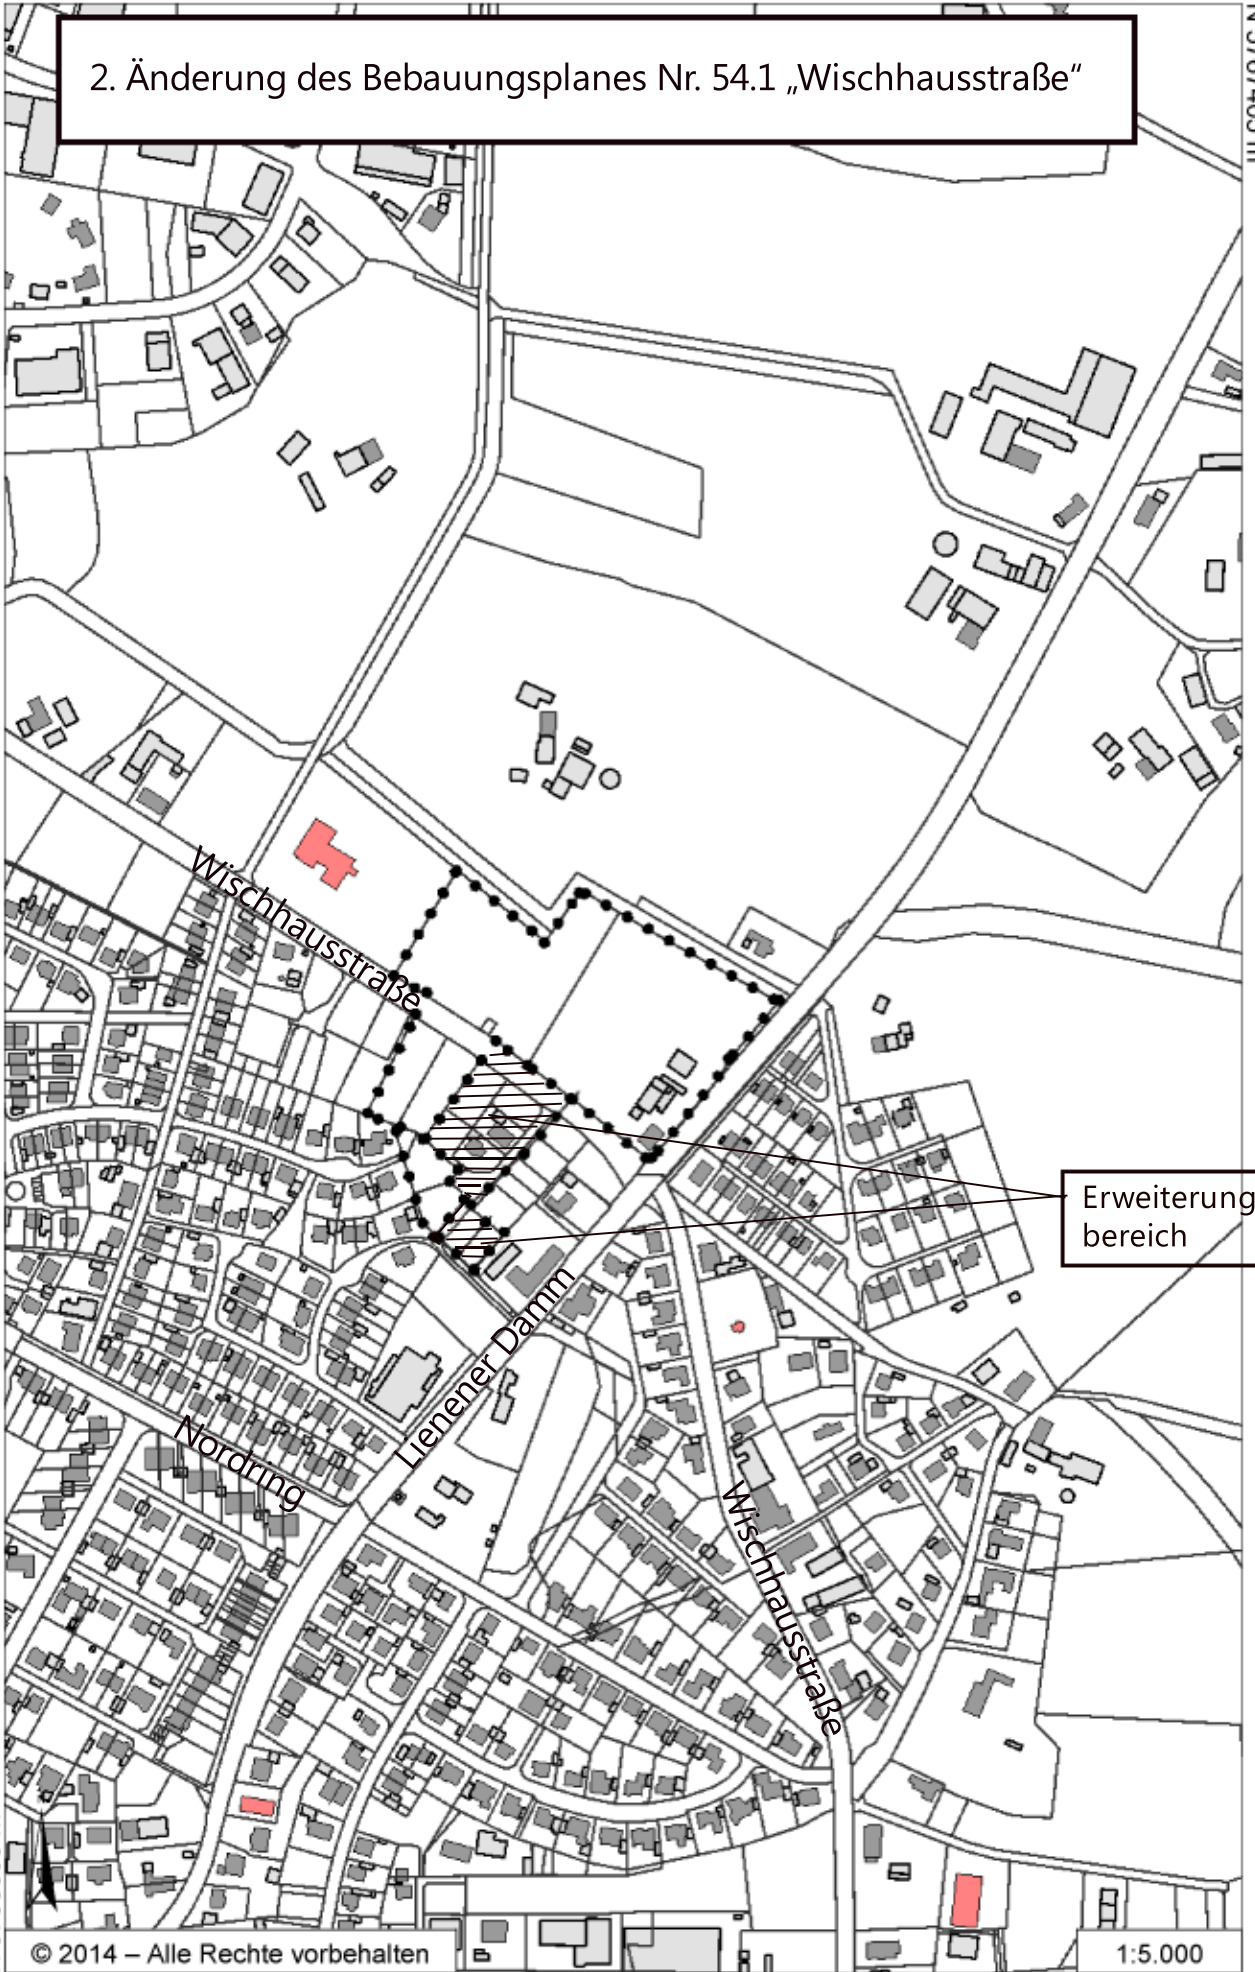

Erweiterungs-
bereich

N 5766099 m

© 2014 – Alle Rechte vorbehalten

1:5.000

E 420765 m