


47. Änderung des Flächennutzungsplanes

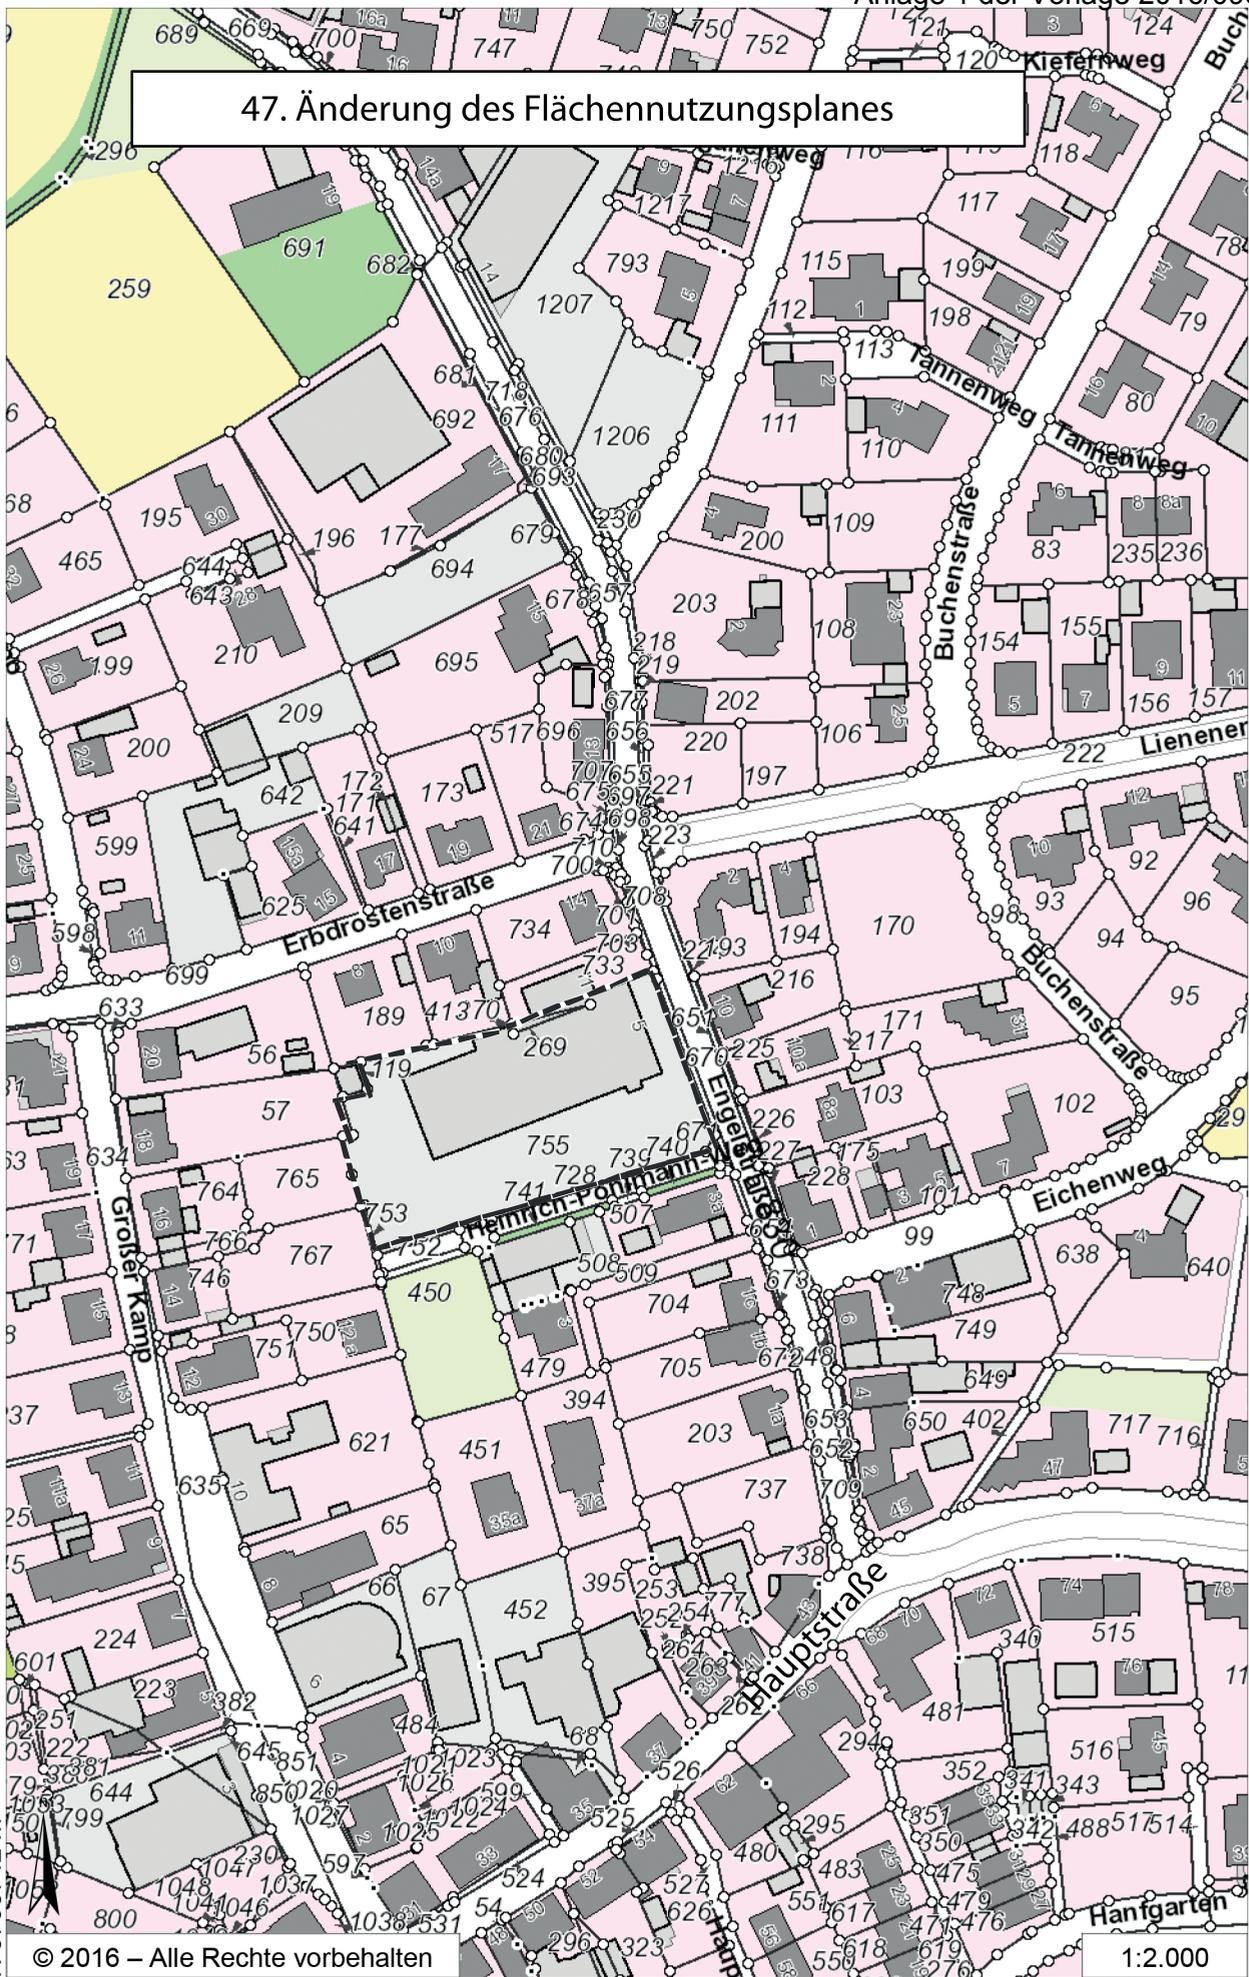

N 5765742 m

© 2016 – Alle Rechte vorbehalten

E 420415 m

1:2.000