


ERLÄUTERUNGEN

- □ □ □ Grenze des räumlichen Geltungsbereiches des Bebauungsplanes Nr. 33 "Gewerbegebiet" - Nord Teil II
 - ■ ■ ■ Grenze des räumlichen Geltungsbereiches der 3. Änderung und Erweiterung
 - ▬ ▬ ▬ ▬ Ergänzter Änderungs- und Erweiterungsbereich der 3. Änderung und Erweiterung
- Öffentliche Auslegung gemäß § 3(2) BauGB des ergänzten Bereiches vom 26.05.2011 bis 27.06.2011
 Nur zu diesem, mit **▬ ▬ ▬ ▬** abgegrenzten Bereich, sind Anregungen und Hinweise abzugeben.

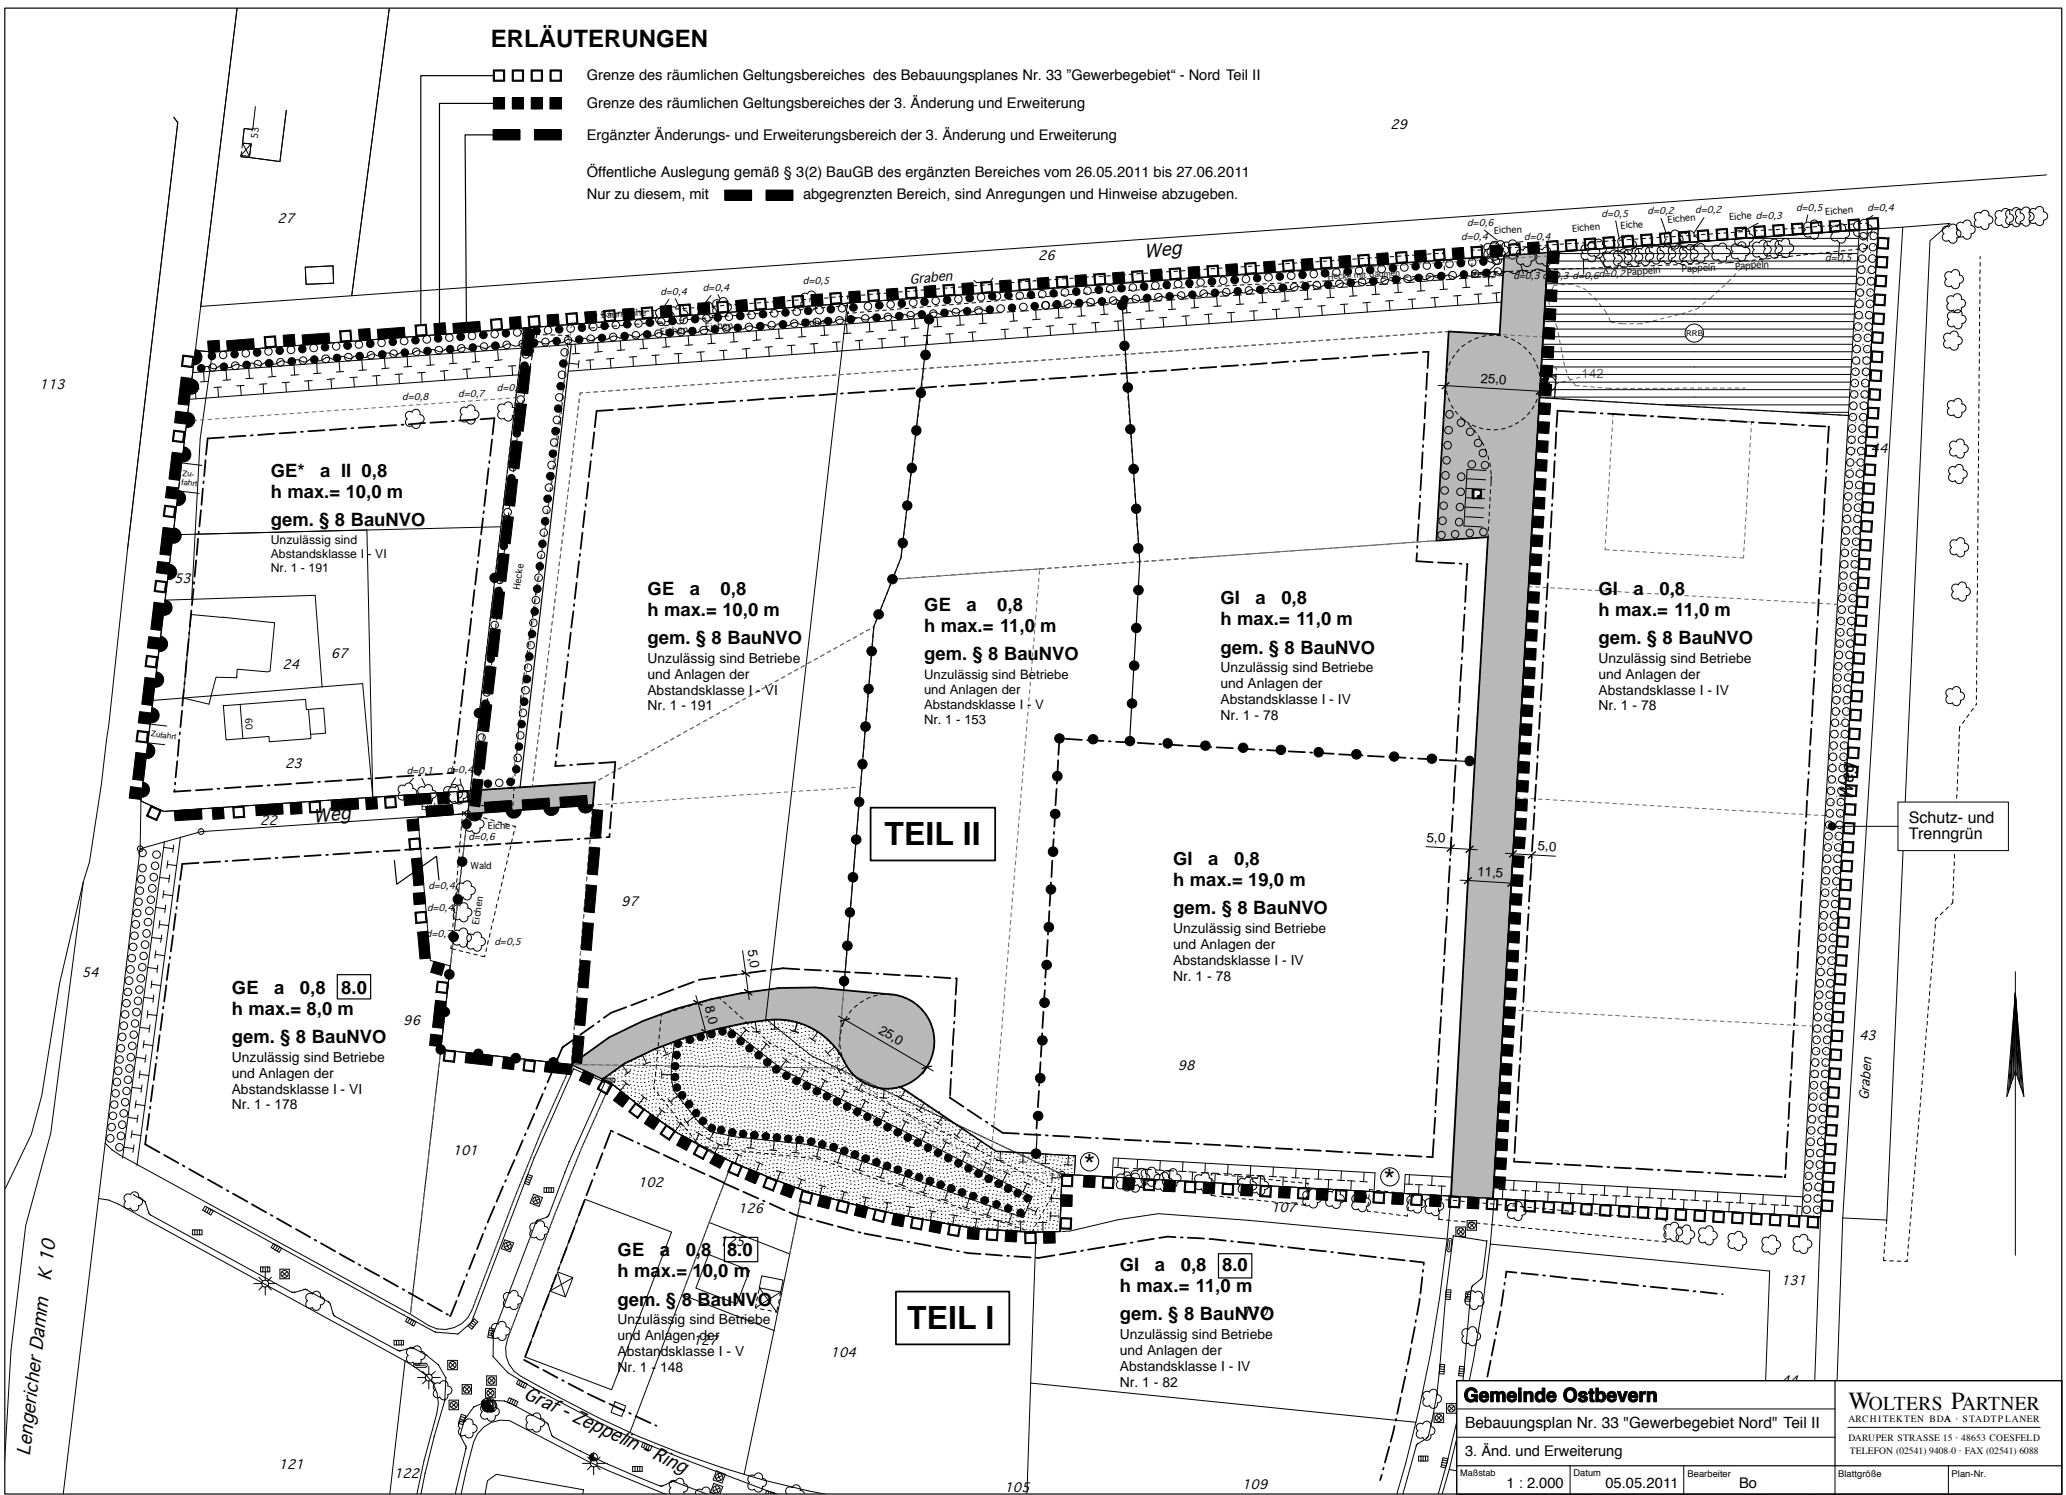

Gemeinde Ostbevern		WOLTERS PARTNER	
Bebauungsplan Nr. 33 "Gewerbegebiet Nord" Teil II		ARCHITECTEN BDA - STADTPLANER	
3. Änd. und Erweiterung		DARUPER STRASSE 15 · 48653 COESFELD	
Maßstab	Datum	Bearbeiter	Blattgröße
1 : 2.000	05.05.2011	Bo	Plan-Nr.
			TELEFON (02541) 9408-0 · FAX (02541) 6088