


5. Änderung des Bebauungsplanes Nr. 29 „Ortsmitte II“

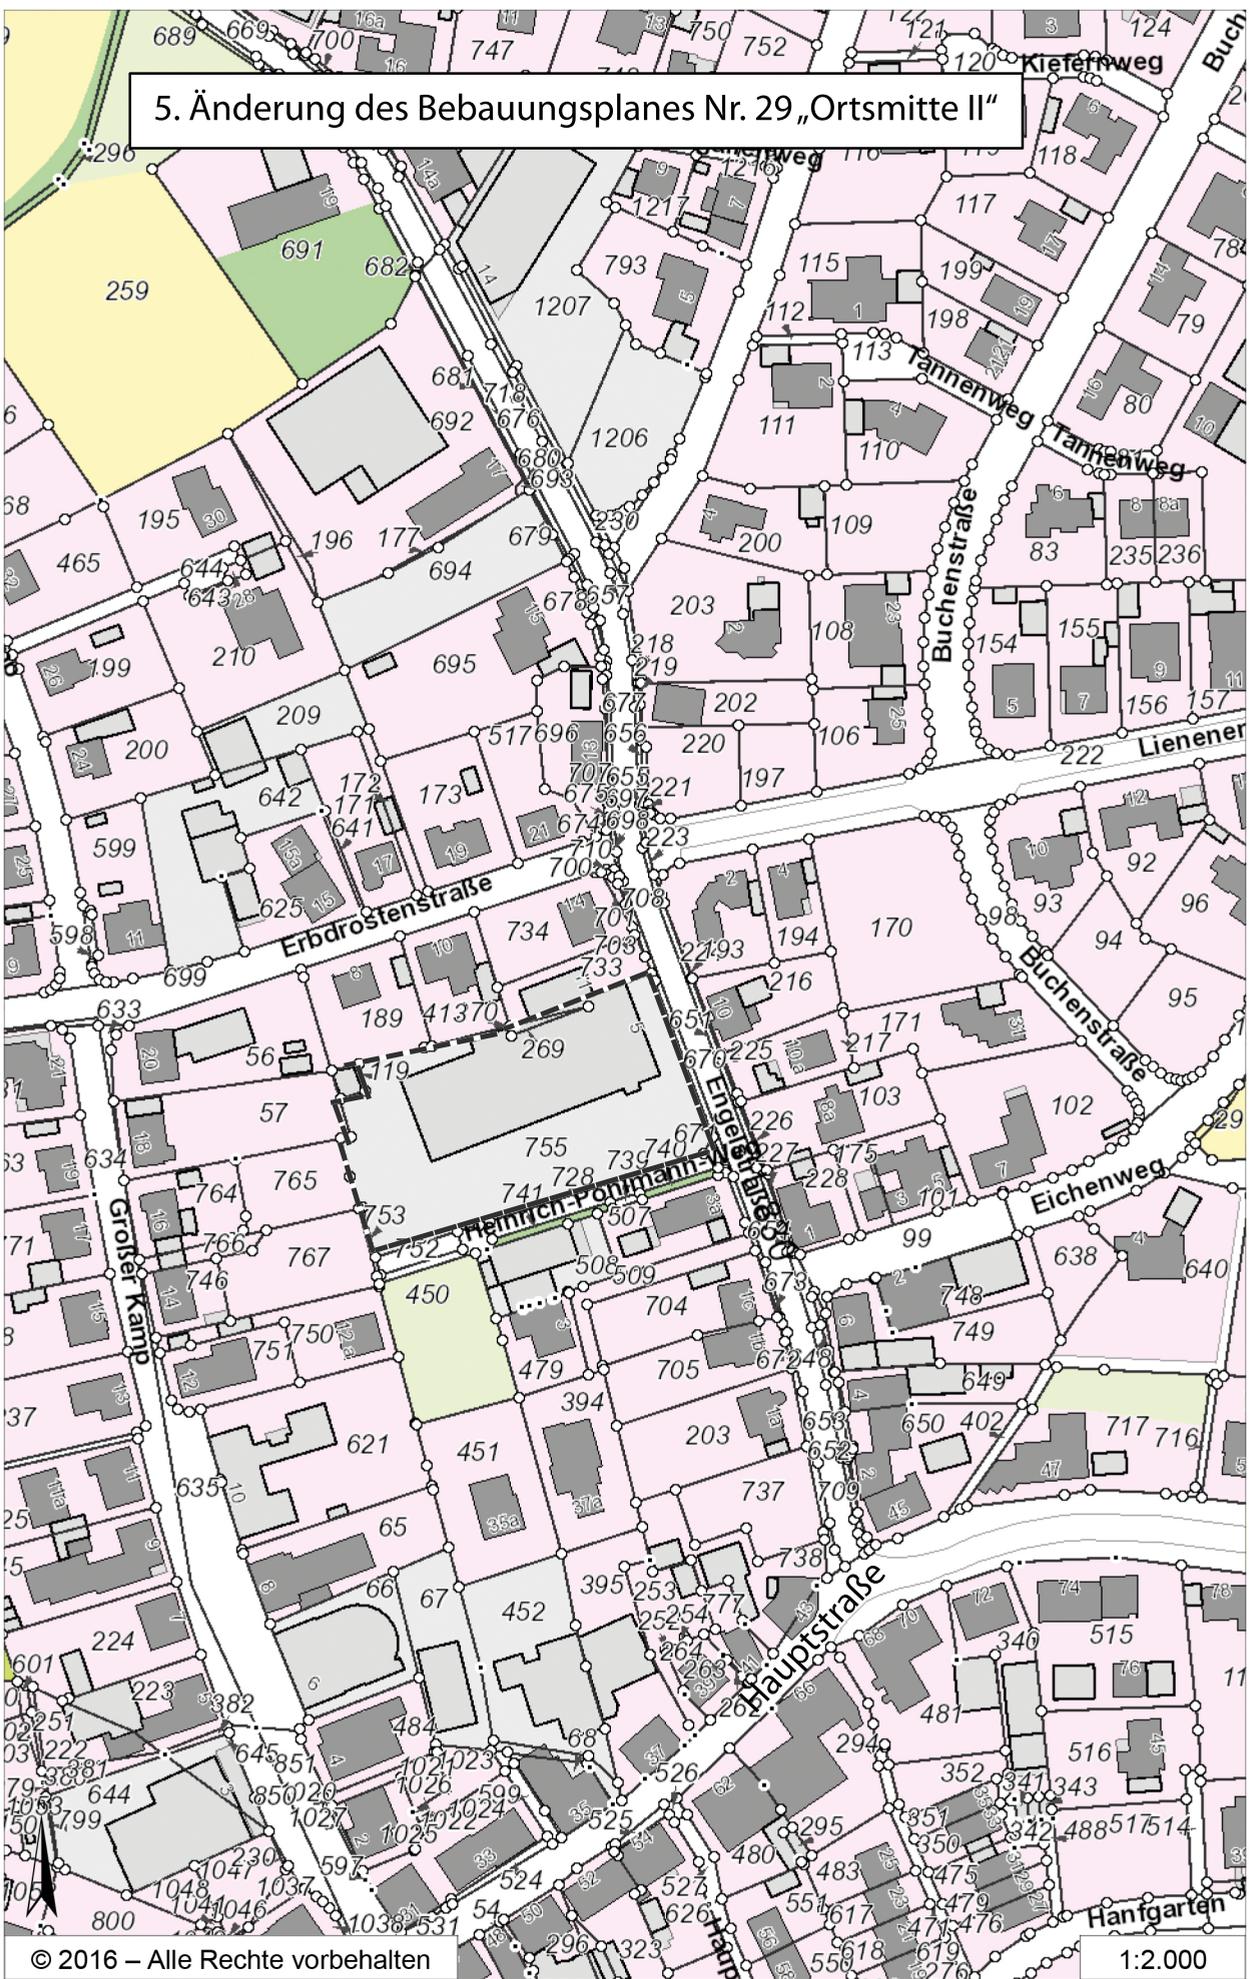

N 5765742 m

© 2016 – Alle Rechte vorbehalten

1:2.000

E 420415 m