


Stand: Neu, 48. Änderung

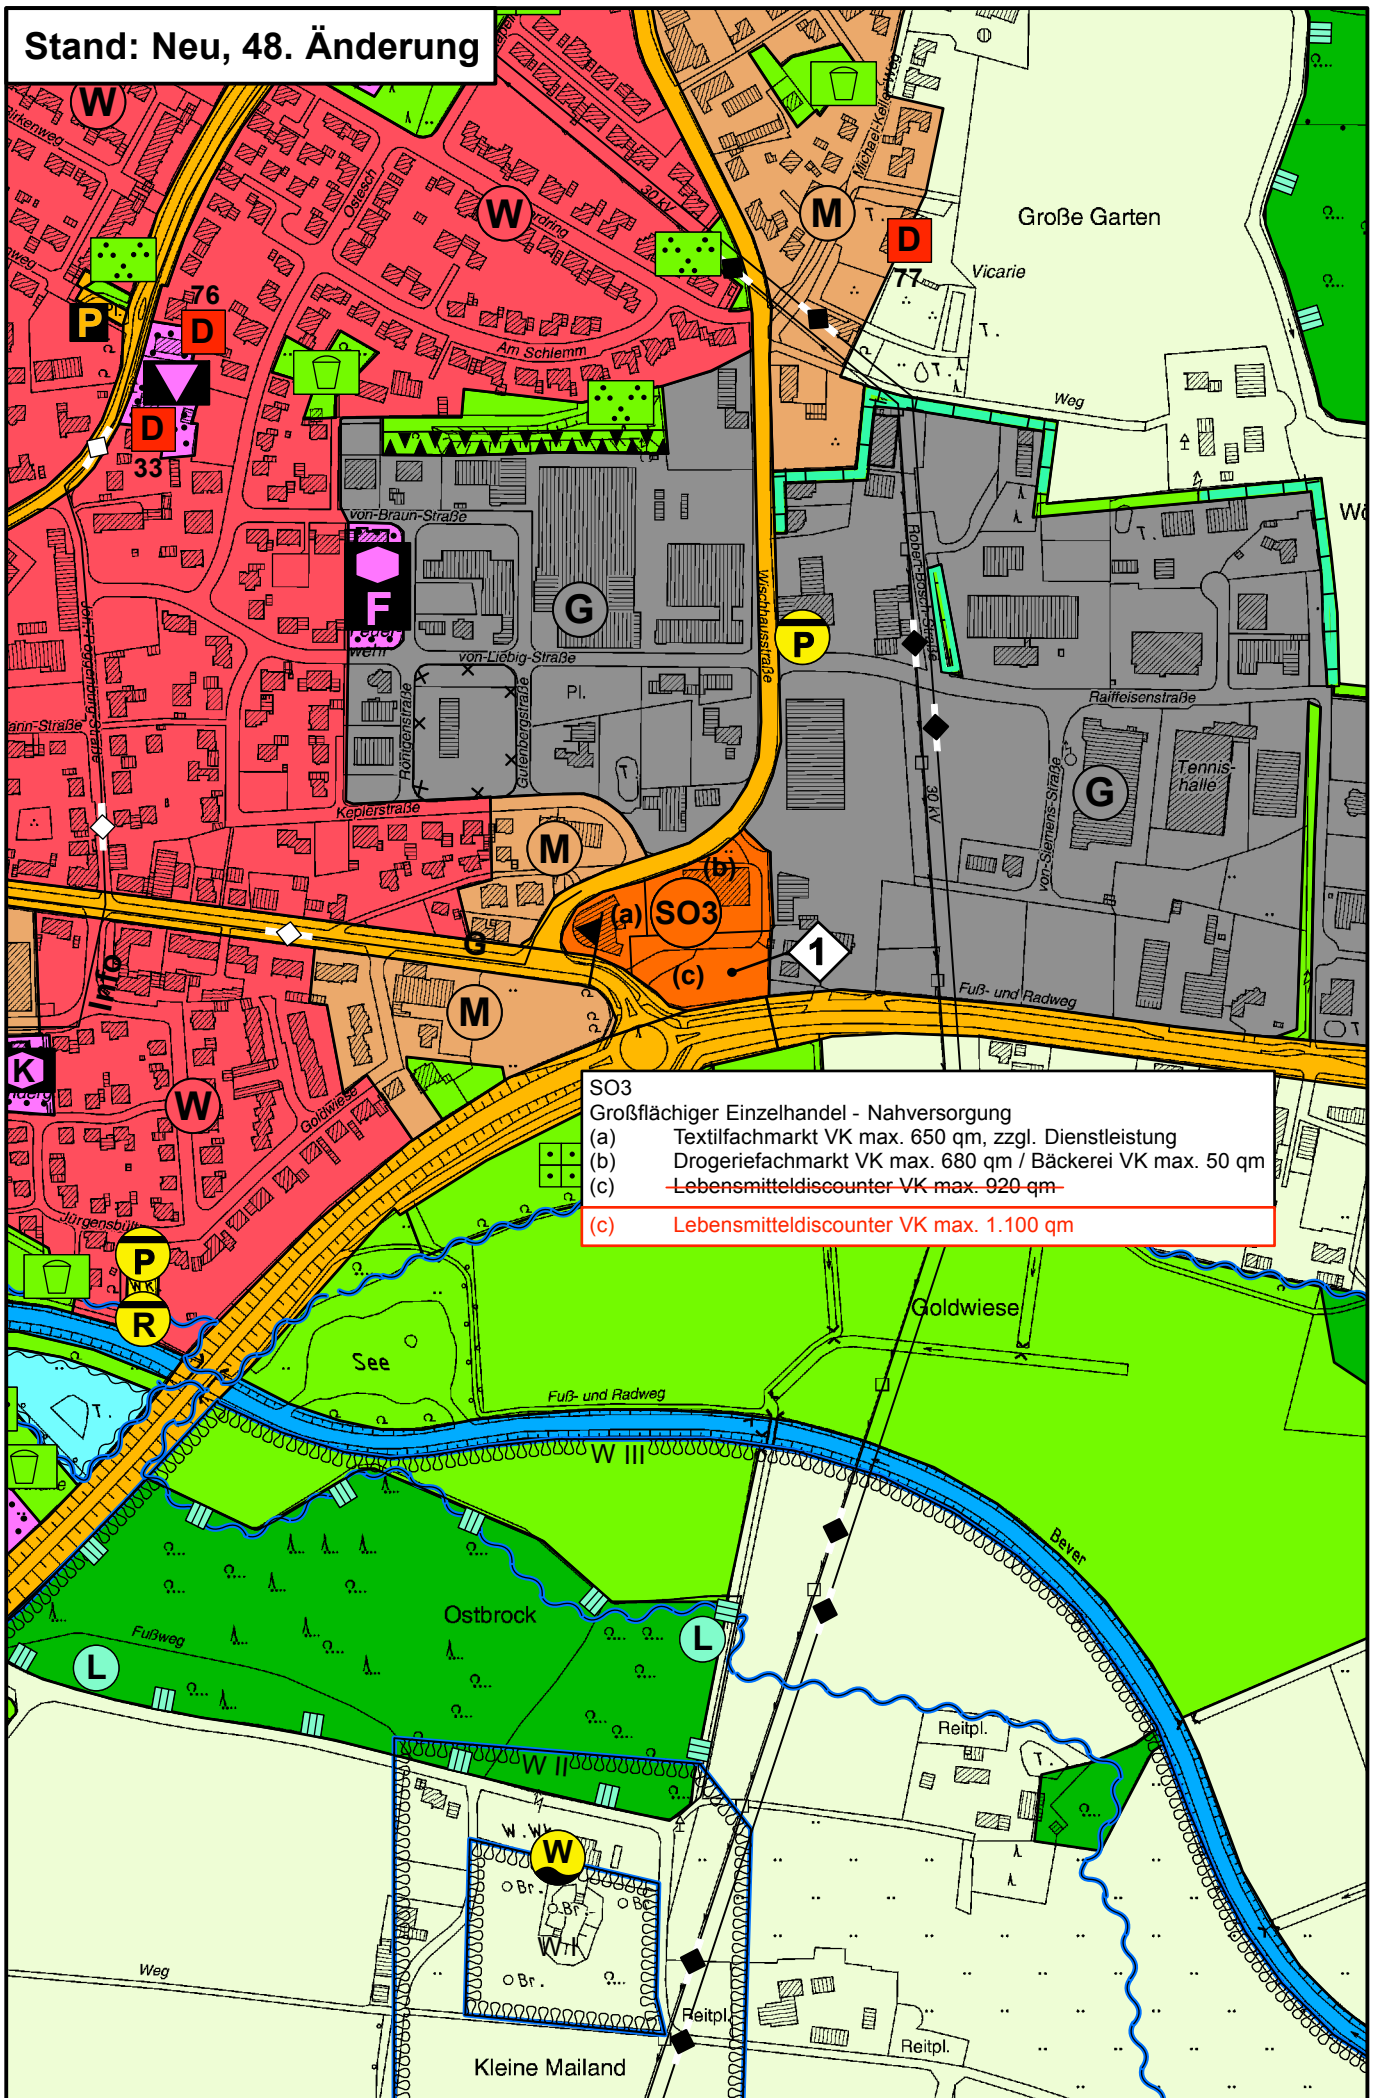

- SO3  
Großflächiger Einzelhandel - Nahversorgung
- (a) Textilfachmarkt VK max. 650 qm, zzgl. Dienstleistung
  - (b) Drogeriefachmarkt VK max. 680 qm / Bäckerei VK max. 50 qm
  - (c) ~~Lebensmitteldiscounter VK max. 920 qm~~
  - (c) Lebensmitteldiscounter VK max. 1.100 qm