


1. Änderung des Bebauungsplanes Nr. 56 „Sondergebiet Wischhausstraße“

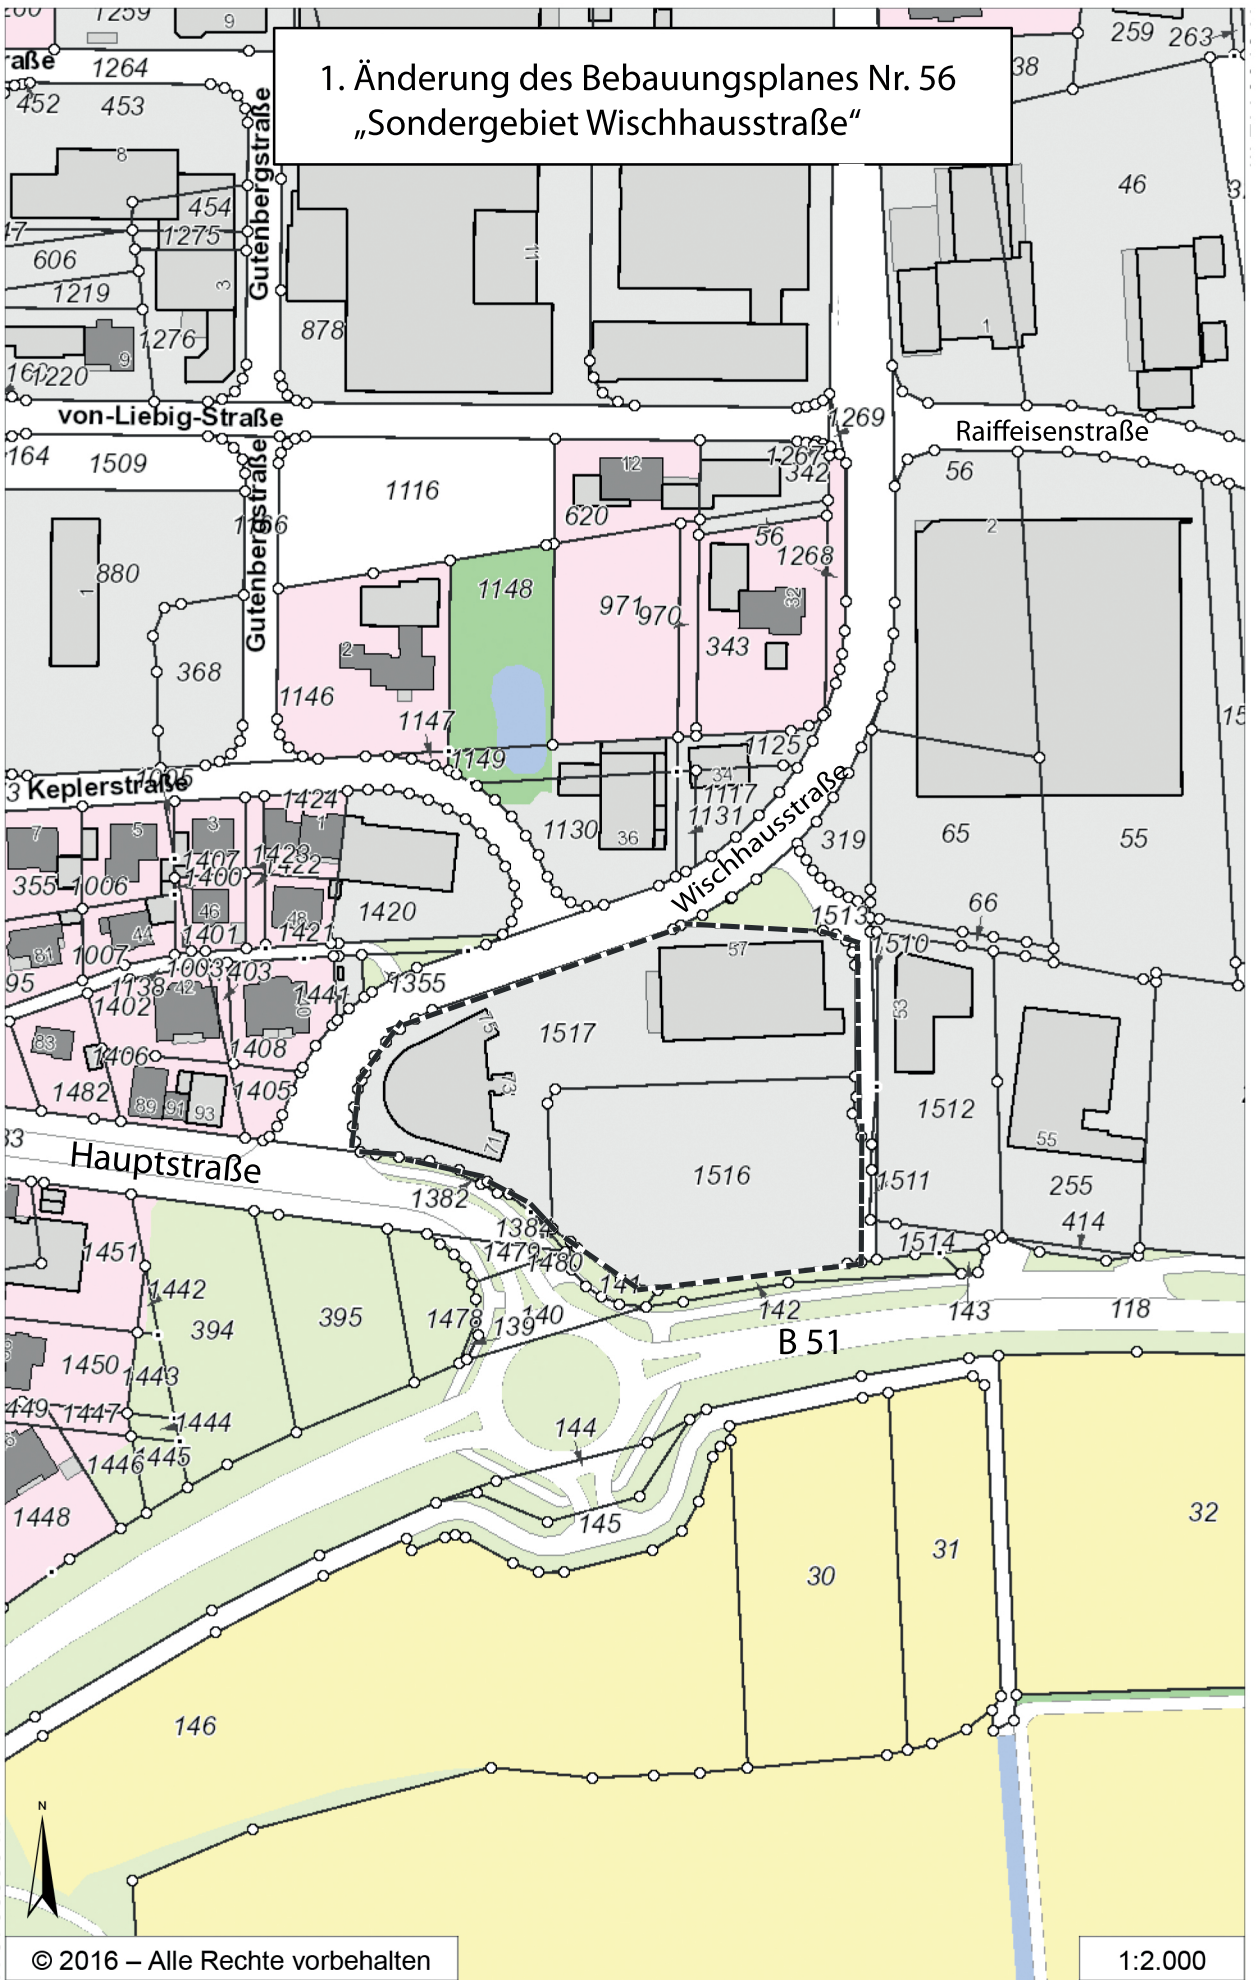

N 5765590 m

© 2016 – Alle Rechte vorbehalten

E 421098 m

1:2.000