


Bebauungsplan Nr. 4.1 „Gewerbegebiet Mitte“

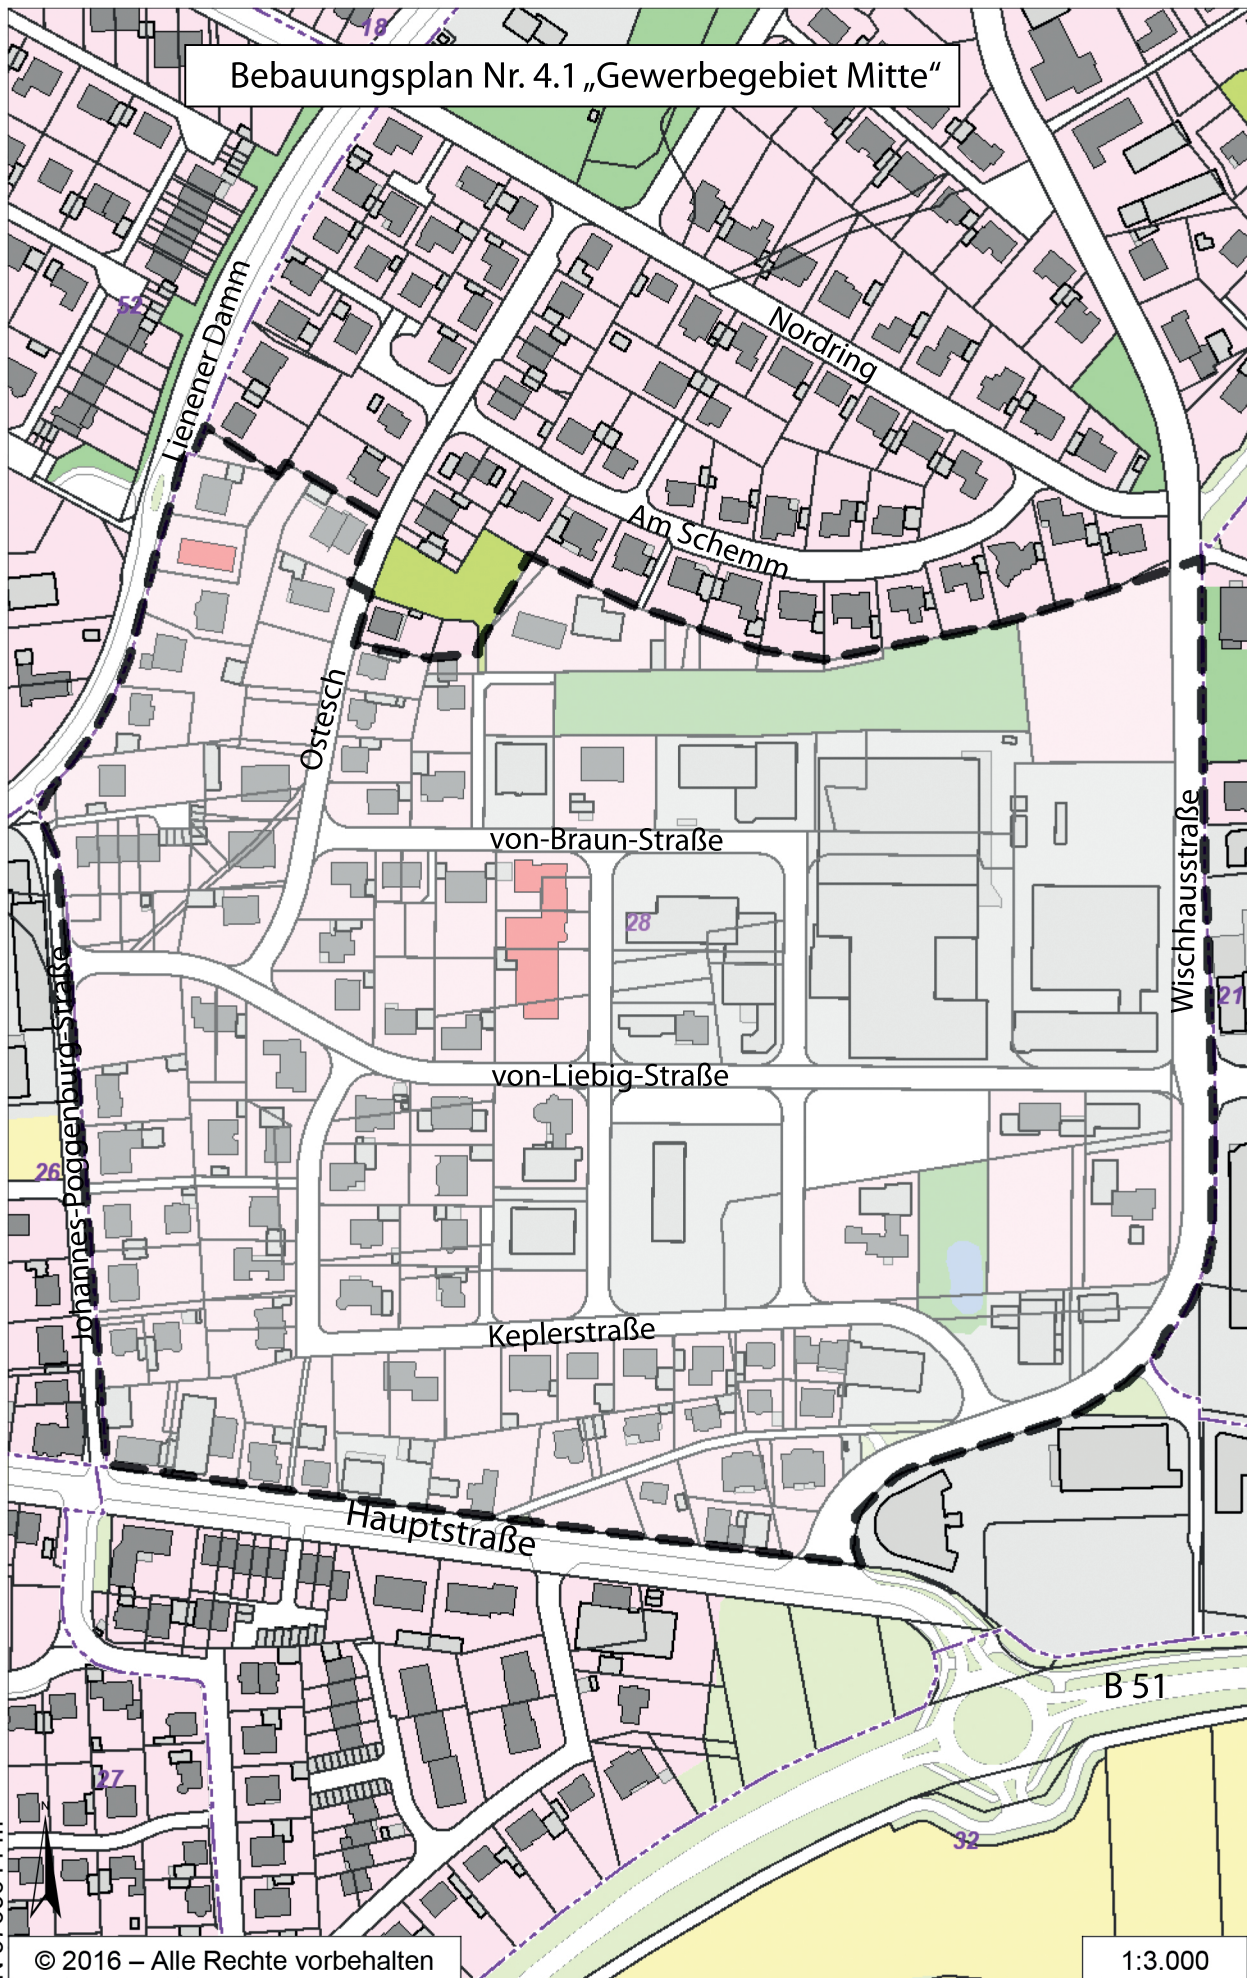

N 5765644 m

© 2016 – Alle Rechte vorbehalten

E 420854 m

1:3.000