


8. Änderung des Bebauungsplanes Nr. 7 "Hanfgarten"

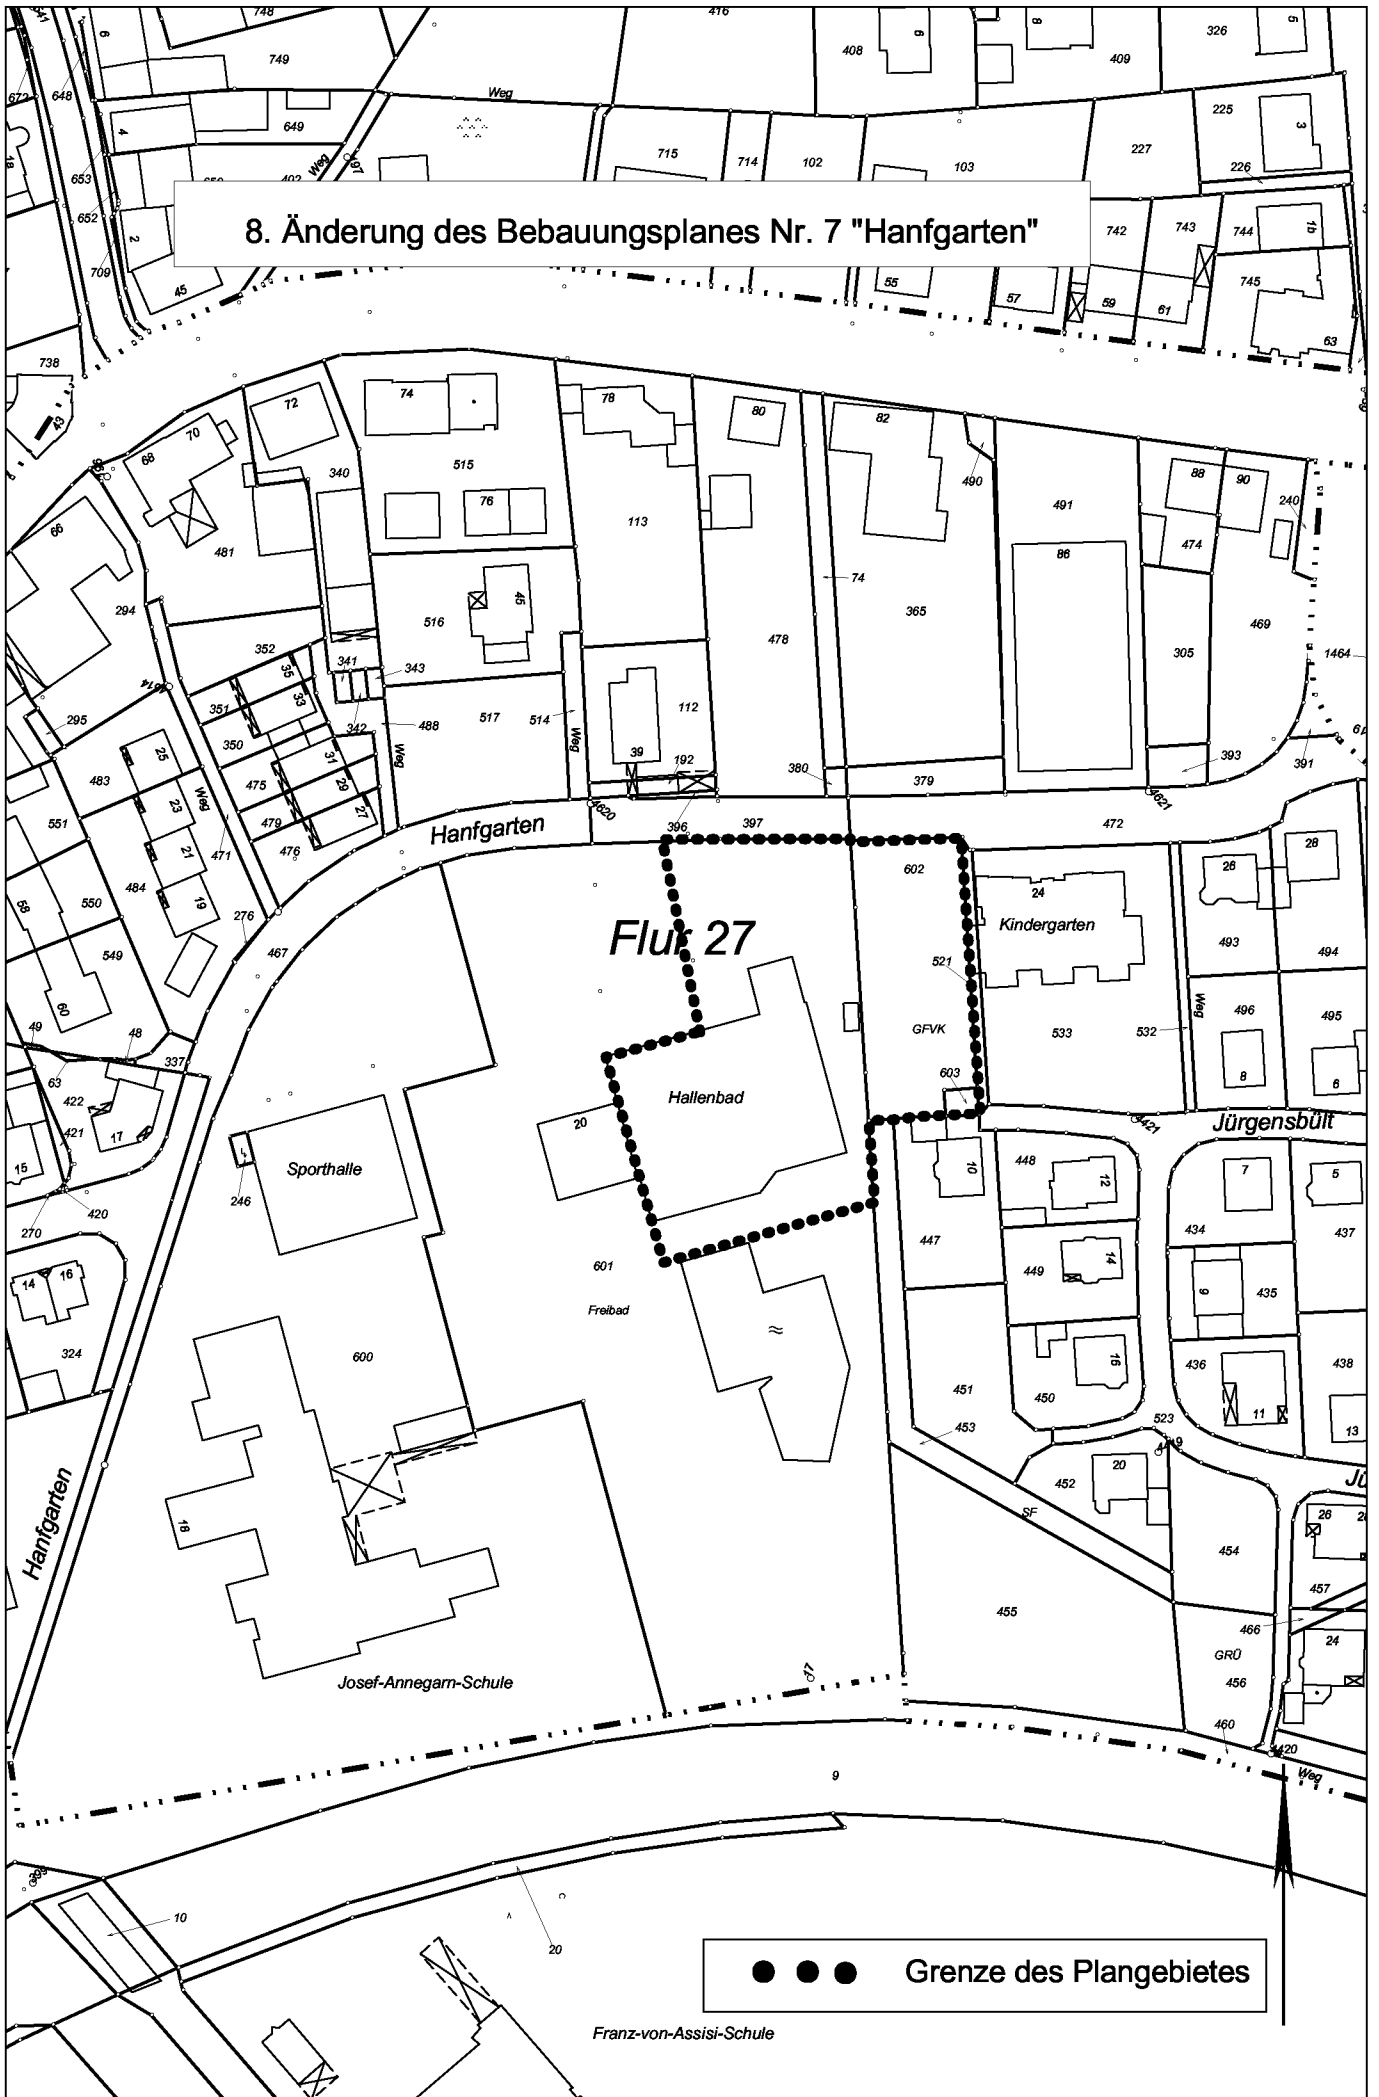

● ● ● Grenze des Plangebietes

Franz-von-Assisi-Schule