


E 420909 m

N 5768198 m

50. Änderung des Flächennutzungsplanes

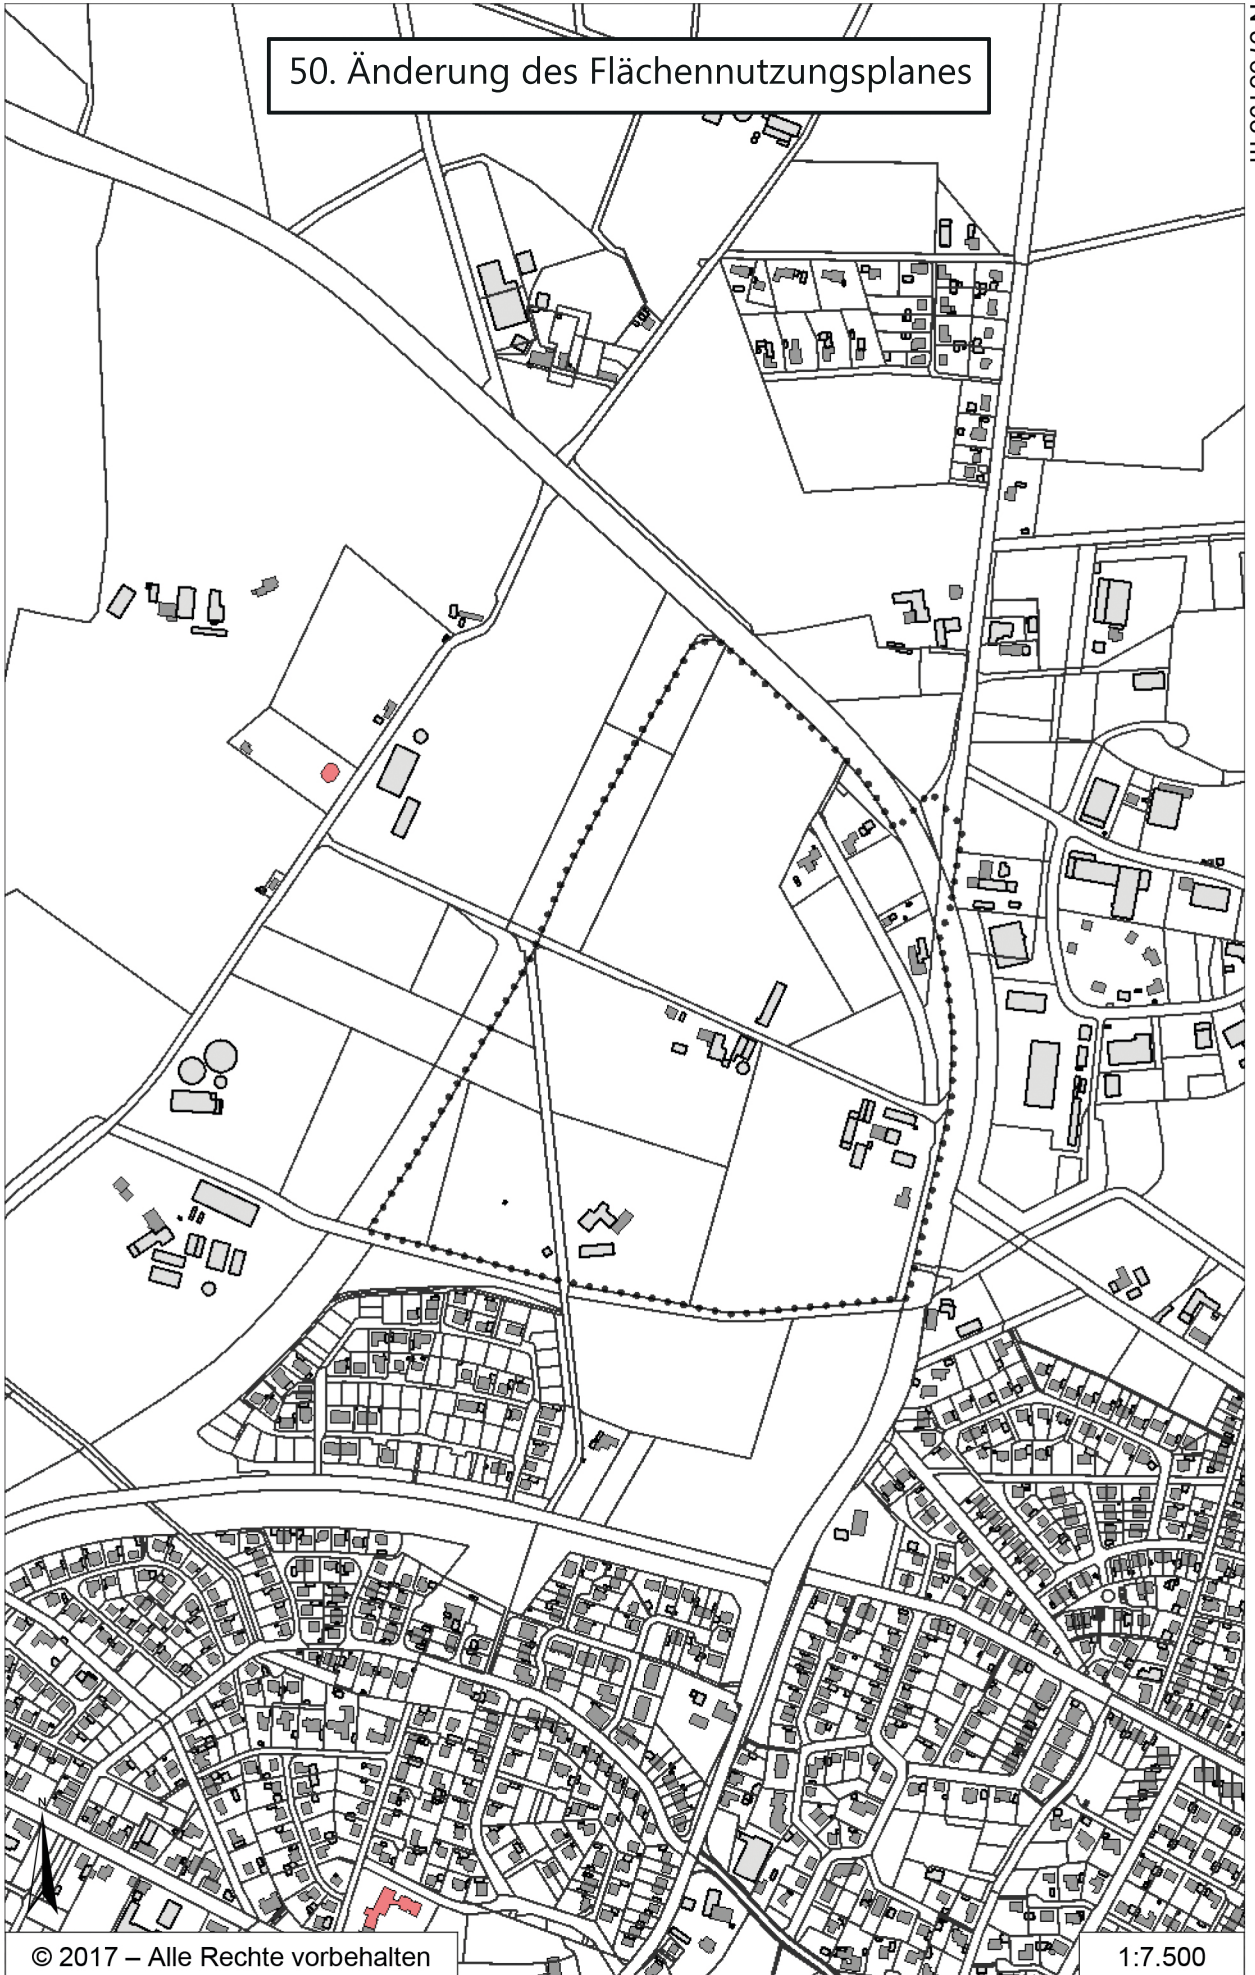

N 5766240 m

© 2017 – Alle Rechte vorbehalten

1:7.500

E 419678 m