


R 3420931 m

H 5770126 m

Bebauungsplan Nr. 58 „Gewerbegebiet West Teil I“

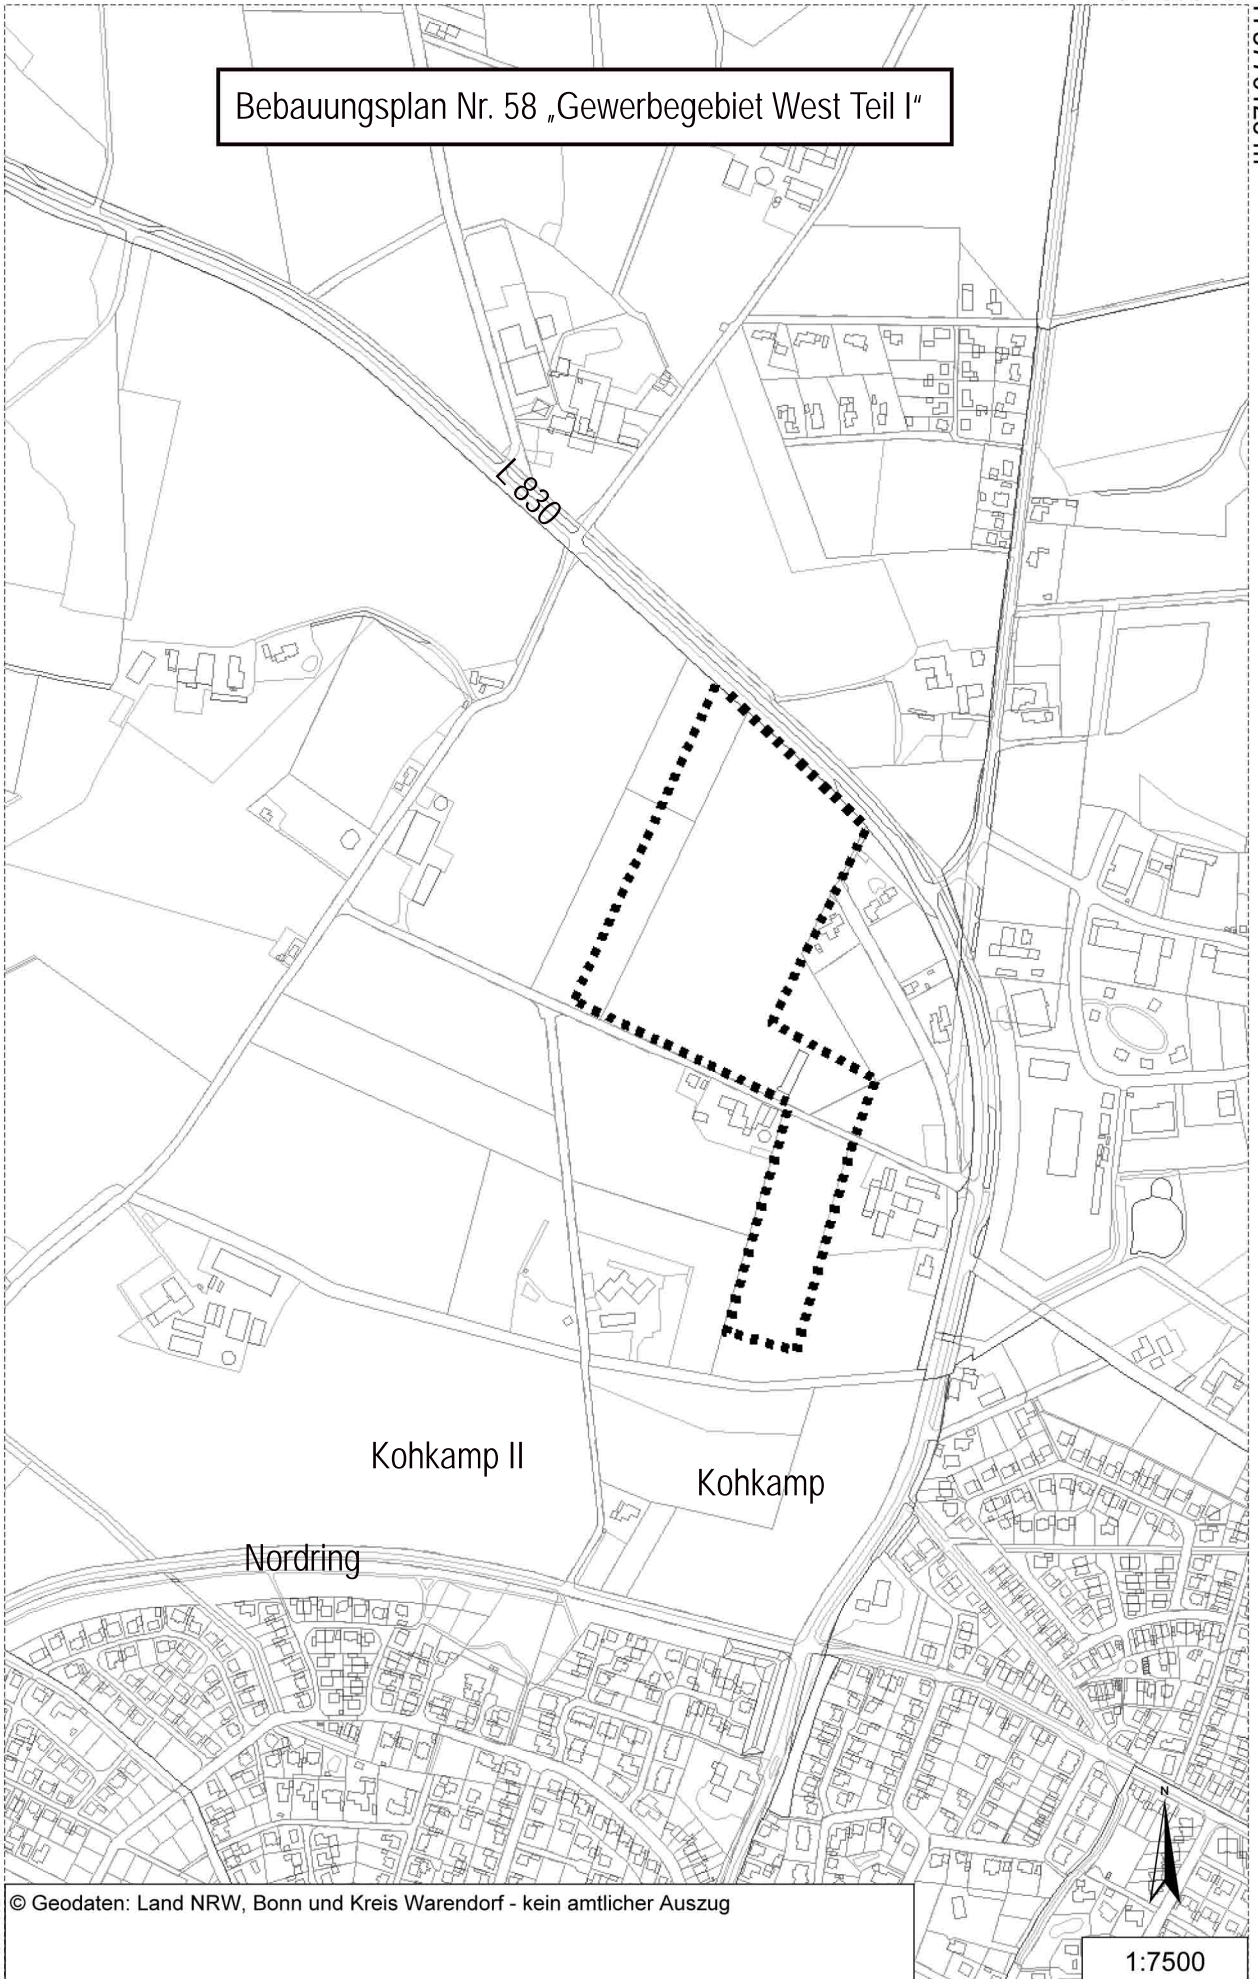

H 5768172 m

© Geodaten: Land NRW, Bonn und Kreis Warendorf - kein amtlicher Auszug

1:7500

R 3419701 m